INWENTARYZACJA

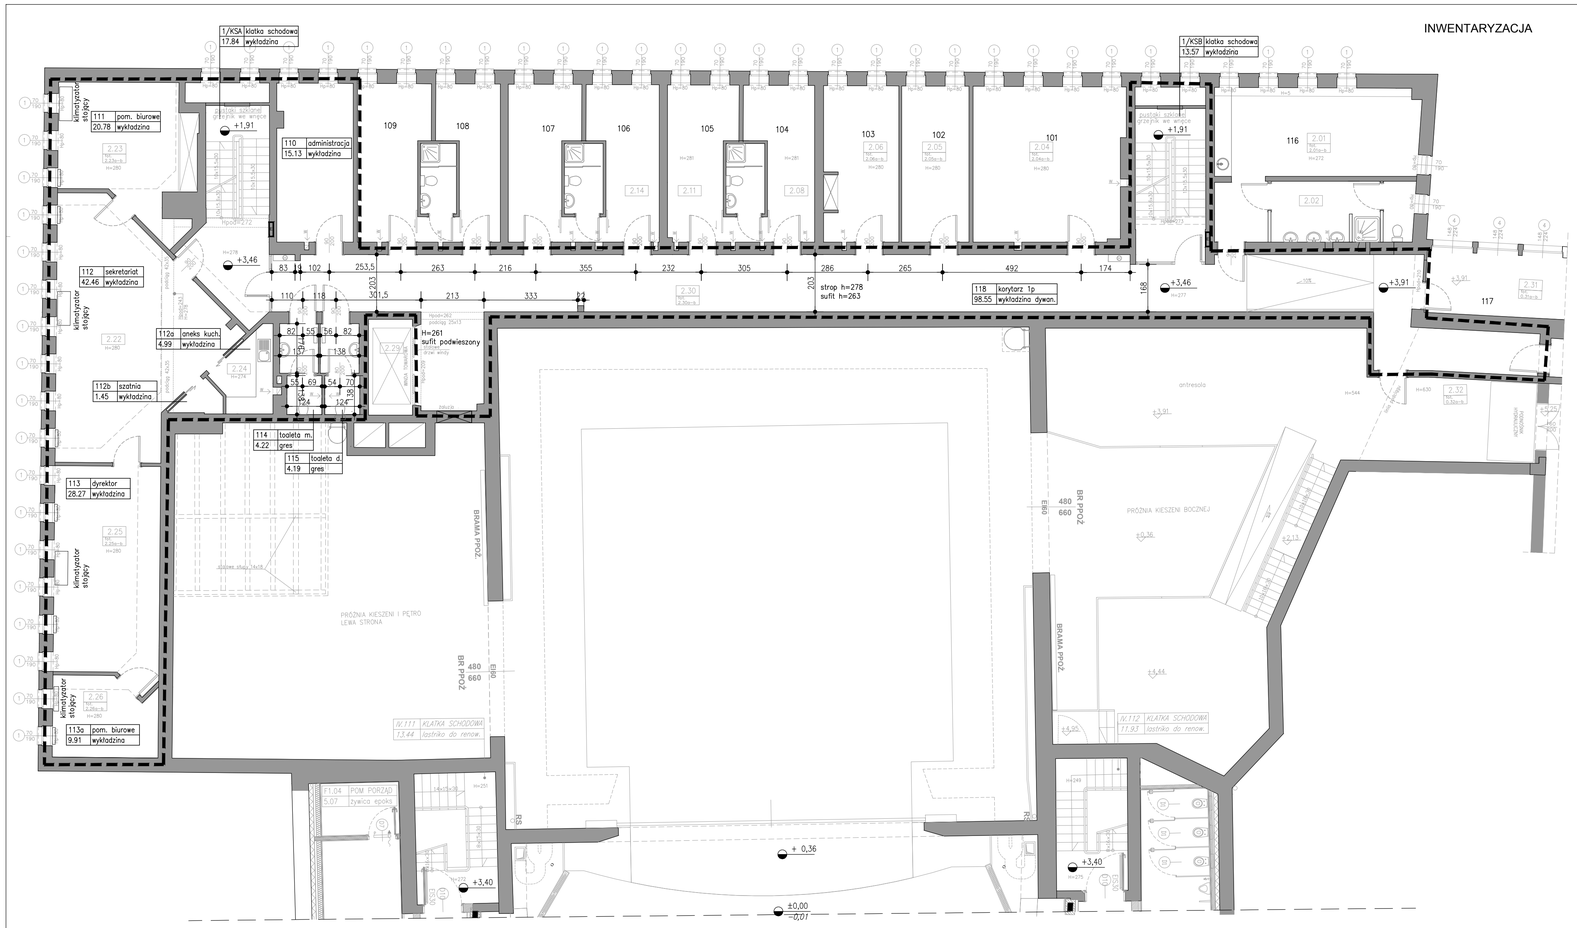

PROJEKT WYBURZEŃ

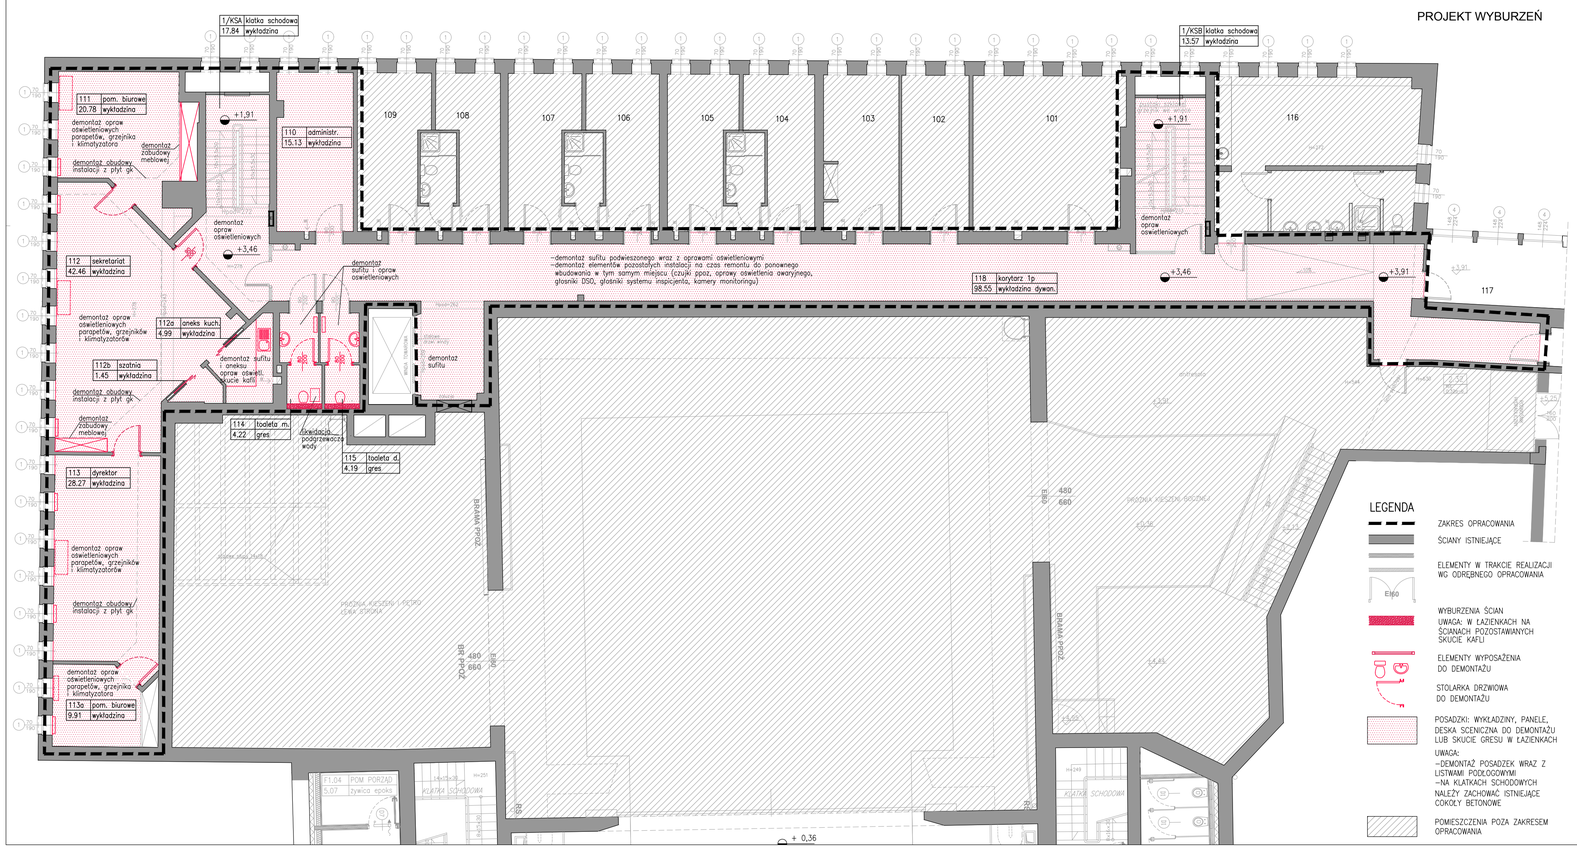

LEGENDA

- ZAKRES OPRACOWANIA
- ŚCIANY ISTNIEJĄCE
- ELEMENTY W TRAKCIE REALIZACJI WG ODRĘBNEGO OPRACOWANIA
- Eiffo
- WYBURZENIA ŚCIAN
  UWAGA: W ŁAZIENKACH NA ŚCIANACH POZOSTAWIANYCH SKUCIE KAFLI
- ELEMENTY WYPOSAŻENIA DO DEMONTAŻU
- STOLARKA DRZWIOWA DO DEMONTAŻU
- POSADZKI: WYKŁADZINY, PANELE, DESKA SCENICZNA DO DEMONTAŻU LUB SKUCIE GRESU W ŁAZIENKACH
  UWAGA:
  -DEMONTAŻ POSADZEK WRAZ Z LISTWAMI PODŁOGOWYMI
  -NA KLATKACH SCHODOWYCH NALEŻY ZACHOWAĆ ISTNIEJĄCE COKOŁY BETONOWE
- POMIESZCZENIA POZA ZAKRESEM OPRACOWANIA

rewizja nr	data	projektant	podpis

TEN RYSUNEK OBJĘTY JEST PRAWAMI AUTORSKIMI FIRMYWARSZTAT ARCHITEKTURY
NIE MOŻE BYĆ UŻYWANY ORAZ REPRODUKOWANY W CZĘŚCI LUB CAŁOŚCI BEZ PISEMNEJ ZGODY

WSZYSTKIE INFORMACJE OTRZYMANE DROGĄ ELEKTRONICZNĄ WAŻNE SĄ WYŁĄCZNIE WRAZ Z ODPOWIEDNIM WYDRUKIEM I PODPISEM

INWESTOR
TEATR WYBRZEŻE
ul. Św. Ducha 2, 80-834 GDAŃSK

PROJEKT
MODERNIZACJA POMIESZCZEŃ ZAPLECZA BUDYNKU GŁÓWNEGO TEATRU WYBRZEŻE
GDAŃSK UL. ŚW. DUCHA 2
działka nr 236, obr. 89

WAPA WARSZTAT ARCHITEKTURY
81-844 SOPOT, Armii Krajowej 85, tel./faks (58) 551-45-59, www.wapa.pl; pracownia@wapa.pl

GŁÓWNY PROJEKTANT
dr inż. arch.
KRZYSZTOF KOŻUCHOWSKI
upr. nr 3894/GD/89

PROJEKTANT
mgr inż. arch. MARIA PUCHALSKA
mgr inż. arch. MONIKA SZARLEJA
mgr inż. arch. MIKOŁAJ ANDRZEJEWSKI

SPRAWDZAJĄCY
mgr inż. arch.
ROMAN DURKIEWICZ
upr. bud. nr 5800/GD/94

NAZWA OPRACOWANIA
PROJEKT WYKONAWCZY

BRANŻA	NR TECZKI	FAZA
ARCHITEKTURA	A1	PW

RYSUNEK
INWENTARYZACJA I WYBURZENIA
RZUT I PIĘTRA

SKALA	NR RYSUNKU
1:100	1.3

DATA
06.03.2023

NAZWA PLIKU
PW_TEATR_ADM_WYBURZENIA.dwg