




RZUT/SKALA 1:5

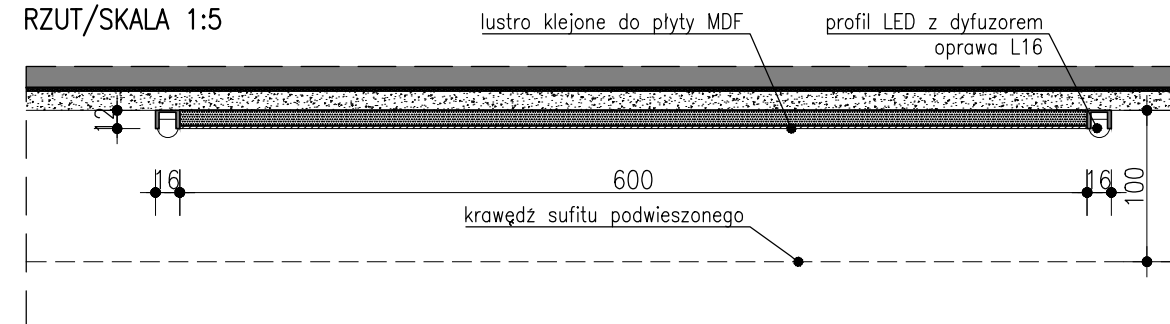


RZUT/SKALA 1:5

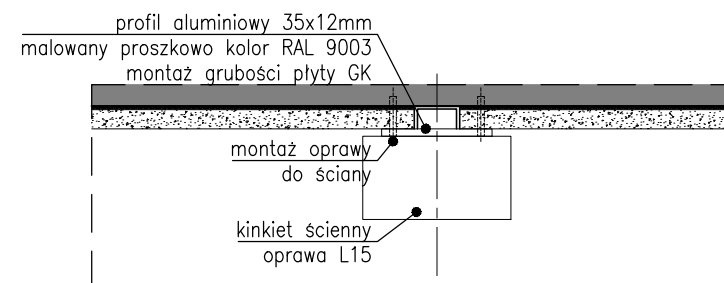


WIDOK / SKALA 1:20

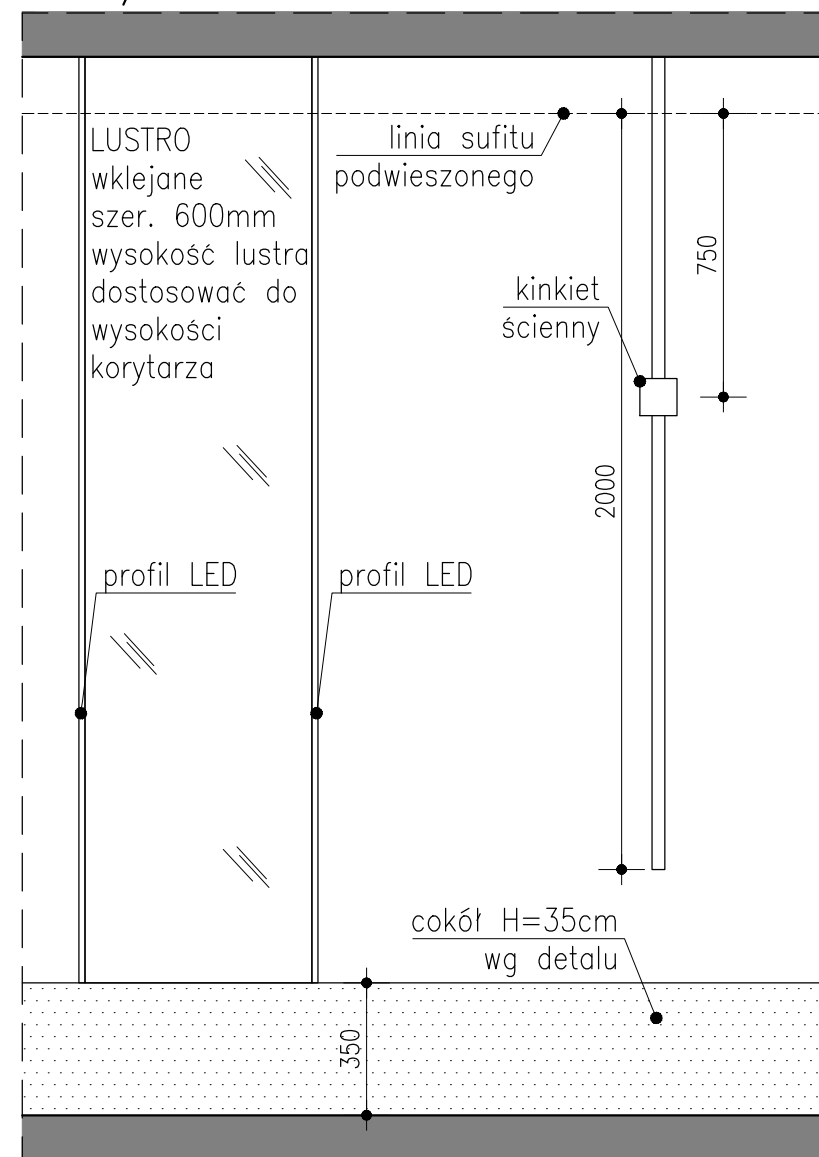

STOPNIE SCHODÓW
PRZEKRÓJ/SKALA 1:5

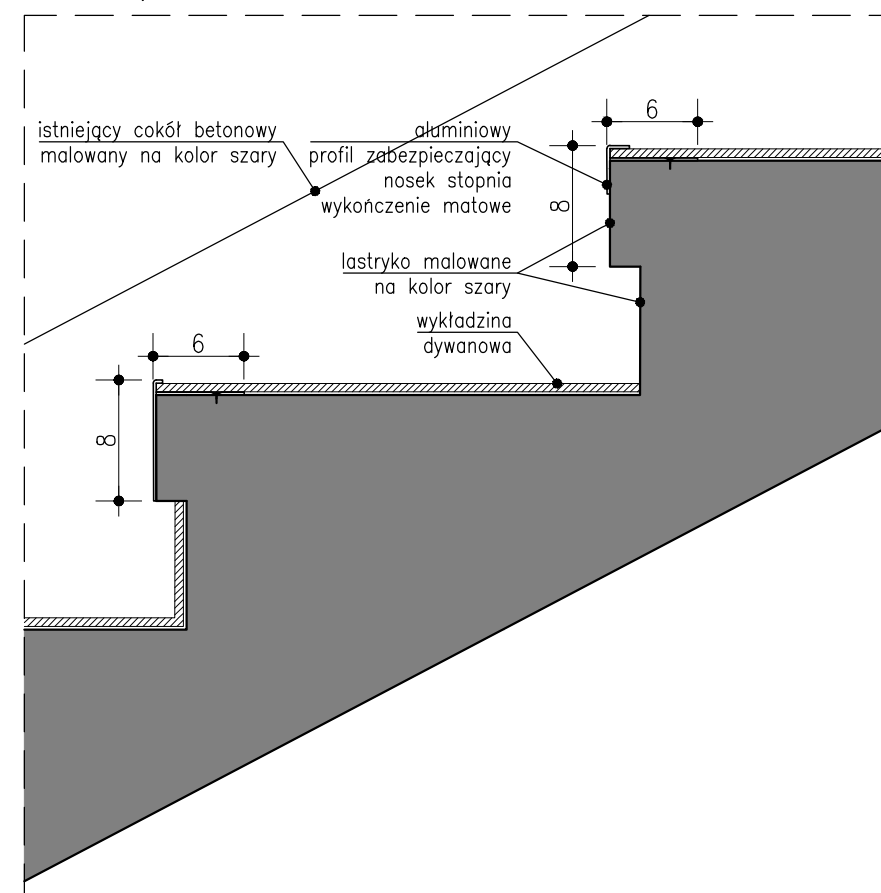

COKÓŁ
PRZEKROJE/SKALA 1:5

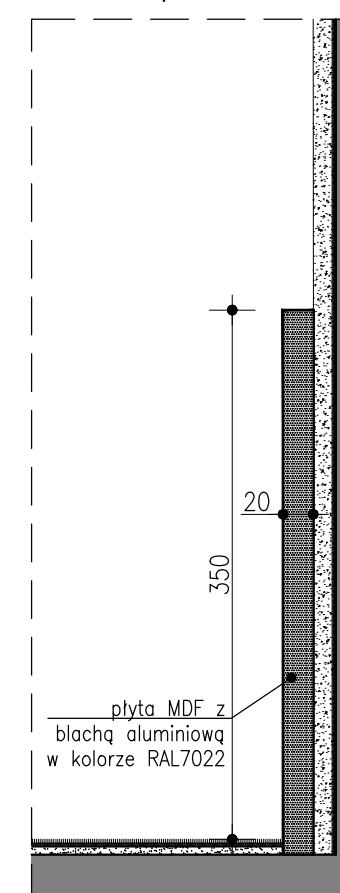

rewizja nr	data	projektant	podpis
TEN RYSUNEK OBJĘTY JEST PRAWAMI AUTORSKIMI FIRMYWARSZTAT ARCHITEKTURY NIE MOŻE BYĆ UŻYWANY ORAZ REPRODUKOWANY W CZĘŚCI LUB CAŁOŚCI BEZ PISEMNEJ ZGODY WSZYSTKIE INFORMACJE OTRZYMANE DROGĄ ELEKTRONICZNĄ WAŻNE SĄ WYŁĄCZNIE WRAZ Z ODPOWIEDNIEM WYDRUKIEM I PODPISEM			
INWESTOR TEATR WYBRZEŻE ul. Św. Ducha 2, 80-834 GDAŃSK			
PROJEKT MODERNIZACJA POMIESZCZEŃ ZAPLECZA BUDYNKU GŁÓWNEGO TEATRU WYBRZEŻE GDAŃSK UL. ŚW. DUCHA 2 działka nr 236, obr. 89			
WAPA WARSZTAT ARCHITEKTURY PRACOWNIA AUTORSKA 81-844 SOPOT, Armii Krajowej 85; tel./faks (58) 551-45-59; www.wapa.pl; pracownia@wapa.pl			
GŁÓWNY PROJEKTANT dr inż. arch. KRZYSZTOF KOZŁOWSKI upr. nr 3894/GD/89			
PROJEKTANT mgr inż. arch. MARIA PUCHALSKA mgr inż. arch. MONIKA SZARLEJA mgr inż. arch. MIKOŁAJ ANDRZEJEWSKI			
SPRAWDZAJĄCY mgr inż. arch. ROMAN DURKIEWICZ upr. bud. nr 5800/GD/94			
NAZWA OPRACOWANIA PROJEKT WYKONAWCZY			
BRANŻA ARCHITEKTURA	NR TECZKI A3	FAZA PW	
RYSUNEK DETALE KORYTARZY I SCHODÓW			
SKALA 1: 5, 1: 20	NR RYSUNKU 3.9		
DATA 06.03.2023			
NAZWA PLIKU TEATR_ADM_Korytarze_po_uwagach.dwg			