


PRZEKRÓJ NORMALNY
skala 1:25

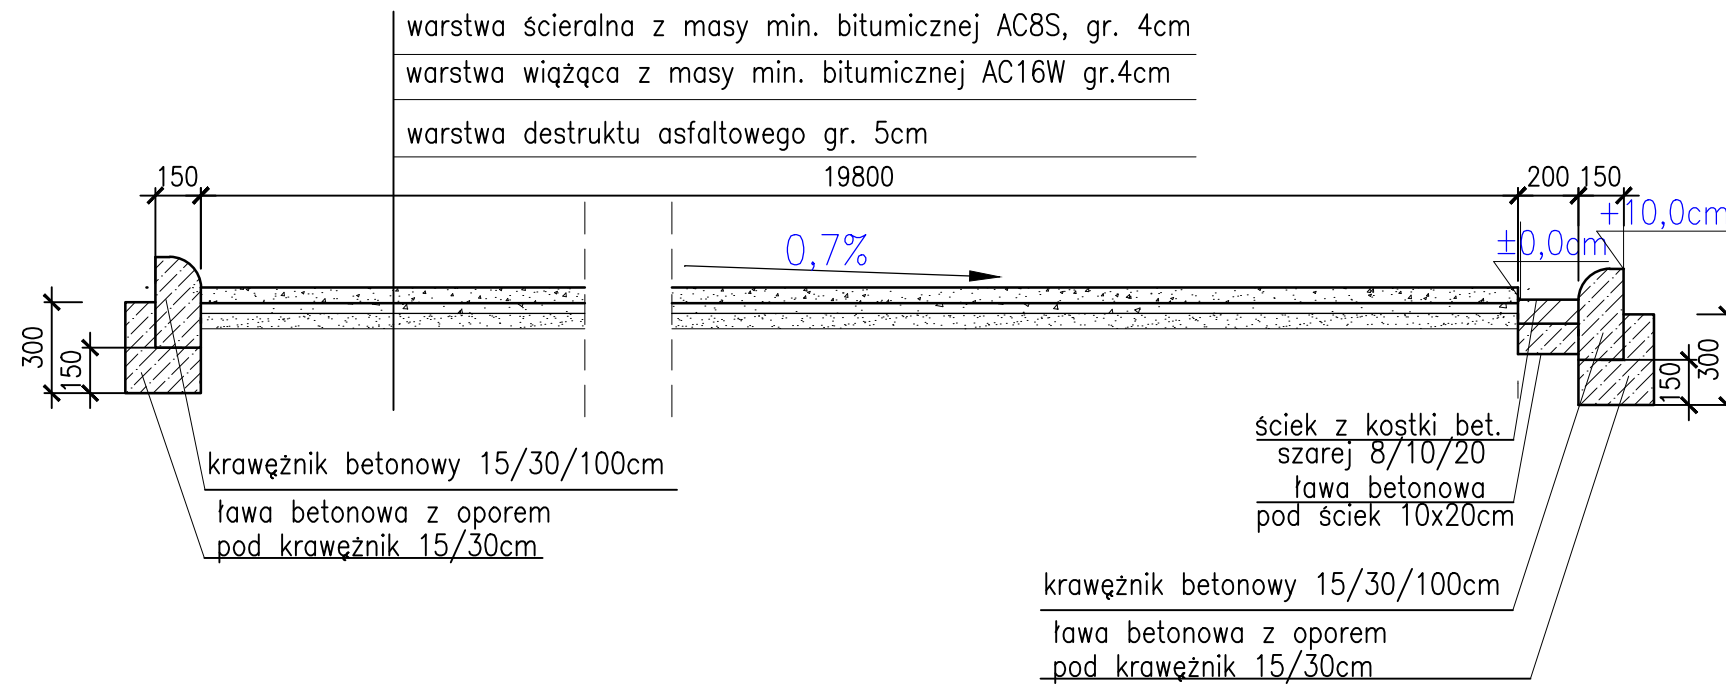

<p>PROJEKTY I NADZORY W BUDOWNICTWIE DROGOWYM</p>  <p>DROGPiN Krystian Makulik ul. Mickiewicza 29 47-180 Suchodaniec NIP 756-110-18-48 REGON 161530606 tel. 774 617 441, 519 586 810</p>		FAZA INWESTYCJI: PROJEKT MODERNIZACJI	
		BRANŻA: DROGOWA	
		DATA:	czerwiec 2022
Nazwa obiektu:	MODERNIZACJA NAWIERZCHNI PARKINGU		
Lokalizacja:	UL. Ks. Czerwionki, Kolonowskie, dz. nr 471		
Projektant:	tech.drog. Krystian Makulik upr. 241/92/OP		
Temat:	PRZEKRÓJ NORMALNY	SKALA RYS.	NUMER RYS.
		1:25	2.0