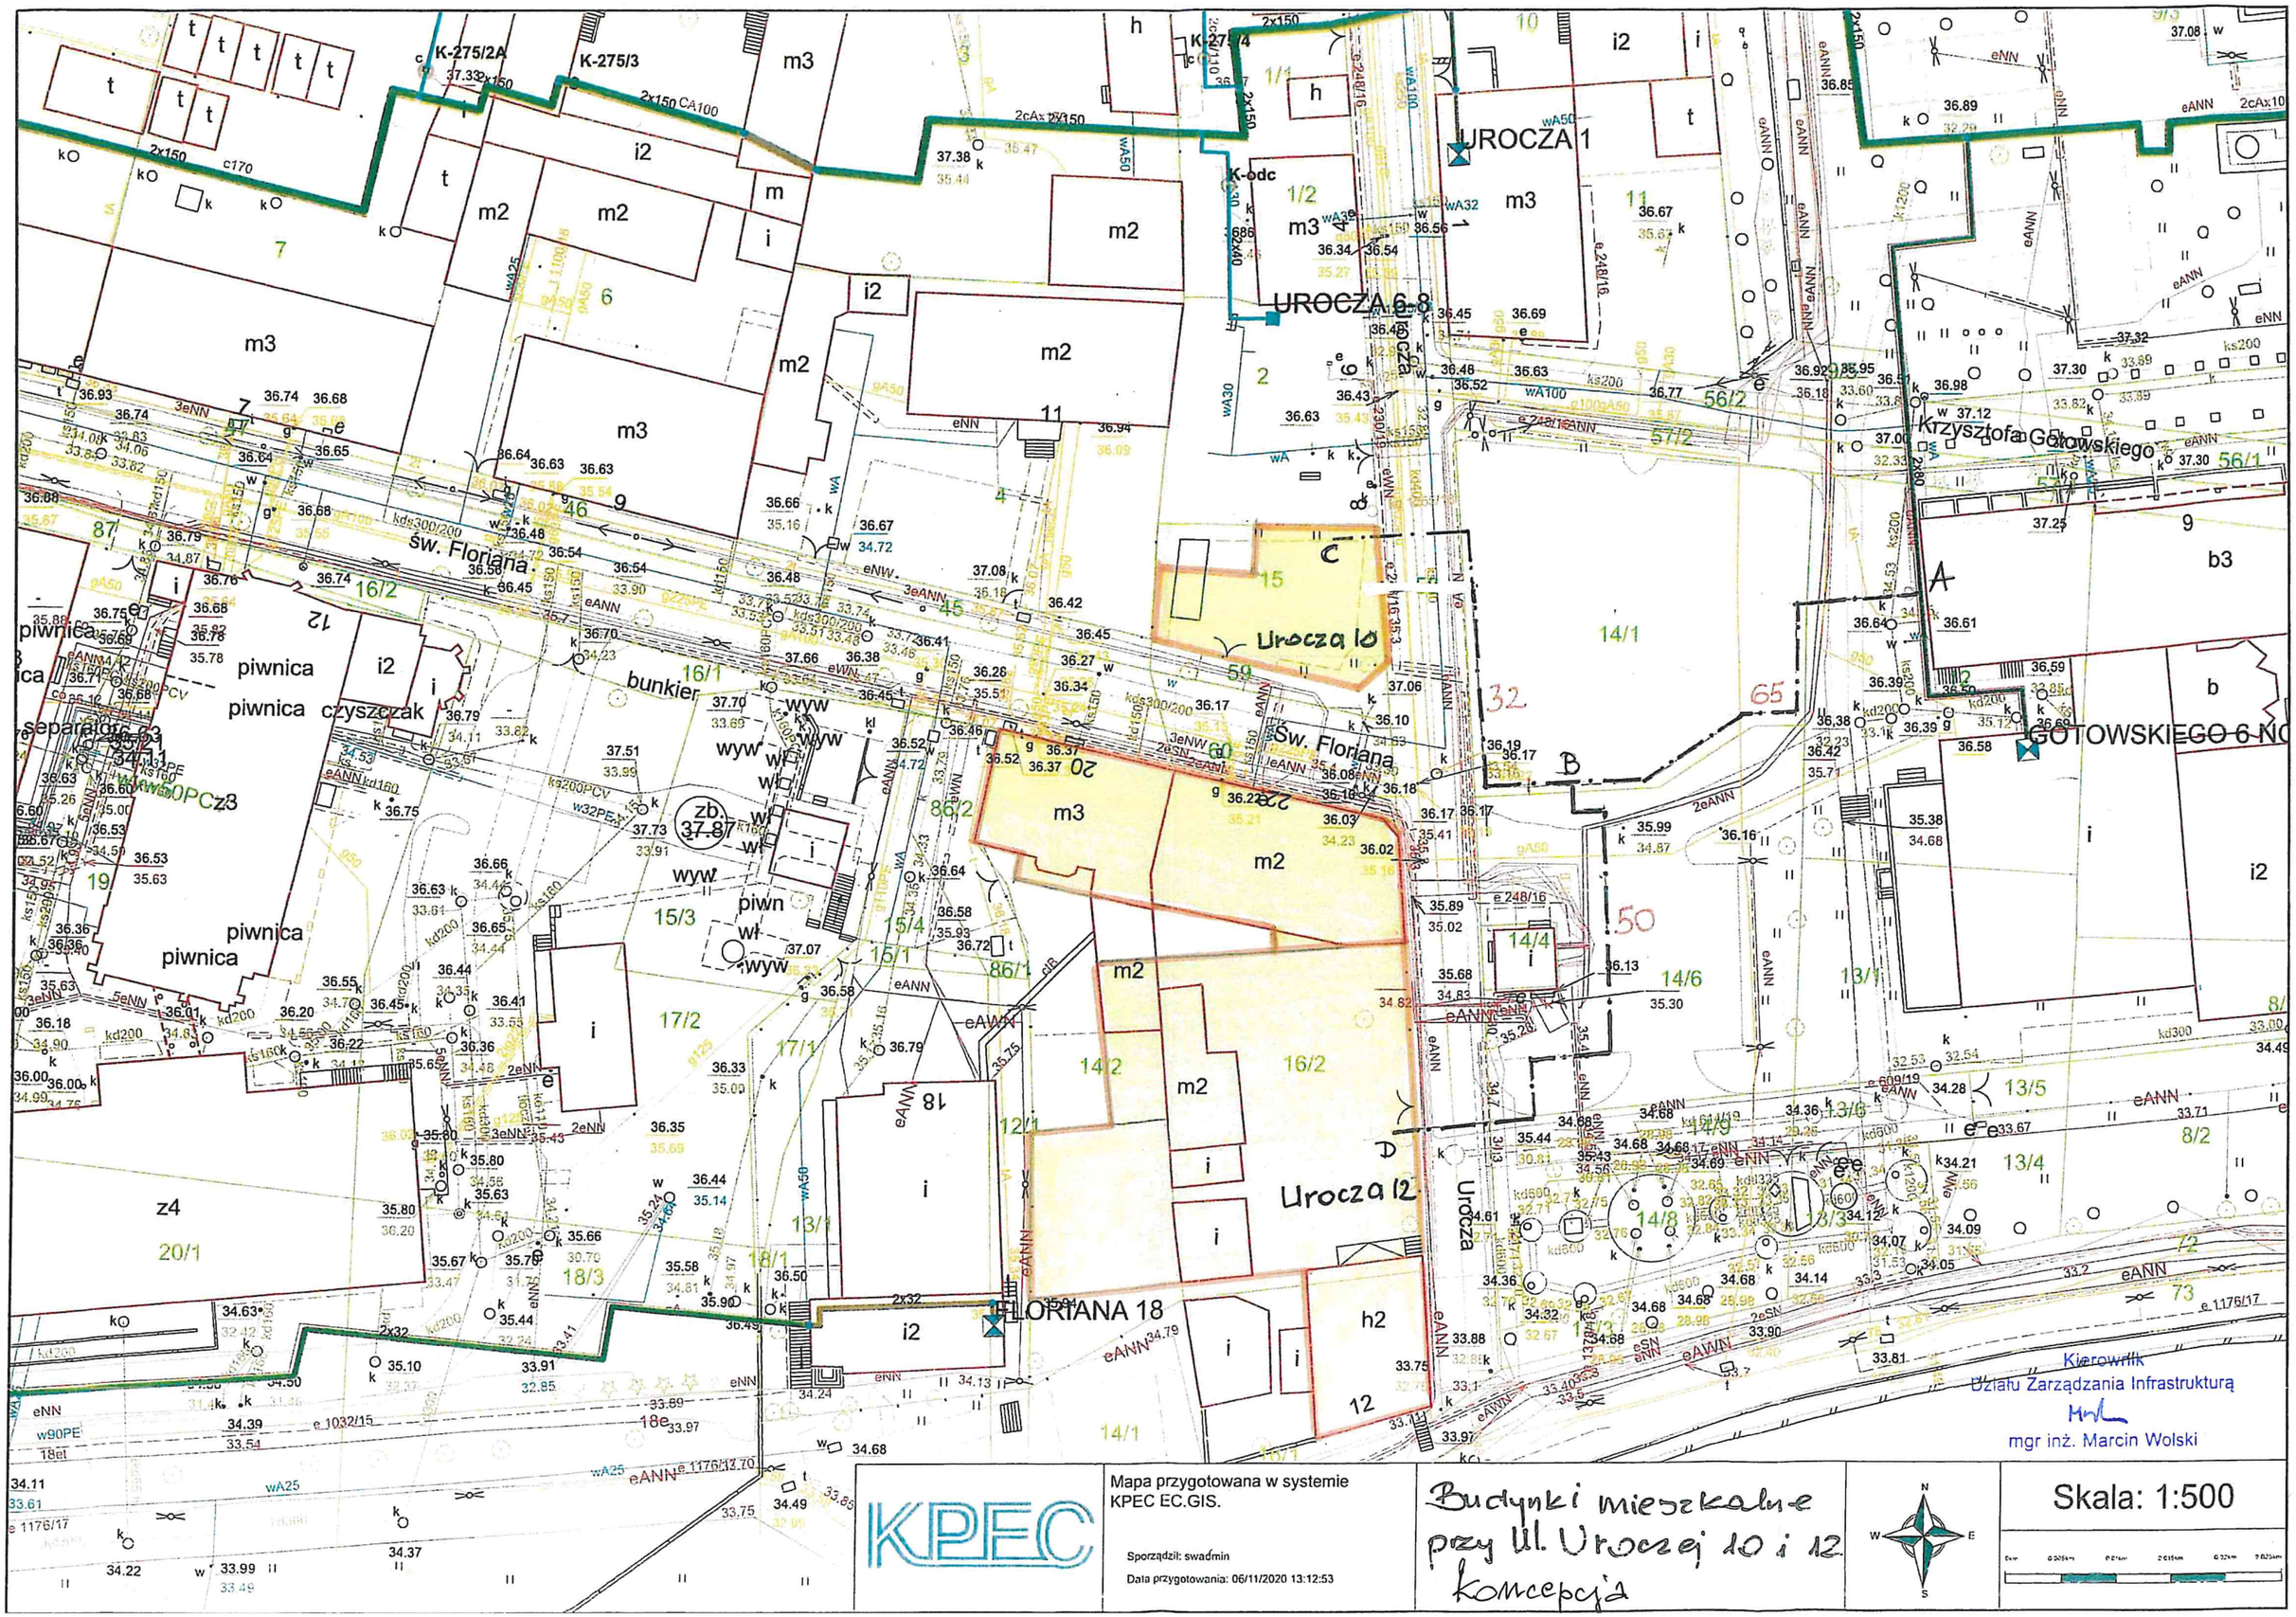
UROCZA 1
UROCZA 6-8
Urocza
Urocza 10
Urocza 12
Krzysztofa Gotowskiego
GOTOWSKIEGO 6 NC
Św. Floriana
Św. Floriana
FLORIANA 18
K-275/2A
K-275/3
K-275/4
K-odc
zb. 37.87
piwnica
piwnica
piwnica
piwnica
piwnica czyszczak
separatorownia
bunkier
Kierownik
Działu Zarządzania Infrastrukturą
mgr inż. Marcin Wolski
KPEC
Mapa przygotowana w systemie KPEC EC.GIS.
Sporządził: swadmin
Data przygotowania: 06/11/2020 13:12:53
Budynki mieszkalne przy Ul. Uroczej 10 i 12 koncepcja
Skala: 1:500