
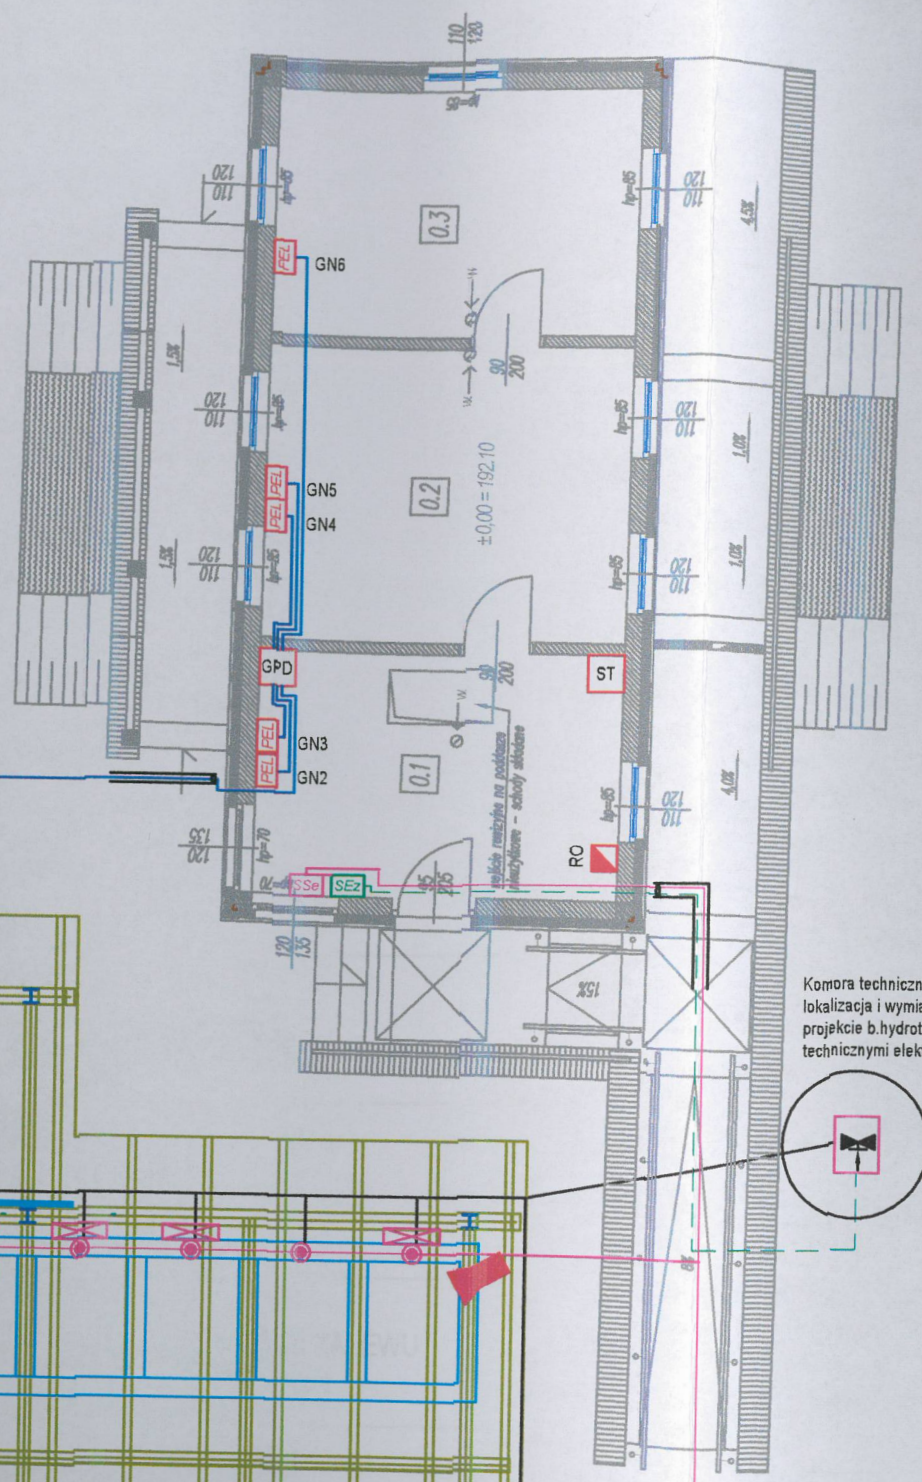


wym należy zamontować jak najwyżej jest to możliwe do ściany

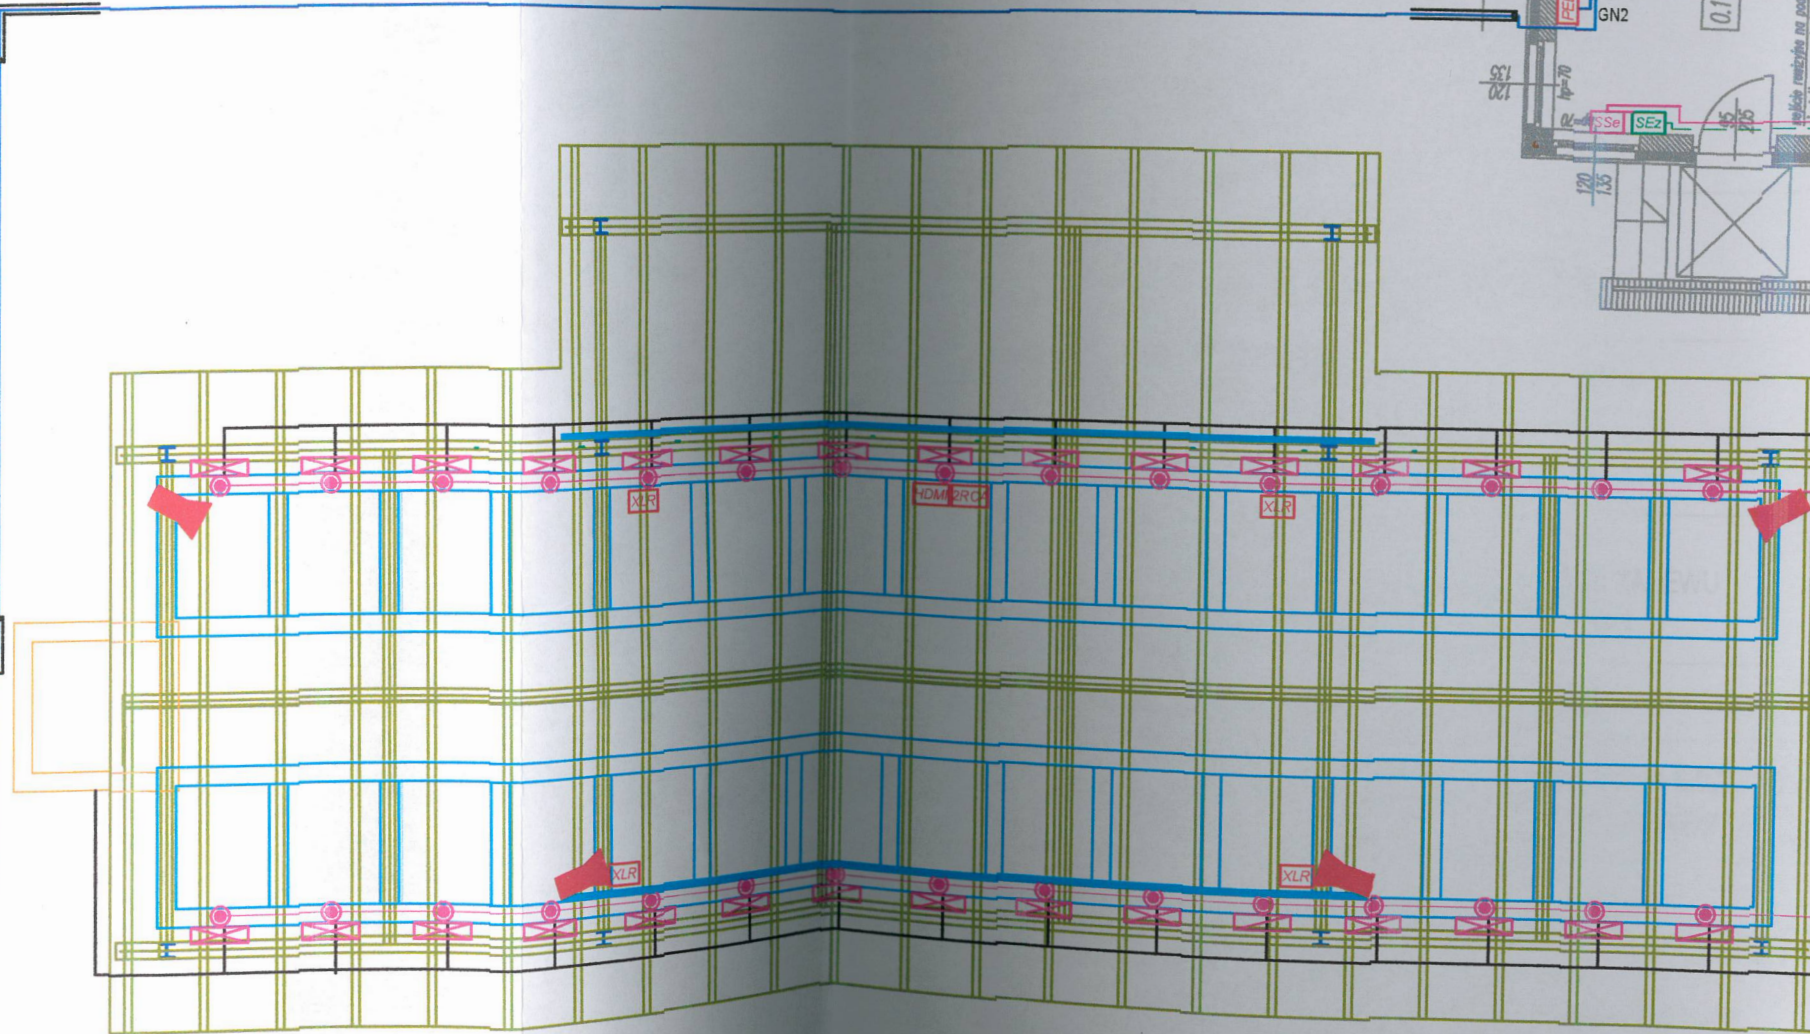

Komora techniczno-rozdzielcza
lokalizacja i wymiary w
projekcie b.hydrotechnicznej wraz danych
technicznymi elektrozaworów