


ELEWACJA SZCZYTOWA - PÓŁNOCNA I POŁUDNIOWA

PRZĘKROJ 1-1

posadowienie obiektu  
wg rys. KONSTRUKCJI

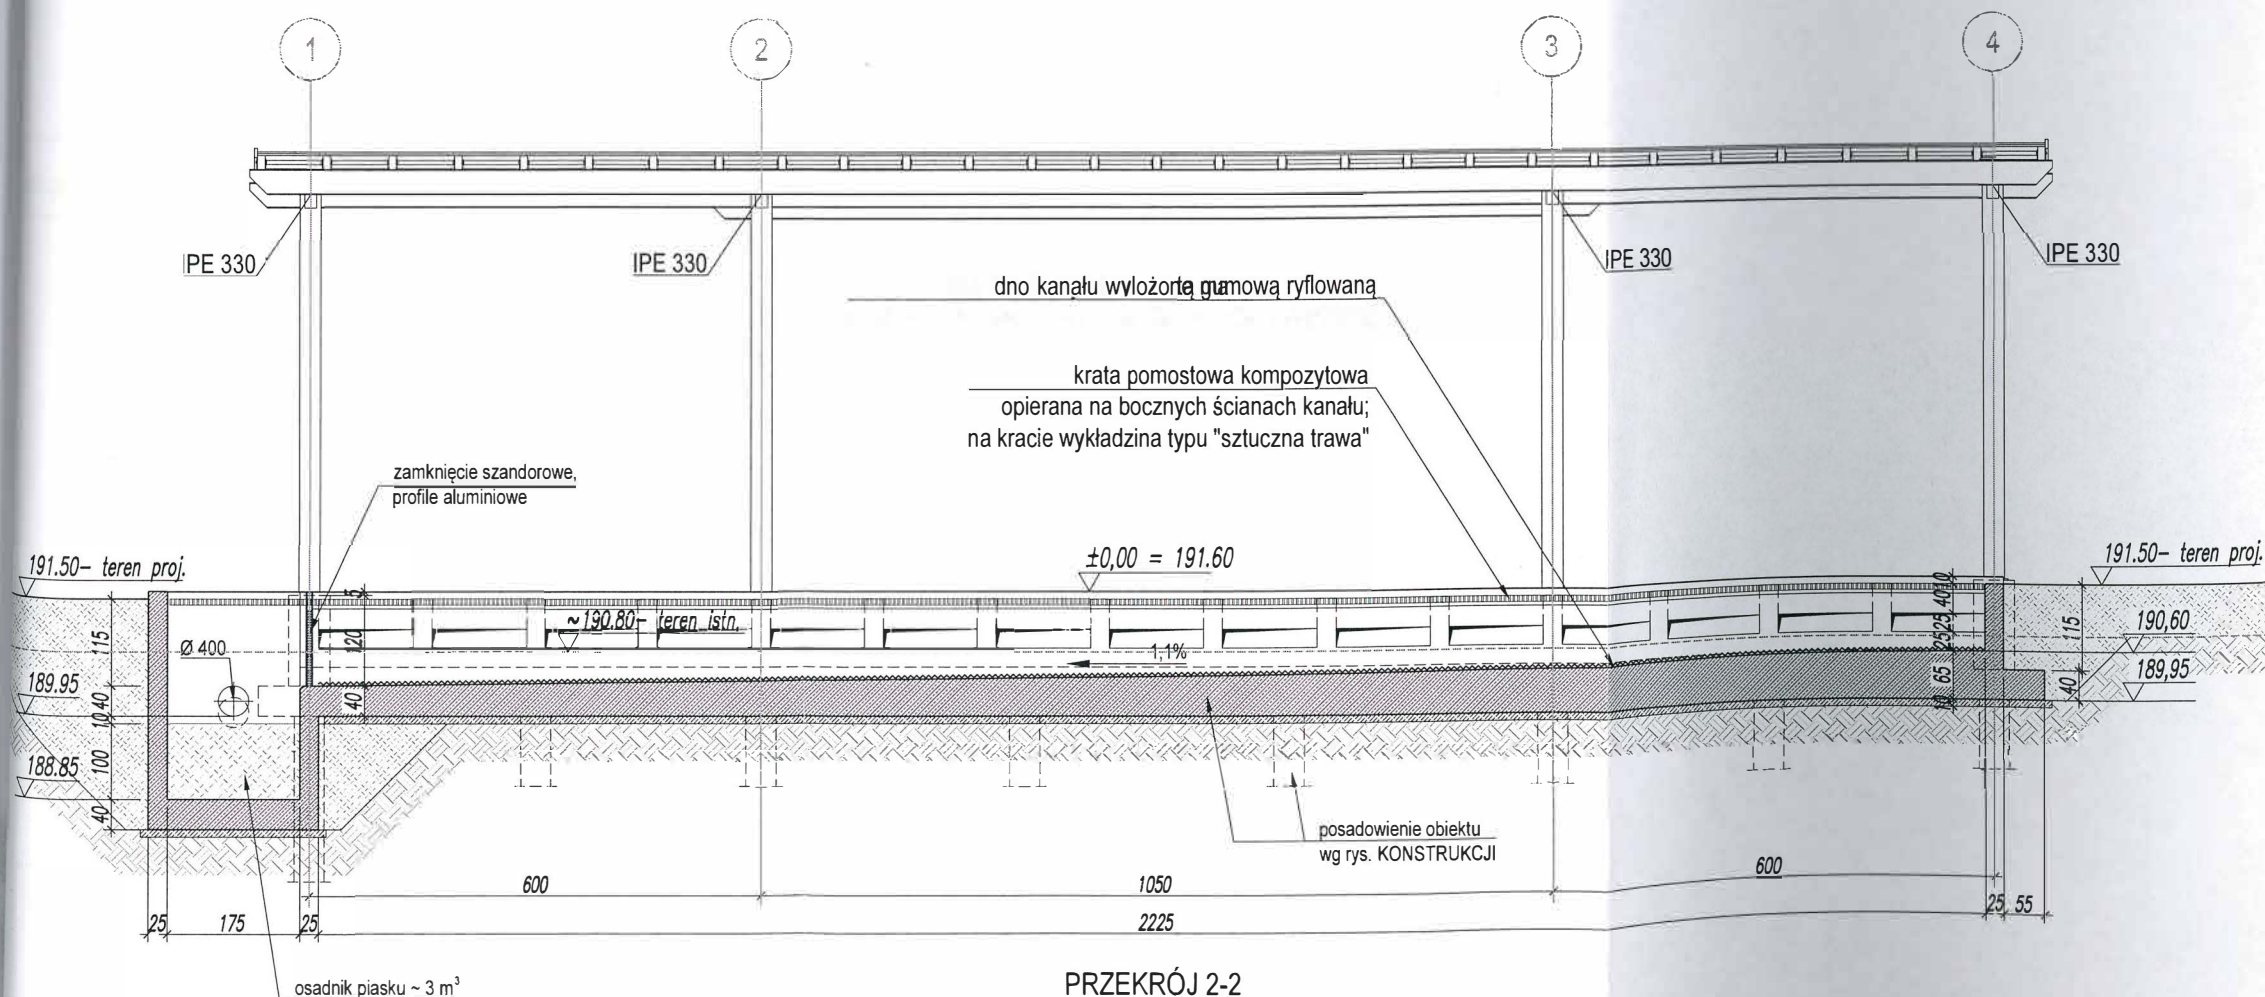

PRZĘKROJ 2-2

INWESTOR  
INVESTOR

Gmina Miejska Złotoryja  
Plac Orłąt Lwowskich 1, 59-500 Złotoryja

PROJEKTANT  
DESIGNER

ImerCon Sp. z o.o.  
Swadzim, ul Parkowa 4  
62-080 Tarnowo Podgórne

INWESTYCJA  
PROJECT

ZAGOSPODAROWANIE  
ZALEWU PŁUCZNIE ZŁOTA

OBIEKT  
OBJECT

WIATA

RYSEK  
DRAWING

PRZĘKROJE; ELEWACJA SZCZYTOWA

PROJEKTOWAŁ  
DESIGNED mgr inż. arch. PRZEMYSŁAW SMUSZKIEWICZ  
upr. nr 7131/29/P/2004

SPRAWDZIŁ  
CHECKED mgr inż. arch. JACEK GILEWICZ  
upr. nr 17/WPOKK/2012

OPRACOWAŁ  
DRAWN

SKALA  
SCALE 1:100

BRANŻA  
BRANCH

ARCHITEKTURA

FAZA  
PHASE PA-B

FORMAT  
SIZE 420X297

DATA  
DATE 15\_06\_2021

NR PROJEKTU  
DESIGN No.

BRANŻA  
BRANCH

OBIEKT  
OBJECT

NR RYSUNKU  
DRAWING No.

REWIZJA  
REVISION

7/20

A

06

04

-