


przekrój A-A  
drogi gminnej nr 663535P w m. Cisew  
skala 1:50  
km 0+100,00

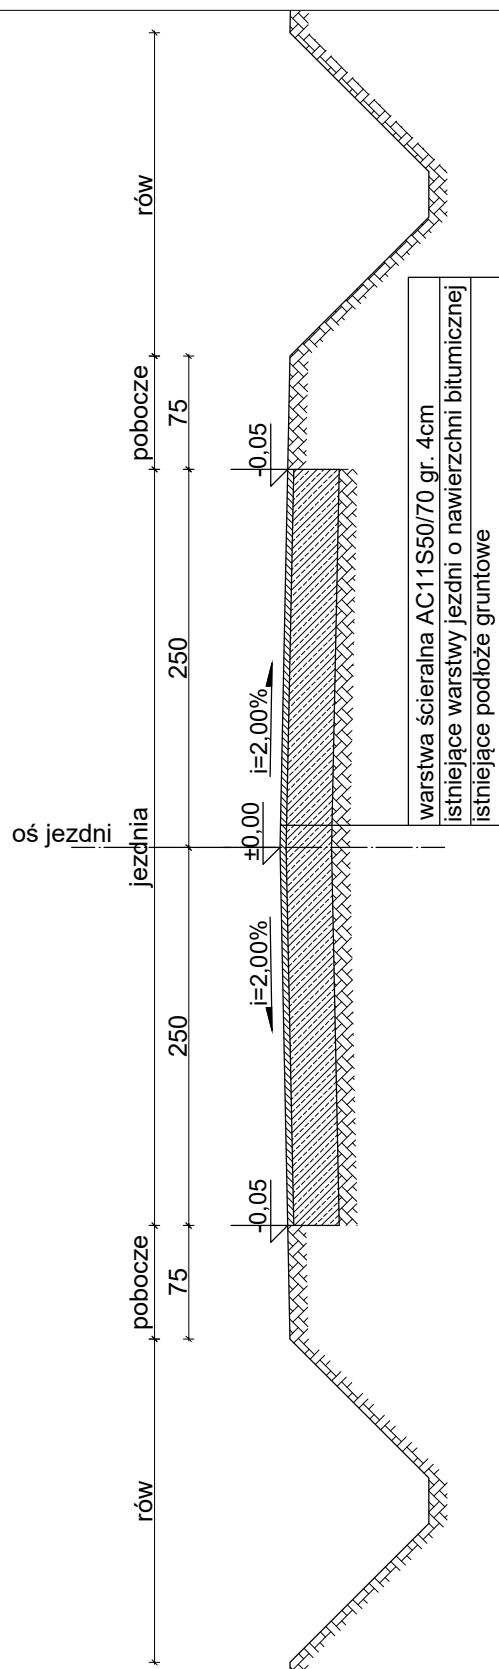

NAZWA I ADRES	Remont drogi nr 663535P w miejscowości Cisew		
TYTUŁ RYSUNKU	PRZEKRÓJ NORMALNY		
PROJEKTANT	mgr inż. Zbigniew Sylwestrzak upr. nr WKP/0354/POOD/18	PODPIS:	
OPRACOWAŁ	mgr inż. Adam Jacaszek	PODPIS:	
BRANŻA DROGOWA	DATA 01.2023 r.	SKALA 1:50	NR RYS. 03