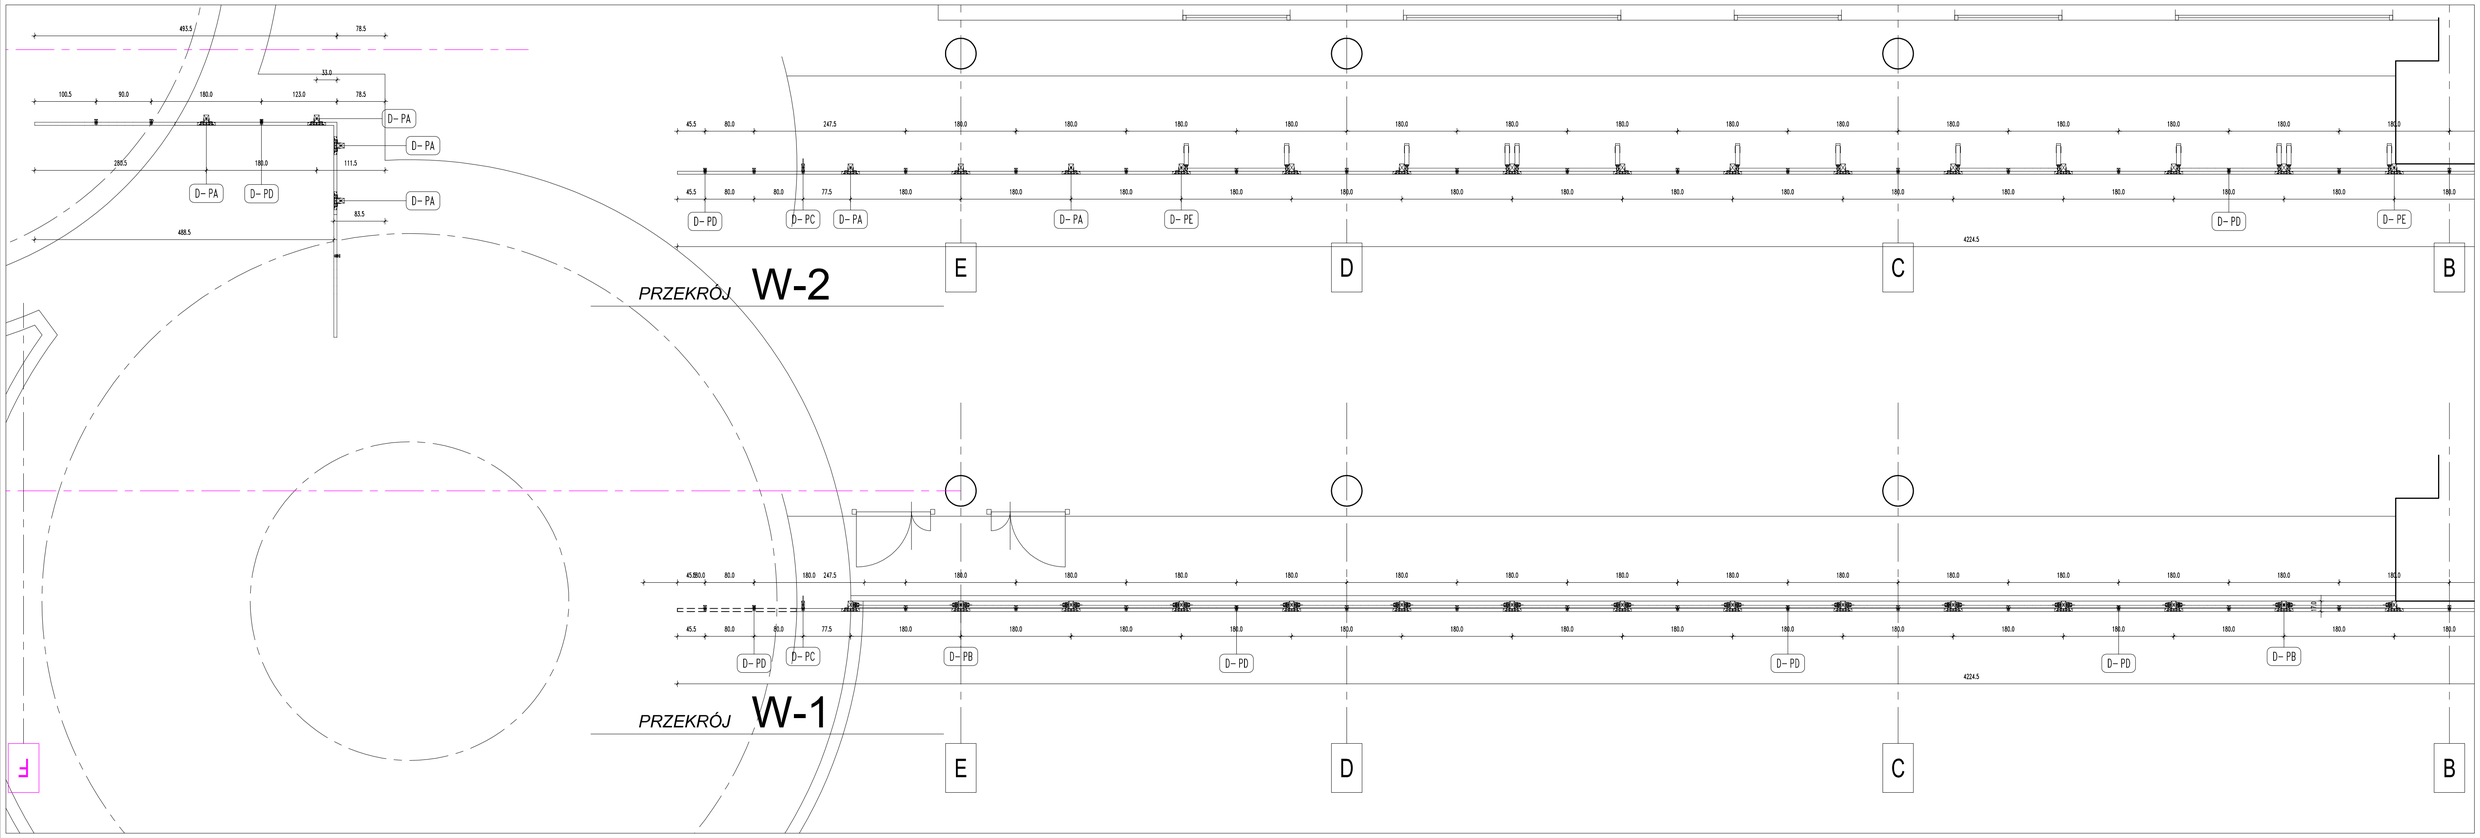

uwagi:

1. PRZED ZAMÓWIENIEM I MONTAŻEM ŻALUZJI, ŚCIANY KURTYNOWEJ SPRAWDZIĆ WYMIARY W NATURZE
2. DETALE TECHNOLOGICZNE UZGODNIĆ Z ARCHITEKTEM
3. PRZEDSTAWIĆ PRÓBKI DO AKCEPTACJI
4. NA SCHEMATACH POKAZANO WIDOK OD STRONY ELEWACJI
5. ŻALUZJE OTWIERANE ZA POMOCĄ SIŁOWNIKÓW PNEUMATYCZNYCH SYSTEMEM TAKIM DYSPONUJE NP. FIRMA BOSCH

ROZPOWSZECHNIANIE NINIEJSZEGO OPRACOWANIA, JAK TEŻ JEGO FRAGMENTÓW, W TYM KONCEPCJI, WYKONANYCH RYSUNKÓW, A PONADTO UMIESZCZANIE W SYSTEMACH PRZECHOWYWANIA DANYCH – ZA WYJĄTKIEM WŁAŚCIWYCH ORGANÓW ADMINISTRACJI, PRZEKAZYWANIE W JAKIEJKOLWIEK FORMIE, W TYM: ELEKTRONICZNEJ, MECHANICZNEJ, FOTOKOPII, REPRODUKCJI, PRZEDRUKU RAZ DOKONYWANIE ZMIAN BEZ ZGODY AUTORA JEST ZABRONIONE I PODLEGA ODPOWIEDZIALNOŚCI KARNEJ Z MOCY ART.116,117,118 USTAWY Z DNIA 4 LUTEGO 1994 R. O PRAWIE AUTORSKIM I PRAWACH POKREWNYCH.
(DZ.U. NR 24, POZ.83 Z 1994 R.)

zadanie:
DZIECIĘCY DOM KULTURY im. KOZIOŁKA MATOŁKA W PACANOWIE

obiekt:
DZIECIĘCY DOM KULTURY im. KOZIOŁKA MATOŁKA W PACANOWIE

zleceniodawca:
EUROPEJSKIE CENTRUM BAJKI im. KOZIOŁKA MATOŁKA W PACANOWIE

inwestor:

generalny projektant:
Kulczyński Architekt
sp. z o.o.
UL. ZGODA 4 m. 2, 00-018 WARSZAWA
tel./fax 827 29 18 tel. 828 22 00

schemat:

wykonawca projektu:
j.w.

autorzy:
projektant generalny: arch. Bognan Kulczyński St-290/82, MKiS25/AW/W/87
projektanci: arch. Bogdan Kulczyński
arch. Włodzimierz Dyl

temat rysunku:
ŻALUZJA WSCHODNIA CZĘŚĆ I
AD.01

opracował: arch. Włodzimierz Dyl

sprawdził: -

branża: ARCHITEKTURA

faza: PROJEKT WYKONAWCZY

nr projektu:	indeks fazy:	obiekt:	nr rysunku:	rewizja:	data edycji:	arkusz:	skala:
04.17	PWY	-	AR-04-03	00	15.12	1/2	1:50