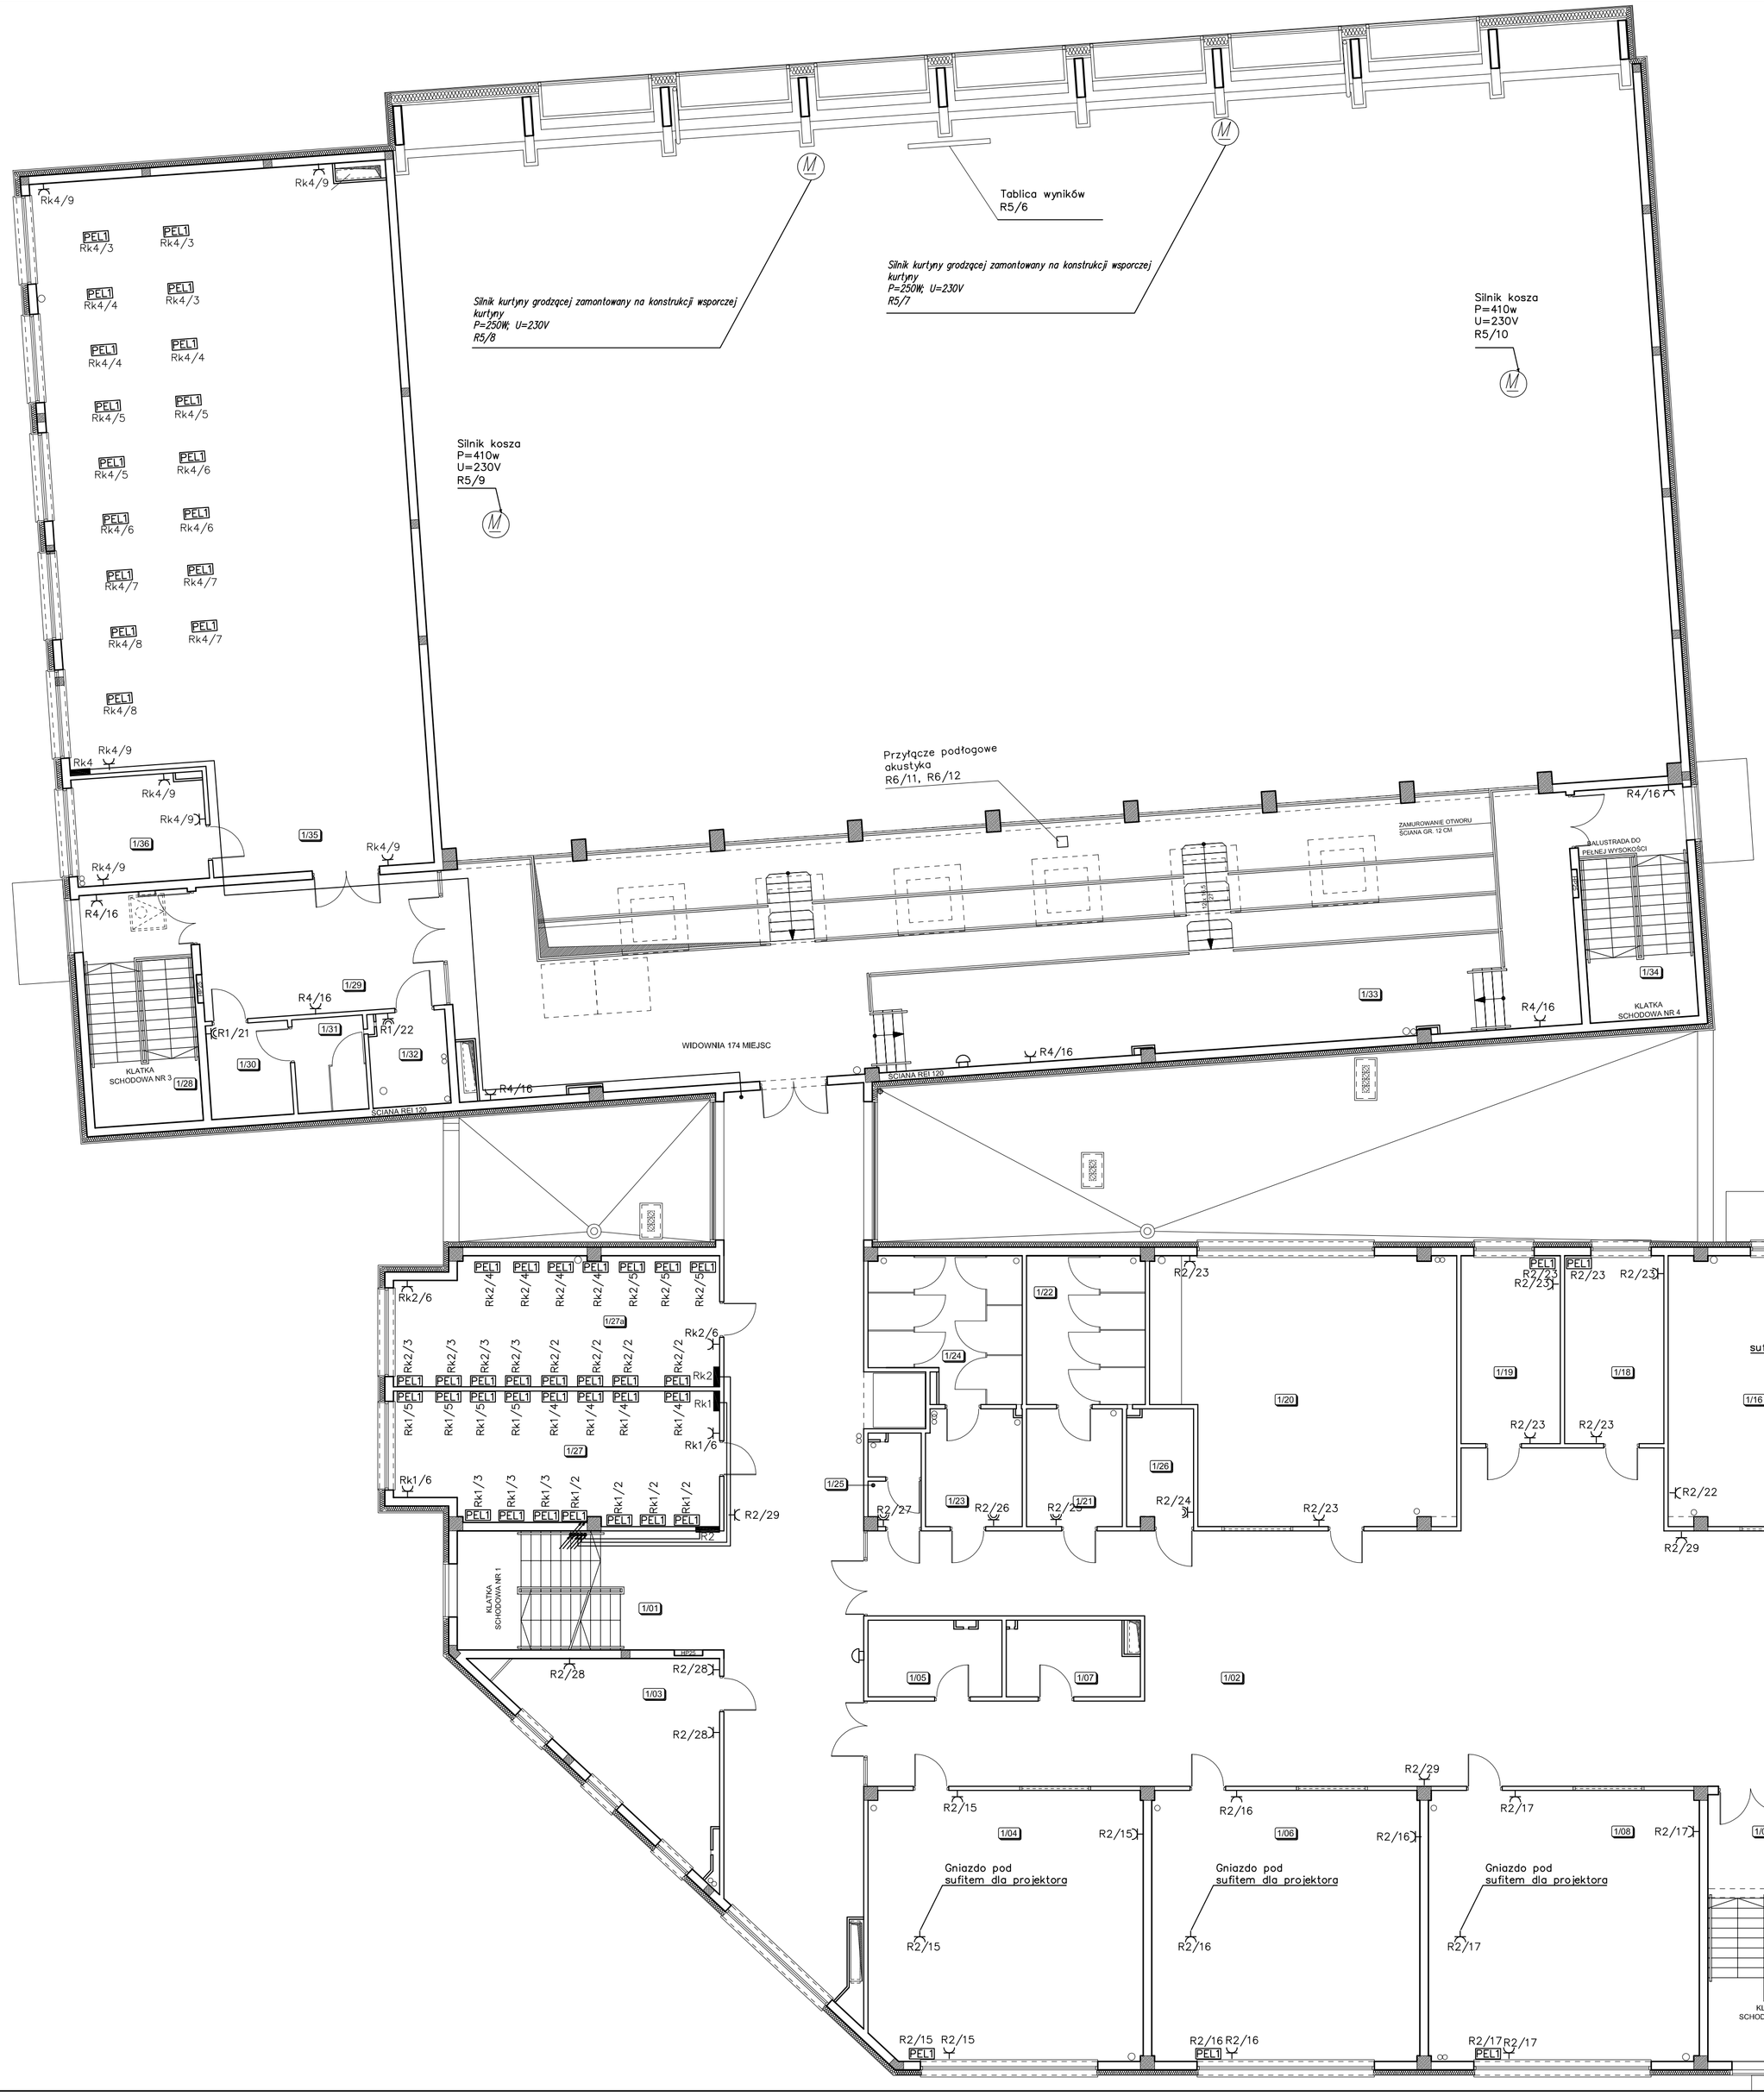

NR	NAZWA POMIESZCZENIA
1/01	KORYTARZ + KLATKA SCHODOWA
1/02	KORYTARZ
1/03	SERWEROWNIA
1/04	SALA LEKCYJNA
1/05	ZAPLECZE
1/06	SALA LEKCYJNA
1/07	ZAPLECZE
1/08	SALA LEKCYJNA
1/09	KLATKA SCHODOWA
1/10	SALA LEKCYJNA
1/11	ZAPLECZE
1/12	SALA LEKCYJNA
1/13	SALA LEKCYJNA
1/14	PRACOWNIA TECHNIKI PLASTYKI
1/15	ZAPLECZE
1/16	PRACOWNIA PRZYRODNICZA
1/17	ZAPLECZE
1/18	LOGOPEDA/ PSYCHOLOG
1/19	POKÓJ DO ROZMÓW Z RODZICAMI
1/20	POKÓJ NAUCZYCIELSKI
1/21	PRZEDSIONEK WC
1/22	WC MĘSKIE
1/23	PRZEDSIONEK WC
1/24	WC DAMSKIE
1/25	WC DLA PERSONELU
1/26	WC DLA NIEPEŁNOSPRAWNYCH
1/27	PRACOWNIA KOMPUTEROWA
1/28	KLATKA SCHODOWA
1/29	KOMUNIKACJA
1/30	WC DAMSKIE
1/31	WC MĘSKIE
1/32	WC DLA NIEPEŁNOSPRAWNYCH
1/33	WIDOWNIA
1/34	KLATKA SCHODOWA
1/35	BIBLIOTEKA
1/36	GABINET BIBLIOTECZNY

INSTALACJA SIŁY I GNIAZD WTYKOWYCH RZUT I PIĘTRA

Wszelkie nazwy producentów i konkretnych urządzeń zostały przywołane jedynie w celu ustalenia wymaganego przez Inwestora i Projektanta standardu wykonania i należy je traktować je jako wskazówkę. Inwestor wymaga, aby w ramach realizacji stosować materiały i urządzenia o nie gorszych od podanych w projekcie parametrach/właściwościach funkcjonalnych użytkowych.

EKOBUD
PRZEDSIĘBIORSTWO PROJEKTOWO-BUDOWLANE "EKOBUD" s.c.
Dmosin Drugi nr 89 B, 95-061 Dmosin
PRACOWNIA PROJEKTOWA:
93-312 Łódź, ul. Tuszyńska 155

" UTWÓR CHRONIONY PRAWEM AUTORSKIM - WSZELKIE PRAWA ZASTRZEŻONE "

PROJEKT: BUDOWA SZKOŁY PODSTAWOWEJ Z SALĄ GIMNASTYCZNĄ I INFRASTRUKTURĄ SPORTOWĄ, INSTALACJAMI I URZĄDZENIAMI TECHNICZNYMI (TJ.: PROJEKTOWANA KANALIZACJA SANITARNA, PROJEKTOWANA KANALIZACJA DESZCZOWA, PROJEKTOWANA INSTALACJA GAZOWA, PROJEKTOWANA ZEWNĘTRZNA INSTALACJA ELEKTRYCZNA, OŚWIETLENIE TERENU) ORAZ BUDOWA MIEJSC PARKINGOWYCH SŁUŻĄCYCH DO OBSŁUGI PLANOWANEJ INWESTYCJI

LOKALIZACJA INWESTYCJI: ul. Partyzantów
05-092 Łomianki
dz. nr ew. 430/2, 430/3, 430/4 oraz 216/6, 215/7, 215/8,215/9
obręb: 0023 Łomianki

TYTUŁ RYSUNKU: **INSTALACJA SIŁY I GNIAZD WTYKOWYCH RZUT I PIĘTRA**

SKALA: 1:100

DATA: 10.2014 r.

BRANŻA: Instalacje Elektryczne

PODPIS:

FAZA: P/W

PROJEKTANT: Janusz Bojanowski — upr. bud.195/68, 248/89 WŁ w specjalności instalacji, sieci urządzeń elektrycznych

ASYSTENT PROJ.: Przemysław Sił

NR RYSUNKU: E/03

SPRAWDZAJĄCY: inż. Zbigniew Wojnarowski — upr. bud. GP.-B-0345-263/76 w specjalności konstrukcyjno – inżynieryjnej w zakr. sieci elektrycznych (bez ograniczeń)

NR STRONY: E13