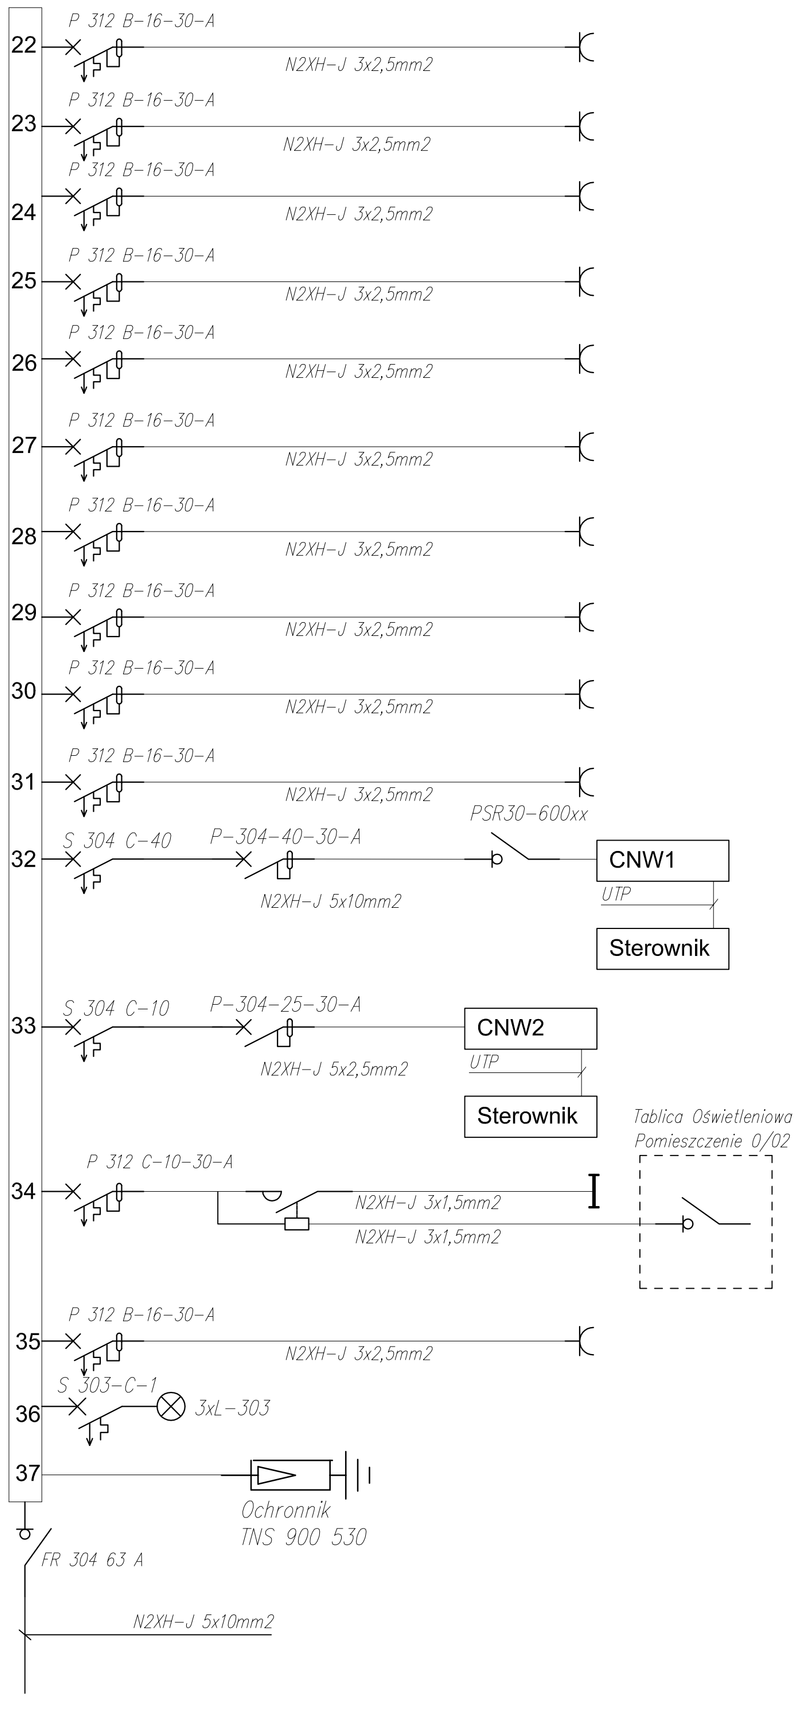

Nr.	Moc [kW]	Pomieszczenie
22	3	2/14
23	3	2/15, 2/17
24	3	2/16, 2/18
25	3	2/19
26	3	2/20
27	3	2/01, 2/02, 2/12, 2/28
28	2	Suszarka 2/21
29	2	Suszarka 2/23
30	2	Suszarka 2/25
31	2	Suszarka 2/26
32	12	CNW1
33	3	CNW2
34	0,5	Oświetlenie Nocne
35		Wpusty dachowe

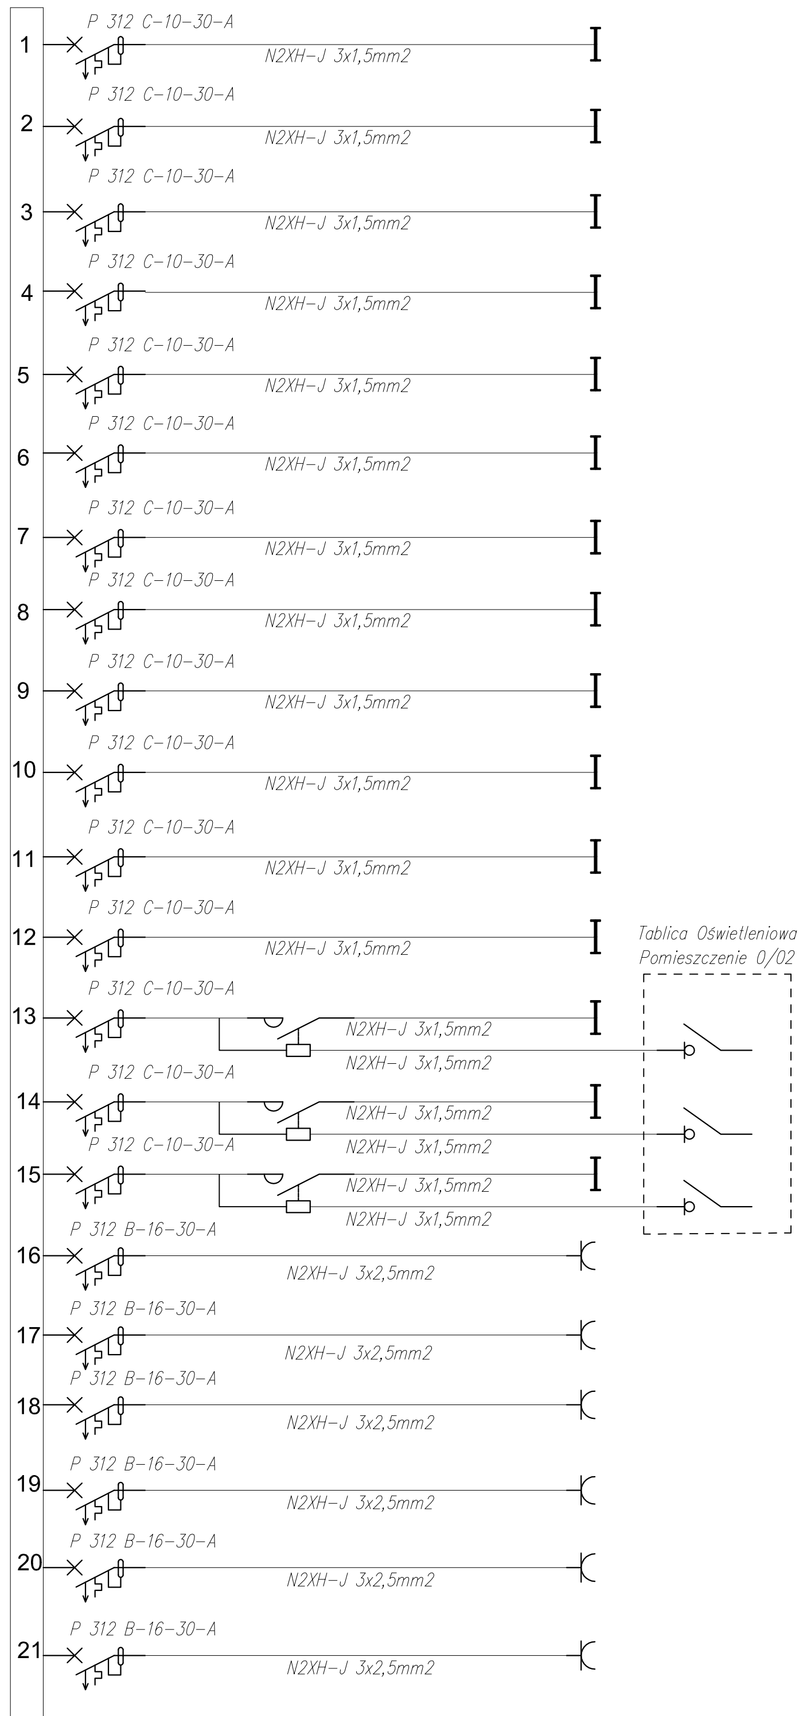

Nr.	Moc [kW]	Pomieszczenie
1	0,4	2/03, 2/04, 2/06, 2/08, 2/12
2	0,37	2/05
3	0,37	2/07
4	0,37	2/04
5	0,37	2/11
6	0,37	2/13
7	0,37	2/14
8	0,42	2/15, 2/17
9	0,42	2/16, 2/18
10	0,37	2/19
11	0,37	2/20
12	0,67	2/21, 2/22, 2/23, 2/24, 2/25, 2/26, 2/28
13	0,33	2/01
14	0,56	2/02
15	0,56	2/02
16	3	2/03, 2/04, 2/06, 2/08
17	3	2/05
18	3	2/07
19	3	2/09
20	3	2/11
21	3	2/13

Rozdzielnica R3

Wszelkie nazwy producentów i konkretnych urządzeń zostały przywołane jedynie w celu ustalenia wymaganego przez Inwestora i Projektanta standardu wykonania i należy je traktować jako wskazówkę. Inwestor wymaga, aby w ramach realizacji stosować materiały i urządzenia o nie gorszych od podanych w projekcie parametrach/właściwościach funkcjonalnych użytkowych.

EKOBUD
PRZEDSIĘBIORSTWO PROJEKTOWO-BUDOWLANE "EKOBUD" s.c.
Dmosin Drugi nr 89 B, 95-061 Dmosin
PRACOWNIA PROJEKTOWA:
93-312 Łódź, ul. Tuszyńska 155

" UTWÓR CHRONIONY PRAWEM AUTORSKIM - WSZELKIE PRAWA ZASTRZEŻONE "

PROJEKT: **BUDOWA SZKOŁY PODSTAWOWEJ Z SALĄ GIMNASTYCZNĄ I INFRASTRUKTURĄ SPORTOWĄ, INSTALACJAMI I URZĄDZENIAMI TECHNICZNYMI (TJ.: PROJEKTOWANA KANALIZACJA SANITARNA, PROJEKTOWANA KANALIZACJA DESZCZOWA, PROJEKTOWANA INSTALACJA GAZOWA, PROJEKTOWANA ZEWNĘTRZNA INSTALACJA ELEKTRYCZNA, OŚWIETLENIE TERENU) ORAZ BUDOWA MIEJSC PARKINGOWYCH SŁUŻĄCYCH DO OBSŁUGI PLANOWANEJ INWESTYCJI**

LOKALIZACJA INWESTYCJI: **ul. Partyzantów**
05-092 Łomianki
dz. nr ew. 430/2, 430/3, 430/4 oraz 216/6, 215/7, 215/8,215/9
obręb: 0023 Łomianki

TYTUŁ RYSUNKU: **Rozdzielnica R3**

SKALA:

DATA: **10.2014 r.**

BRANŻA: **Instalacje Elektryczne**

PODPIS:

FAZA: **P/W**

PROJEKTANT: Janusz Bojanowski	upr. bud.195/68, 248/89 WŁ w specjalności instalacji, sieci urządzeń elektrycznych		NR RYSUNKU: **E/12**
ASYSTENT PROJ: Przemysław Sil			
SPRAWDZAJĄCY: inż. Zbigniew Wojnarowski	upr. bud. GP.II-8346-263/76 w specjalności instalacyjno - inżynieryjnej w zakr. sieci elektrycznych (bez ograniczeń)		NR STRONY: **E22**