


WENTYLACJA - PRZEKRÓJE

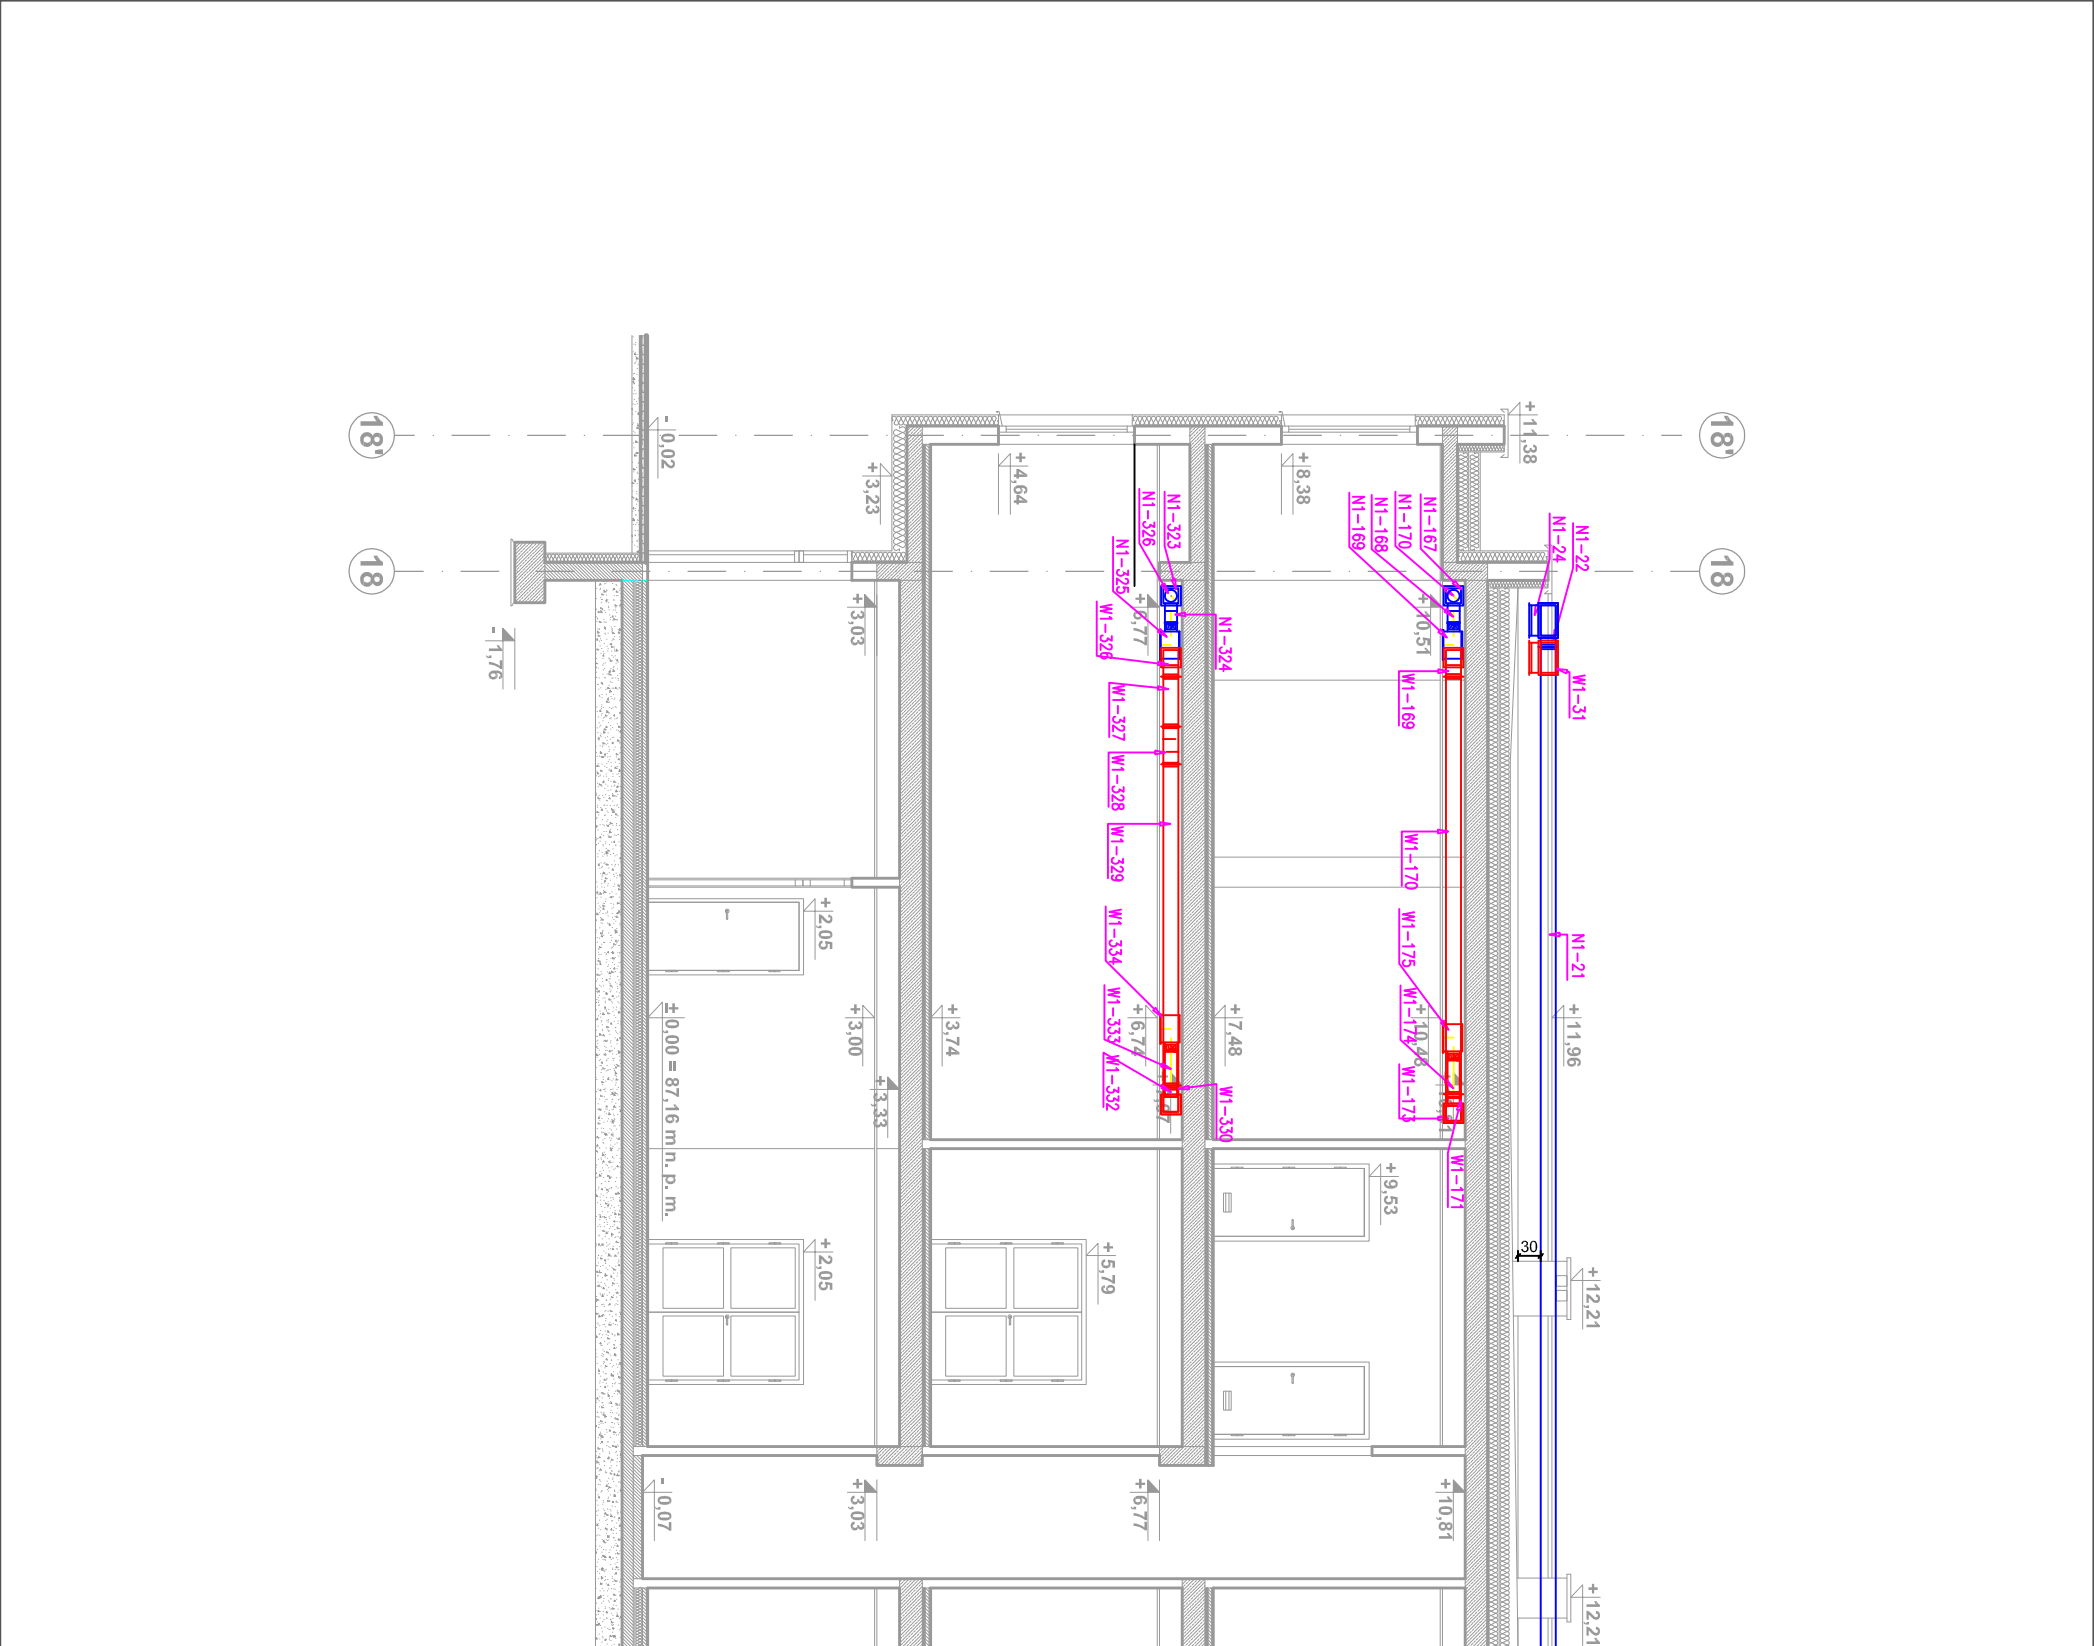

<div><div></div><div><div>PRZEDSIĘBIORSTWO PROJEKTOWO-BUDOWLANE "EKOBUD" s.c.</div><div>Dmochin Drugi nr 89 B, 95-061 Dmochin</div><div>PRACOWNIA PROJEKTOWA:</div><div>93-312 Łódź, ul. Tuszyńska 155</div></div></div>		<div><div></div><div><div>" UTWÓR CHRONIONY PRAWEM AUTORSKIM - WSZELKIE PRAWA ZASTRZEŻONE "</div></div></div>	
PROJEKT:		BUDOWA SZKOŁY PODSTAWOWEJ Z SALĄ GIMNASTYCZNĄ I INFRASTRUKTURA SPORTOWA, INSTALACJAMI I URZĄDZENIAMI TECHNICZNYMI (T.J.: PROJEKTOWANA KANALIZACJA SANITARNA, PROJEKTOWANA KANALIZACJA DESZCZOWA, PROJEKTOWANA INSTALACJA GAZOWA, PROJEKTOWANA ZEWNĘTRZNA INSTALACJA ELEKTRYCZNA, OŚWIETLENIE TERENU) ORAZ BUDOWA MIEJSC PARKINGOWYCH SŁUŻĄCYCH DO OBSŁUGI PLANOWANEJ INWESTYCJI	
LOKALIZACJA INWESTYCJI:		Łomianki ul. Partyzantów 05-092 Łomianki dz. nr ew. 430/3, 430/4 oraz 215/6, 215/7, 215/8, 215/9 obrb: 0023 Łomianki	
TYTUŁ RYSUNKU:		SKALA:	
WENTYLACJA - PRZEKRÓJ E-E		1:100	
		DATA: 09.2014 r.	
BRANŻA:	SANITARNA	PODPIS:	FAZA: PW
PROJEKTANT:	dr inż. Jacek Wiśniewski	upr. 323/80/WŁ, 329/89/WŁ, 379/89/WŁ, 167/86/WŁ, nr. ŁDD/IS/3503/03	NR RYSUNKU:
ASYSTENT PROJ.:	inż. Kamil Chrzanowski	spec. instalacyjno-inżynierska	V/07
SPRAWDZAJĄCY:	mgr. inż. Zdzisław Ciążyński	upr. bud. nr 303/88/WŁ w spec. instalacji i urządzeń sanitarnych	NR STRONY: