WYKONANIE INSTALACJI:

1. INSTALACJE ODBIORCZE WYKONAĆ W UKŁADZIE TN–S.
2. OCHRONA OD PORAŻEŃ PRZY DOTYKU POŚREDNIM–SAMOCZYNNE WYŁĄCZENIE ZASILANIA I WYŁĄCZNIKI RÓŻNICOWOPRĄDOWE.
3. INSTALACJE WYKONAĆ W KORYTKACH KABLOWYCH NAD SUFITAMI PODWIESZONYMI ORAZ W TYNKU; OSPRZĘT P/T
4. INSTALACJE GNIAZD WTYCZKOWYCH WYKONAĆ PRZEWODEM NHXNH–J 3X2,5mm2.
5. WYSOKOŚĆ MONTAŻOWA GNIAZD WTYKOWYCH.:
   – OG. WTYKOWE OGÓLNE W POMIESZCZENIACH h=1,3m
7. PRZYKŁADOWE OZNACZENIE RG/1 OZNACZA OBWÓD NR.1 ROZDZIELNICY RG
8. GNIAZDA W POMIESZCZENIACH DO KTÓRYCH MAJĄ DOSTĘP DZIECI MUSZĄ BYĆ WYPOSAŻONE W SPECJALNE PRZESŁONY TORÓW PRĄDOWYCH.
8. OZNACZENIA OSPRZĘTU INSTALACYJNEGO:

LEGENDA:

- 2 — PODWÓJNE GNIAZDO INSTALACYJNE 230V 2P+Z
- GNIAZDO INSTALACYJNE 230V 2P+Z WYKONANIE SZCZELNE

Punkt elektryczno logiczny PEL1
1x ramka, 1x3 moduły, 2x mechanizm gniazda wtykowego typu DATA, 1x gniazdo RJ45 podwójne kat. 5.

- NHXMH–J 3x2,5mm2
- UTP kat. 6

UWAGA
1.Gniazda w pomieszczeniach do których dostęp mają dzieci należy instalować na wysokości 1,3m. Gniazda te muszą być wyposażone w specjalne przesłony torów prądowych.
2.Dokładną lokalizacje central wentylacyjnych należy porównać z projektem wentylacji.

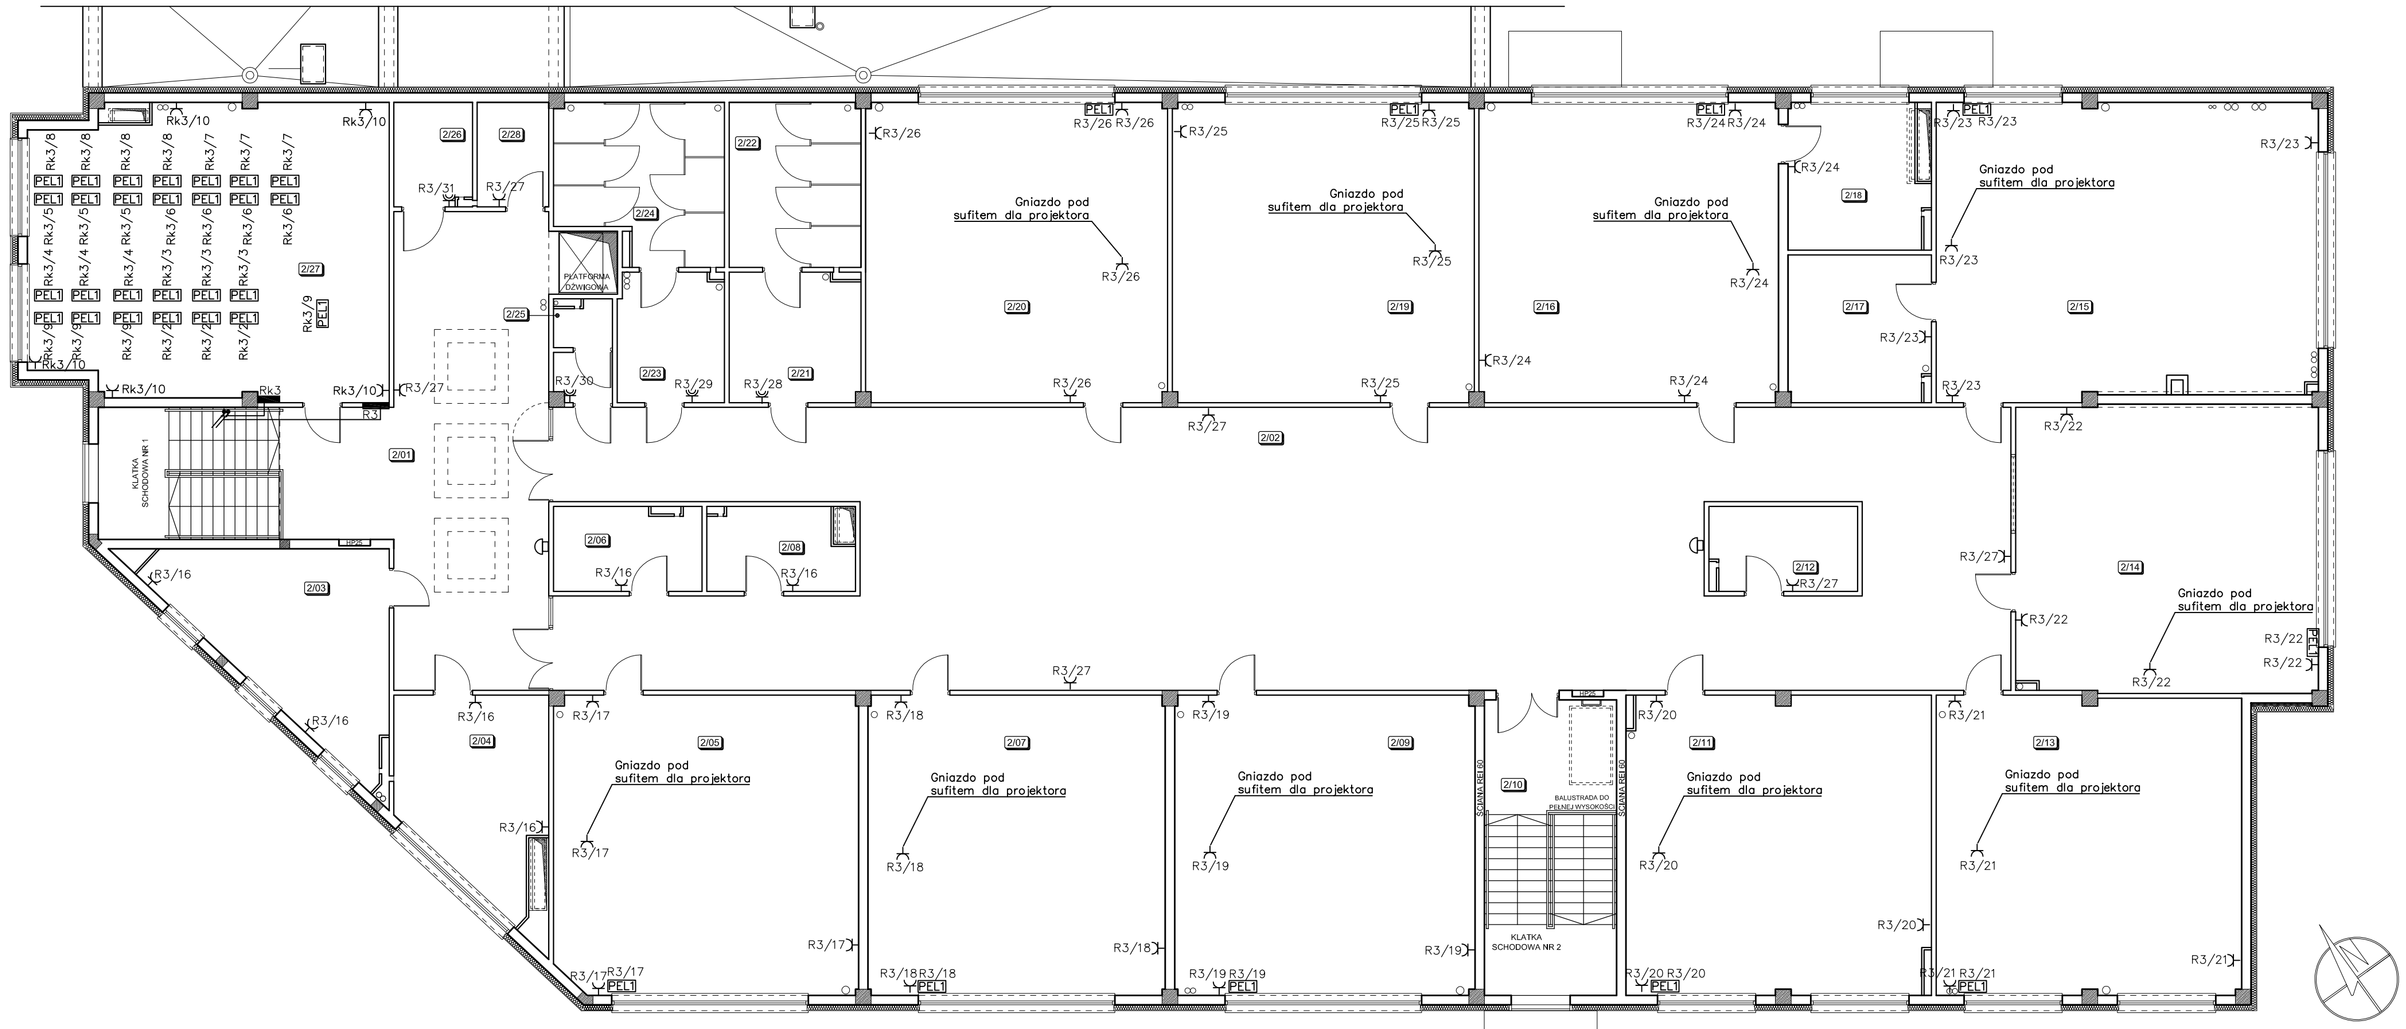

INSTALACJA SIŁY I GNIAZD WTYKOWYCH RZUT II PIĘTRA

NR	NAZWA POMIESZCZENIA	NR	NAZWA POMIESZCZENIA
2/01	KORYTARZ	2/15	SALA LEKCYJNA
2/02	KORYTARZ	2/16	SALA LEKCYJNA
2/03	ZAPLECZE	2/17	ZAPLECZE
2/04	ZAPLECZE	2/18	ZAPLECZE
2/05	SALA LEKCYJNA	2/19	SALA LEKCYJNA
2/06	ZAPLECZE	2/20	SALA LEKCYJNA
2/07	SALA LEKCYJNA	2/21	PRZEDSIONEK WC
2/08	ZAPLECZE	2/22	WC MĘSKIE
2/09	SALA LEKCYJNA	2/23	PRZEDSIONEK WC
2/10	KLATKA SCHODOWA	2/24	WC DAMSKIE
2/11	SALA LEKCYJNA	2/25	WC DLA NAUCZYCIELI
2/12	ZAPLECZE	2/26	WC DLA NIEPEŁNOSPRAWNYCH
2/13	SALA LEKCYJNA	2/27	SALA KOMPUTEROWA
2/14	SALA LEKCYJNA	2/28	POM. PORZĄDKOWE

Wszelkie nazwy producentów i konkretnych urządzeń zostały przywołane jedynie w celu ustalenia wymaganego przez Inwestora i Projektanta standardu wykonania i należy je traktować je jako wskazówkę. Inwestor wymaga, aby w ramach realizacji stosować materiały i urządzenia o nie gorszych od podanych w projekcie parametrach/właściwościach funkcjonalnych użytkowych.

EKOBUD
PRZEDSIĘBIORSTWO PROJEKTOWO-BUDOWLANE "EKOBUD" s.c.
Dmosin Drugi nr 89 B, 95-061 Dmosin
PRACOWNIA PROJEKTOWA:
93-312 Łódź, ul. Tuszyńska 155

" UTWÓR CHRONIONY PRAWEM AUTORSKIM - WSZELKIE PRAWA ZASTRZEŻONE "

PROJEKT:	BUDOWA SZKOŁY PODSTAWOWEJ Z SALĄ GIMNASTYCZNĄ I INFRASTRUKTURĄ SPORTOWĄ, INSTALACJAMI I URZĄDZENIAMI TECHNICZNYMI (T.J.- PROJEKTOWANA KANALIZACJA SANITARNA, PROJEKTOWANA KANALIZACJA DESZCZOWA, PROJEKTOWANA INSTALACJA GAZOWA, PROJEKTOWANA ZEWNĘTRZNA INSTALACJA ELEKTRYCZNA, OŚWIETLENIE TERENU) ORAZ BUDOWA MIEJSC PARKINGOWYCH SŁUŻĄCYCH DO OBSŁUGI PLANOWANEJ INWESTYCJI
LOKALIZACJA INWESTYCJI:	ul. Partyzantów 05-092 Łomianki dz. nr ew. 430/2, 430/3, 430/4 oraz 216/6, 215/7, 215/8,215/9 obręb: 0023 Łomianki
TYTUŁ RYSUNKU:	INSTALACJA SIŁY I GNIAZD WTYKOWYCH RZUT II PIĘTRA
SKALA:	1:100
DATA:	10.2014 r.
BRANŻA:	Instalacje Elektryczne
PODPIS:	
FAZA:	P/W
PROJEKTANT:	Janusz Bojanowski — upr. bud.195/68, 248/89 WL w specjalności instalacji, sieci urządzeń elektrycznych
ASYSTENT PROJ.:	Przemysław SB
SPRAWDZAJĄCY:	inż. Zbigniew Wojnarowski — upr. bud. GP.II-6346-263/76 w specjalności instalacyjno - inżynieryjnej w zakr. sieci elektrycznych (bez ograniczeń)
NR RYSUNKU:	E/04
NR STRONY:	E14