
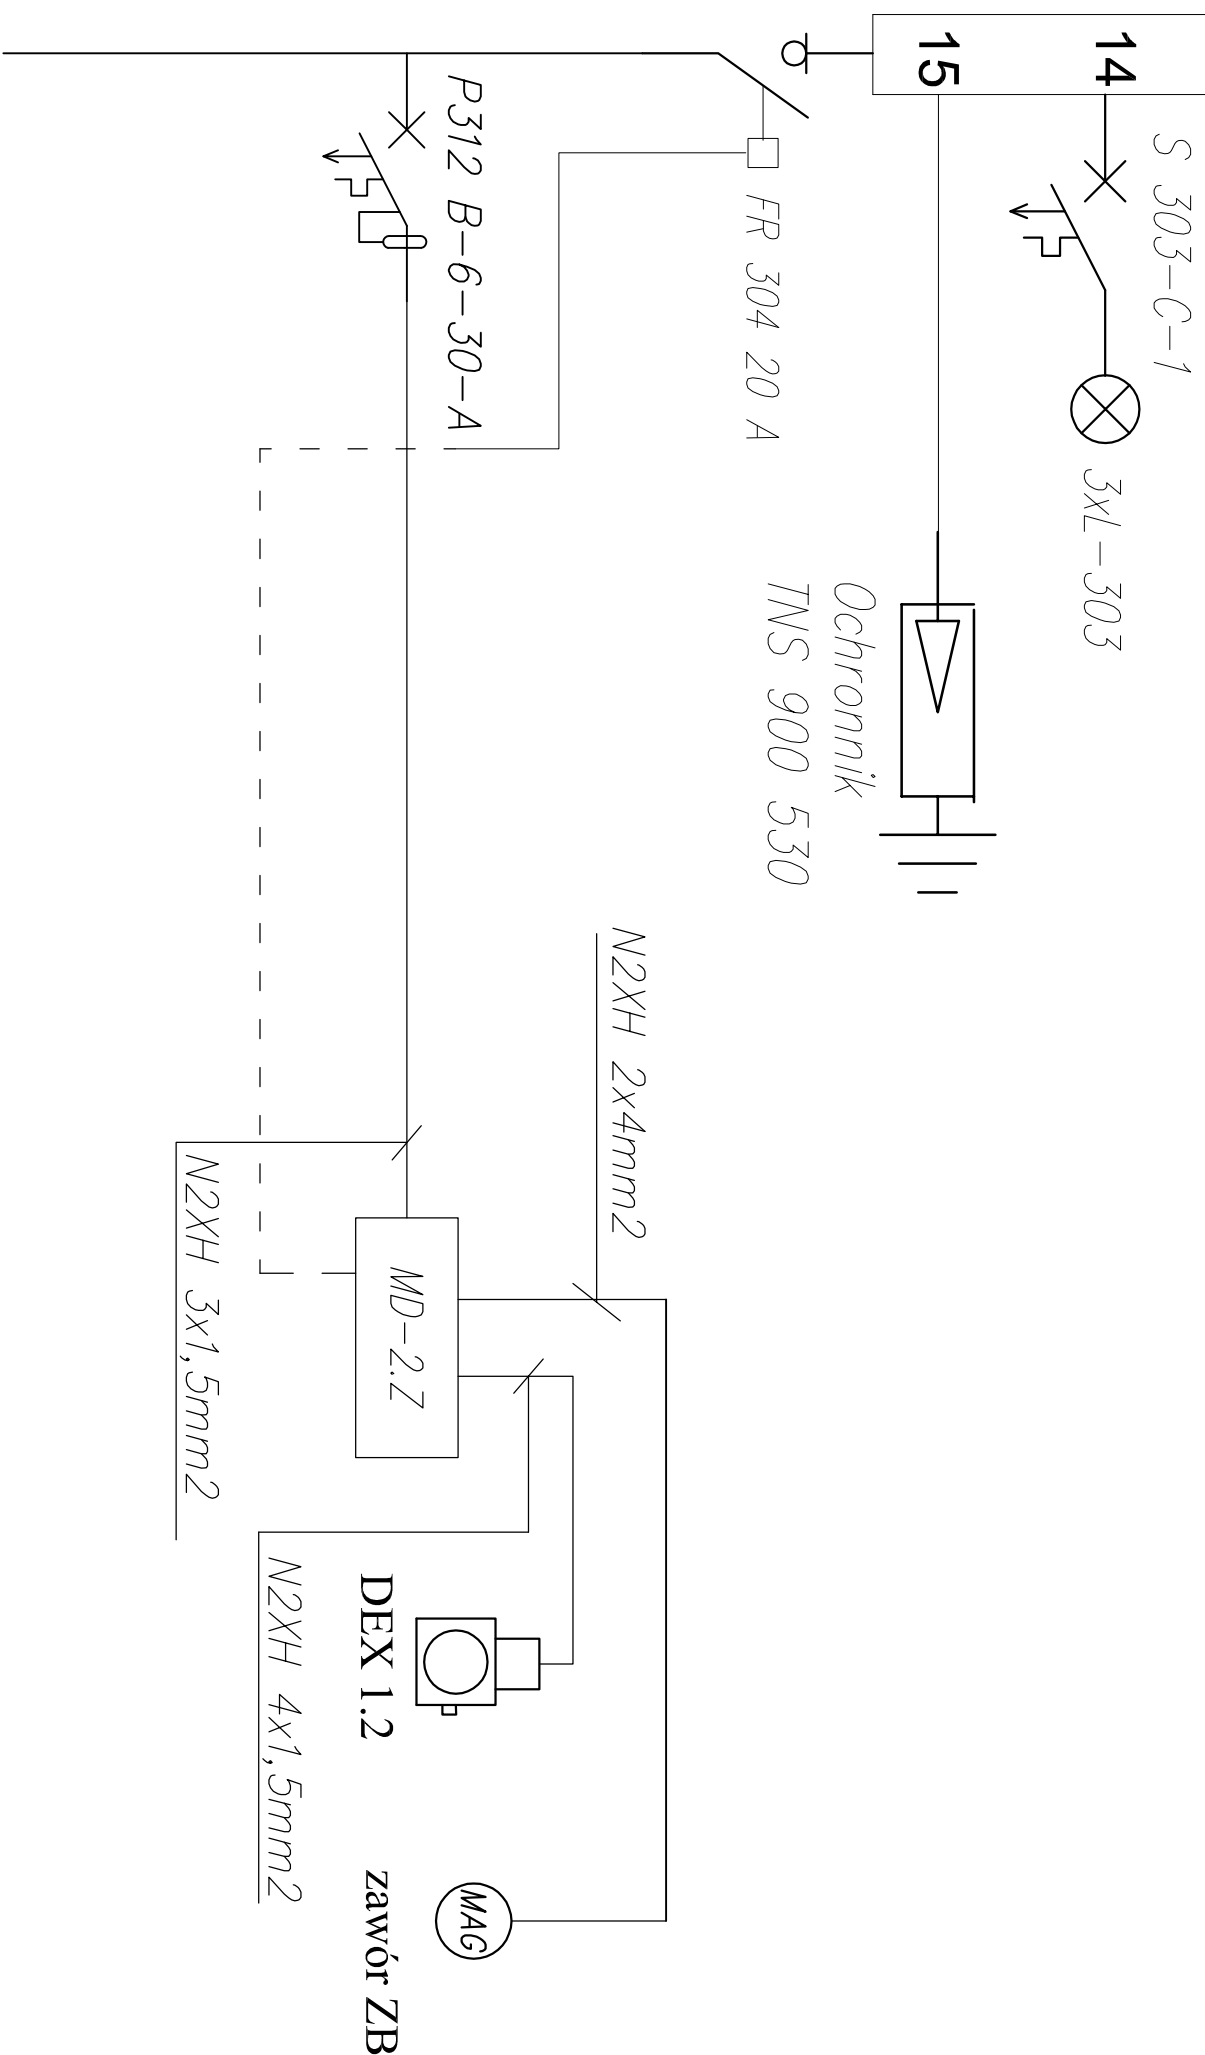


Rozdzielnica Rk

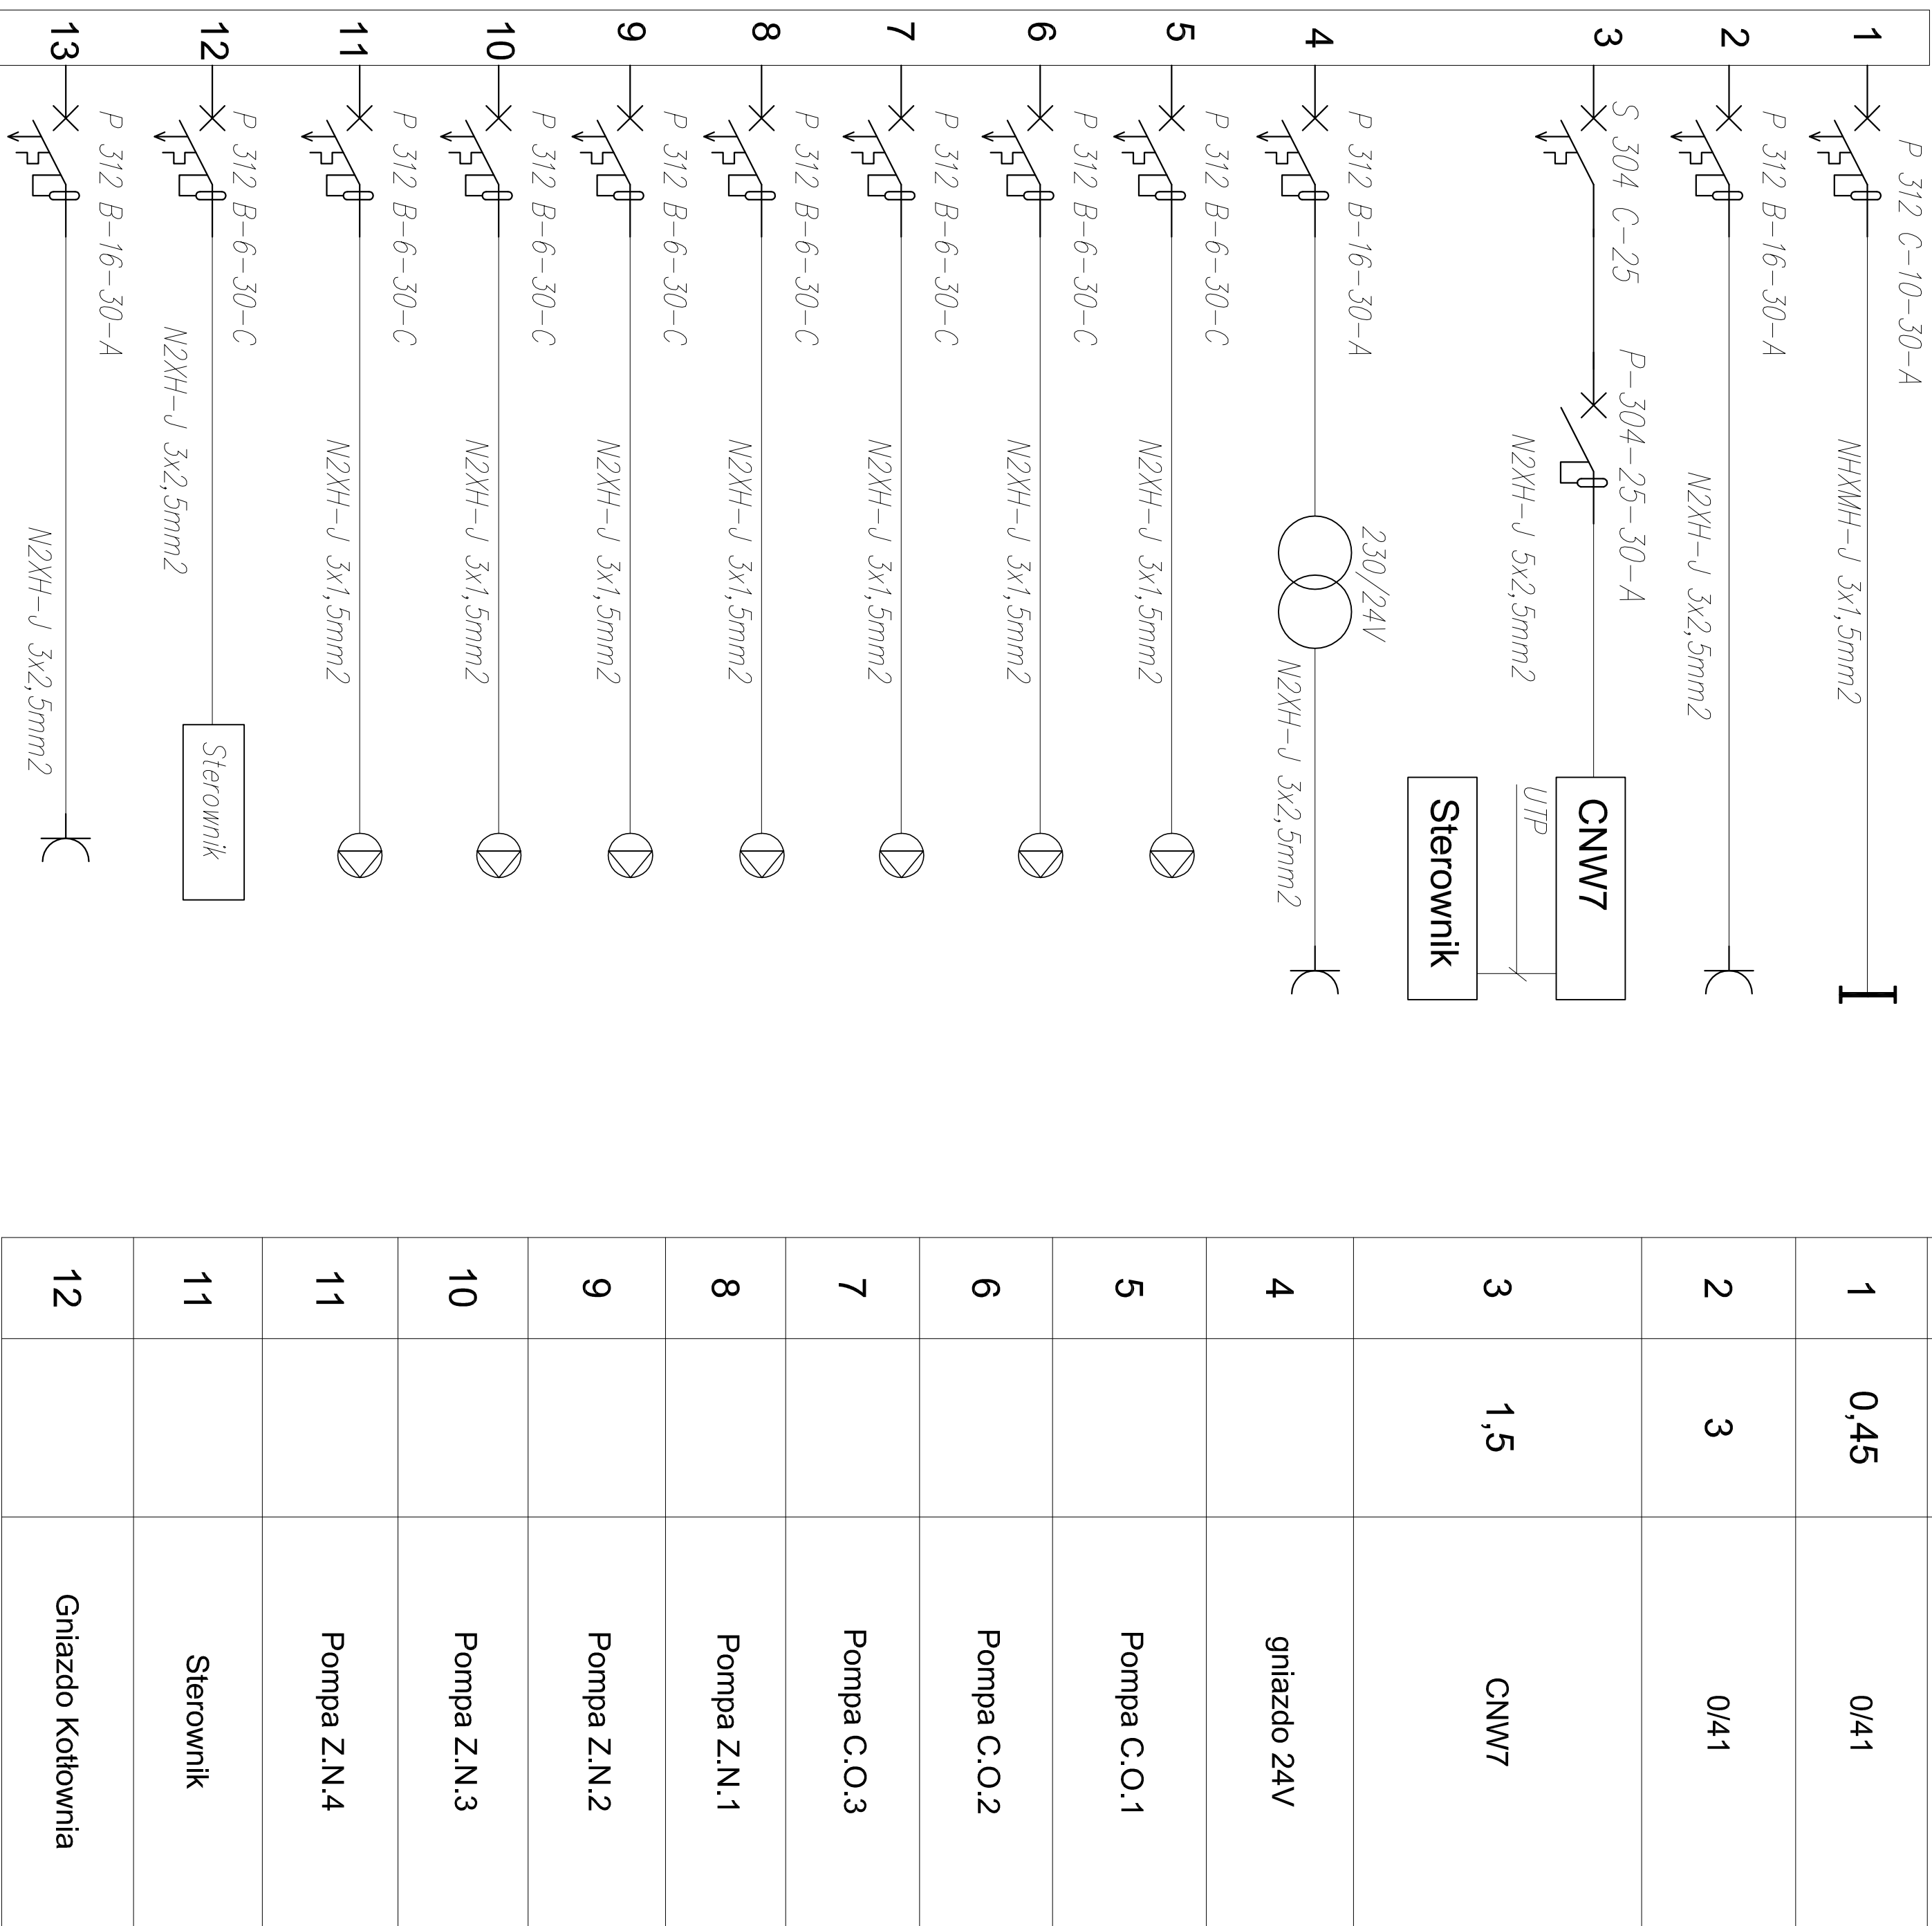

Rozdzielnica Rk

EKOBUD

PRZEDSIĘBIORSTWO PROJEKTOWO-BUDOWLANE "EKOBUD" s.c.

Dmochin Drugi nr 89 B, 95-061 Dmochin

PRACOWNIA PROJEKTOWA:

93-312 Łódź, ul. Tuszyńska 155

Wszelkie nazwy producentów i konkretnych urządzeń zostały przywołane jedynie w celu ustalenia wymaganego przez inwestora i Projektanta standardu wykonania i należy je traktować je jako wskazówkę. Inwestor wymaga, aby w ramach realizacji stosować materiały i urządzenia o nie gorszych od podanych w projekcie parametrach/właściwościach funkcjonalnych użytkowych.

PROJEKT:		BUDOWA SZKOŁY PODSTAWOWEJ Z SALĄ GIMNASTYCZNĄ I INFRASTRUKTURA SPORTOWĄ, INSTALACJAMI I URZĄDZENIAMI TECHNICZNYMI (T.J.: PROJEKTOWANA KANALIZACJA SANITARNA, PROJEKTOWANA KANALIZACJA DESZCZOWA, PROJEKTOWANA INSTALACJA GAZOWA, PROJEKTOWANA ZEWNĘTRZNA INSTALACJA ELEKTRYCZNA, OŚMIETLENIE TERENU) ORAZ BUDOWA MIEJSC PARKINGOWYCH SŁUŻĄCYCH DO OBSŁUGI PLANOWANEJ INWESTYCJI	
LOKALIZACJA INWESTYCJI:		ul. Partyzantów 05-092 Łomianki dz. nr ew. 430/2, 430/3, 430/4 oraz 216/6, 215/7, 215/8, 215/9 obręb: 0023 Łomianki	
TYTUŁ RYSUNKU:		SKALA:	
Rozdzielnica Rk		DATA:	
		10.2014 r.	
BRANŻA:	Instalacje Elektryczne	PODPIS:	FAZA:
PROJEKTANT:	Janusz Bojanowski	upr. bud. 195/68, 248/89 Wł. w specjalności instalacji, sieci urządzeń elektrycznych	NR RYSUNKU:
ASYSTENT PROJ.:	Przemysław Sili		
SPRAWDZAJĄCY:	inż. Zbigniew Wojnarowski	upr. bud. GP-III-8346-263/76 w specjalności instalacyjno - inżynierijnej w zakr. sieci elektrycznych (bez ograniczeń)	NR STRONY:
			E31