


**PLAN SYTUACYJNY
BUDYNKÓW UNIWERSYTETU SZCZECIŃSKIEGO
WYDZIAŁ HUMANISTYCZNY
UL. KRAKOWSKA 71-79 71-004 SZCZECIN**

LEGENDA

-  - hydrant ppoż
-  - główny wyłącznik prądu
-  - miejsce zbiórki do ewakuacji
-  - główny zawór gazu
-  - wejście do budynku

- Budynek „A” :**
Powierzchnia zabudowy – 656 m2
Powierzchnia użytkowa : 2624,8 m2
Powierzchnia całkowita – 5.659,2 m2
Powierzchnia netto – 4.524,9 m2
Powierzchnia podstawowa – 1.283,8 m2
Kubatura : 21.057 m3
Ilość kondygnacji – nadziemnych 8,
podziemna 1
Wysokość : blisko 30 m
- Budynek „B” :**
Powierzchnia zabudowy – 1.630,90 m2
Powierzchnia użytkowa : 1.695,51 m2
Powierzchnia całkowita – 2.942,56 m2
Powierzchnia netto – 2.657,60 m2
Powierzchnia podstawowa – 715,38 m2
Kubatura : 13.244,88 m3
Ilość kondygnacji – nadziemnych 2,
podziemna 1
Wysokość : poniżej 12 m
- Budynek „C”**
Powierzchnia zabudowy – 1.137,7 m2
Powierzchnia użytkowa : 2.187,7 m2
Powierzchnia całkowita – 3.413,1 m2
Powierzchnia netto – 3.001,8 m2
Powierzchnia podstawowa – 1.084,0 m2
Kubatura : 12.868 m3
Ilość kondygnacji – nadziemnych 2,
podziemna 1
- Budynek „D”**
Powierzchnia zabudowy – 1.885,0 m2
Powierzchnia użytkowa : 3.887,0 m2
Kubatura : 20.389,0 m3
Ilość kondygnacji –2
Wysokość użytkowa kondygnacji : 5,72;
4,82; 4,30 m
- Budynek „E”**
Powierzchnia zabudowy – 1.249,2 m2
Powierzchnia użytkowa : 3.656,0 m2
Kubatura : 18.776,0 m3
Ilość kondygnacji –3
Wysokość użytkowa kondygnacji : 4,22;
4,82; 4,92 m
- Budynek „F”**
Powierzchnia zabudowy – 1.568,6 m2
Powierzchnia użytkowa : 2.989,0 m2
Kubatura : 26.300,0 m3
Ilość kondygnacji –3
Wysokość użytkowa kondygnacji : 4,22 i
14,1 - przyziemie; 9,6 m - wyżej
- Budynek „G”**
Powierzchnia zabudowy – 1.705,0 m2
Powierzchnia użytkowa : 2.705,0 m2
Kubatura : 17.224,5 m3
Ilość kondygnacji –2
Wysokość użytkowa kondygnacji : 3,4 i
4,22 - przyziemie; 4,90 i 4,0 m - wyżej
- Budynek „H”**
Powierzchnia zabudowy – 675 m2
Powierzchnia użytkowa : 1304 m2
Kubatura : 4564 m3
Ilość kondygnacji –3
Wysokość użytkowa kondygnacji : 2,50 m
piętro i 3,50 - parter; 1,0 m - stropodach

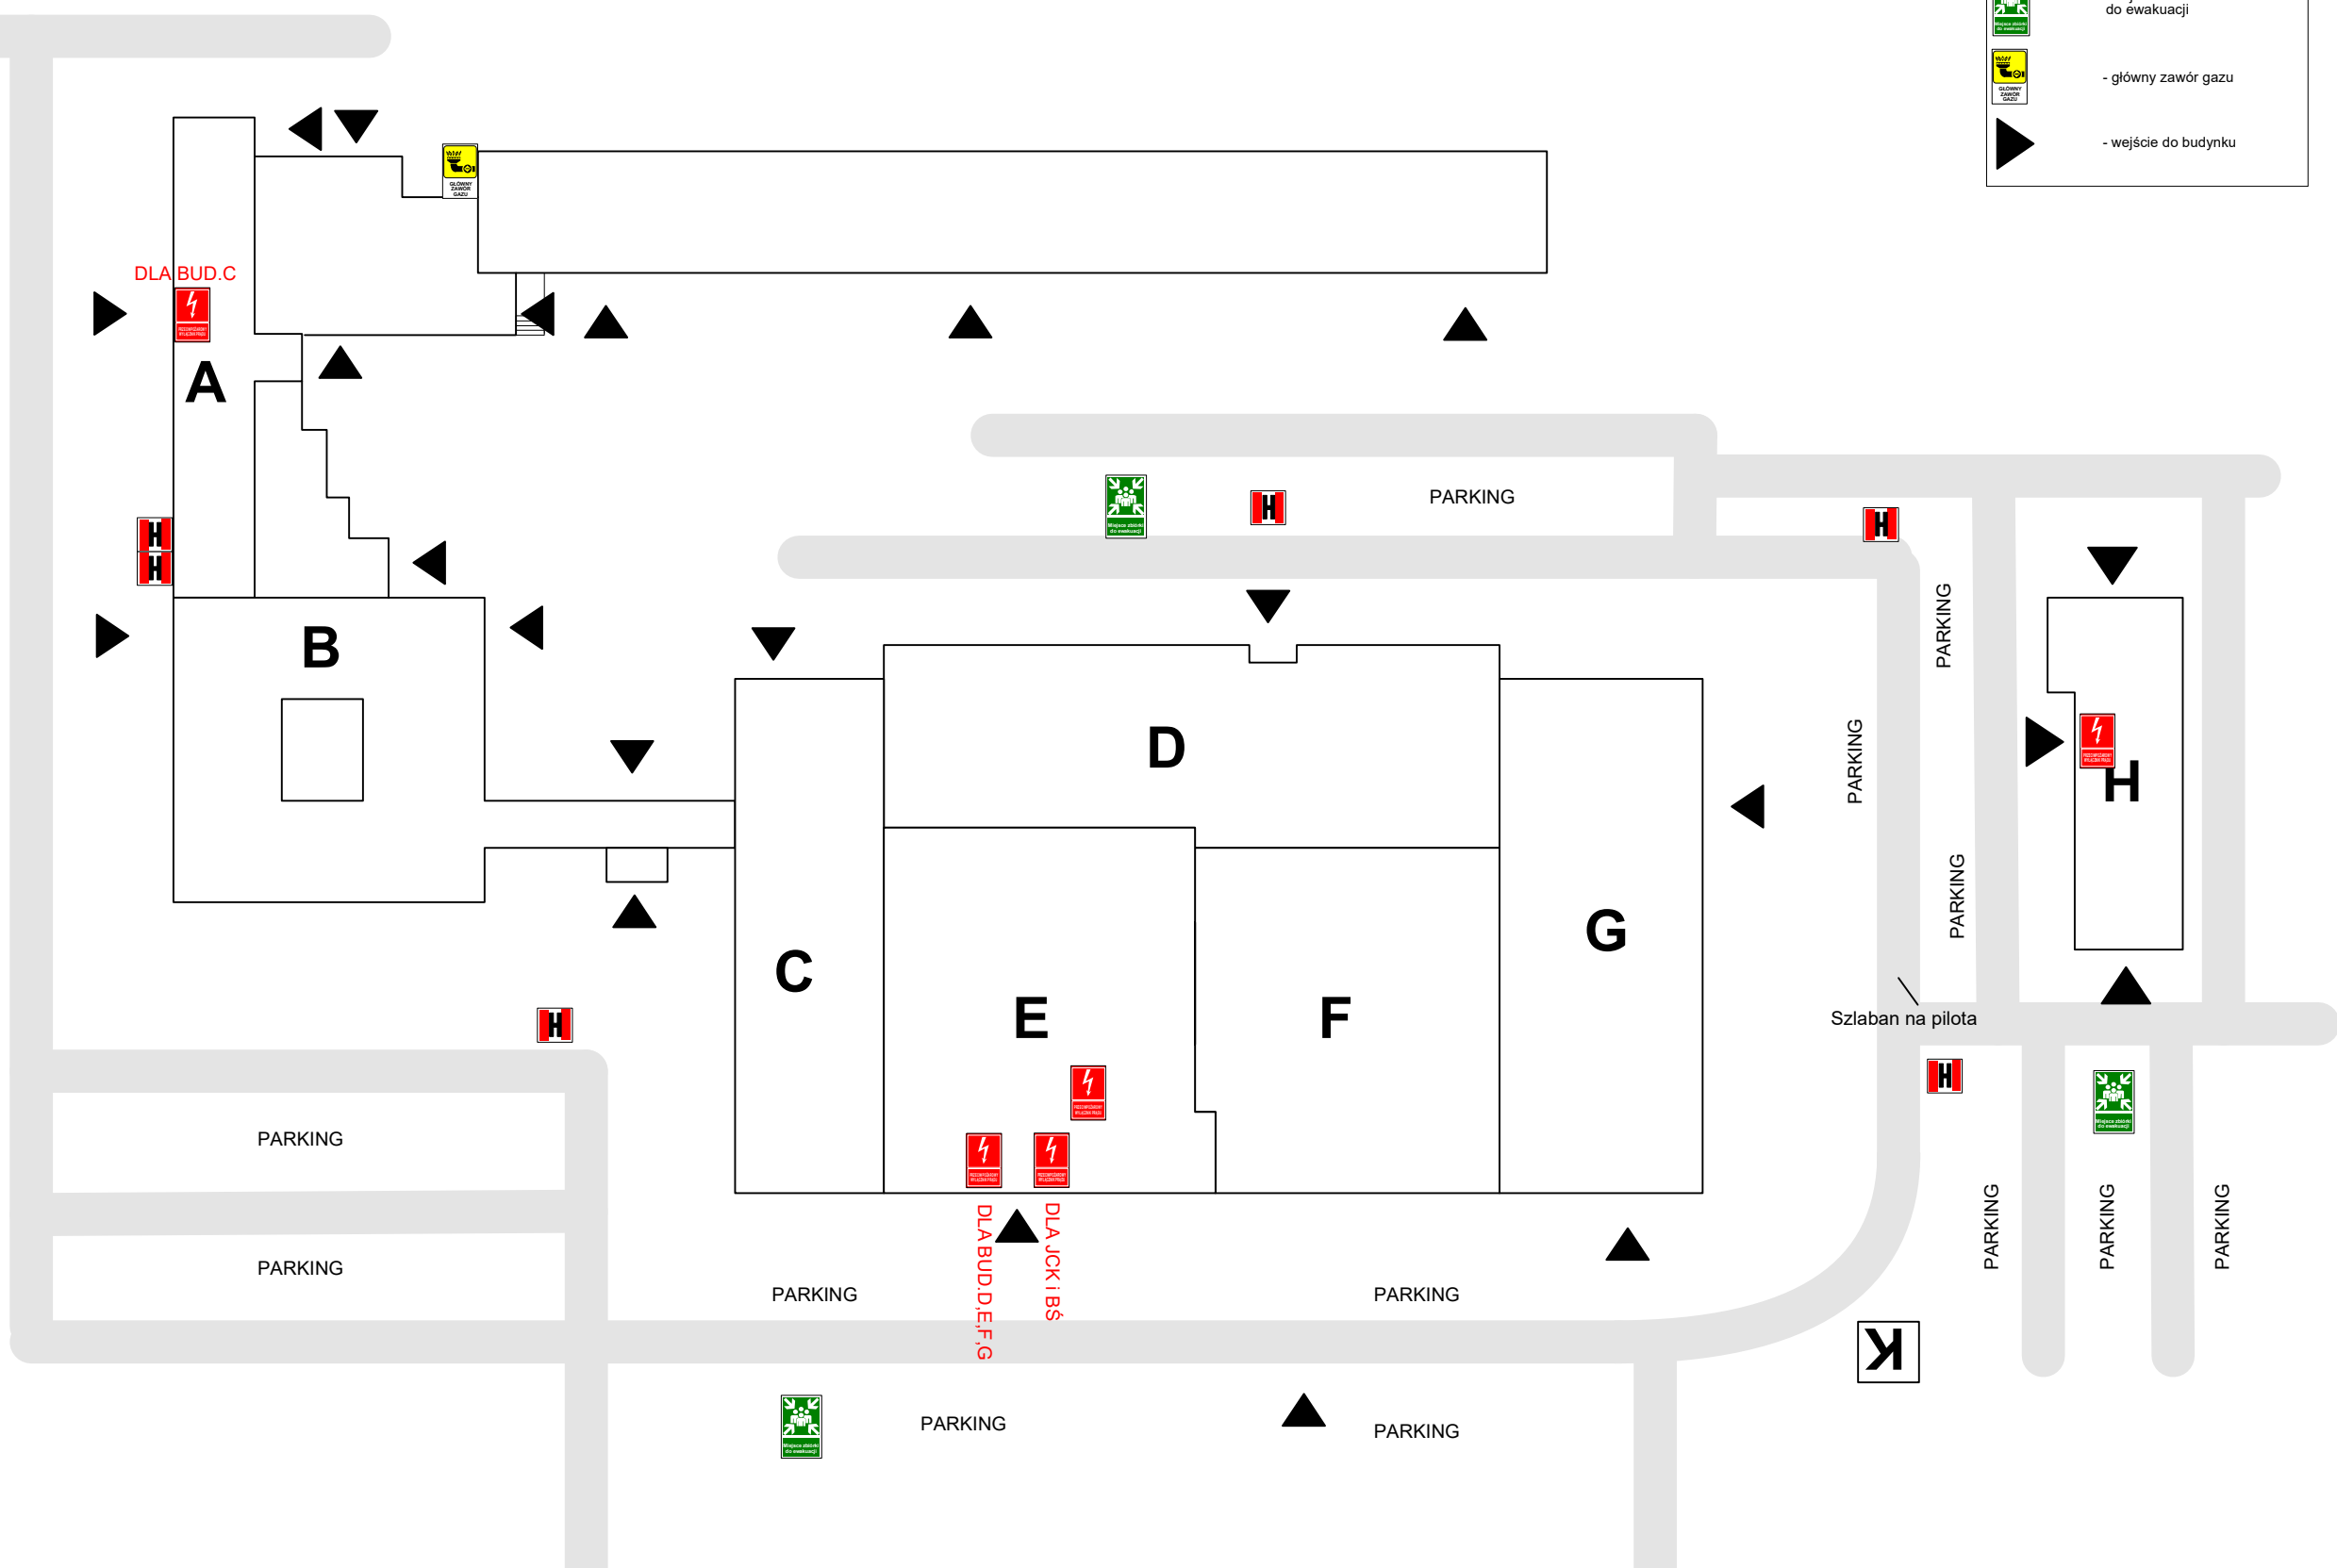

CUKROWA


KRAKOWSKA

PLAN SYTUACYJNY
BUDYNKÓW UNIwersYTETU SZCZECIŃSKIEGO
WYDZIAŁ HUMANISTYCZNY
UL. KRAKOWSKA 71-79 71-004 SZCZECIN

KONDYGNACJA „-1”
BUDYNEK C

LEGENDA

	- hydrant ppoż
	- gaśnica
	- kierunek do wyjścia do drzwi ewakuacyjnych
	- wyjście ewakuacyjne
	- drzwi ewakuacyjne
	- kierunek do wyjścia drogi ewakuacyjnej
	- oświetlenie awaryjne
	- wejście do budynku

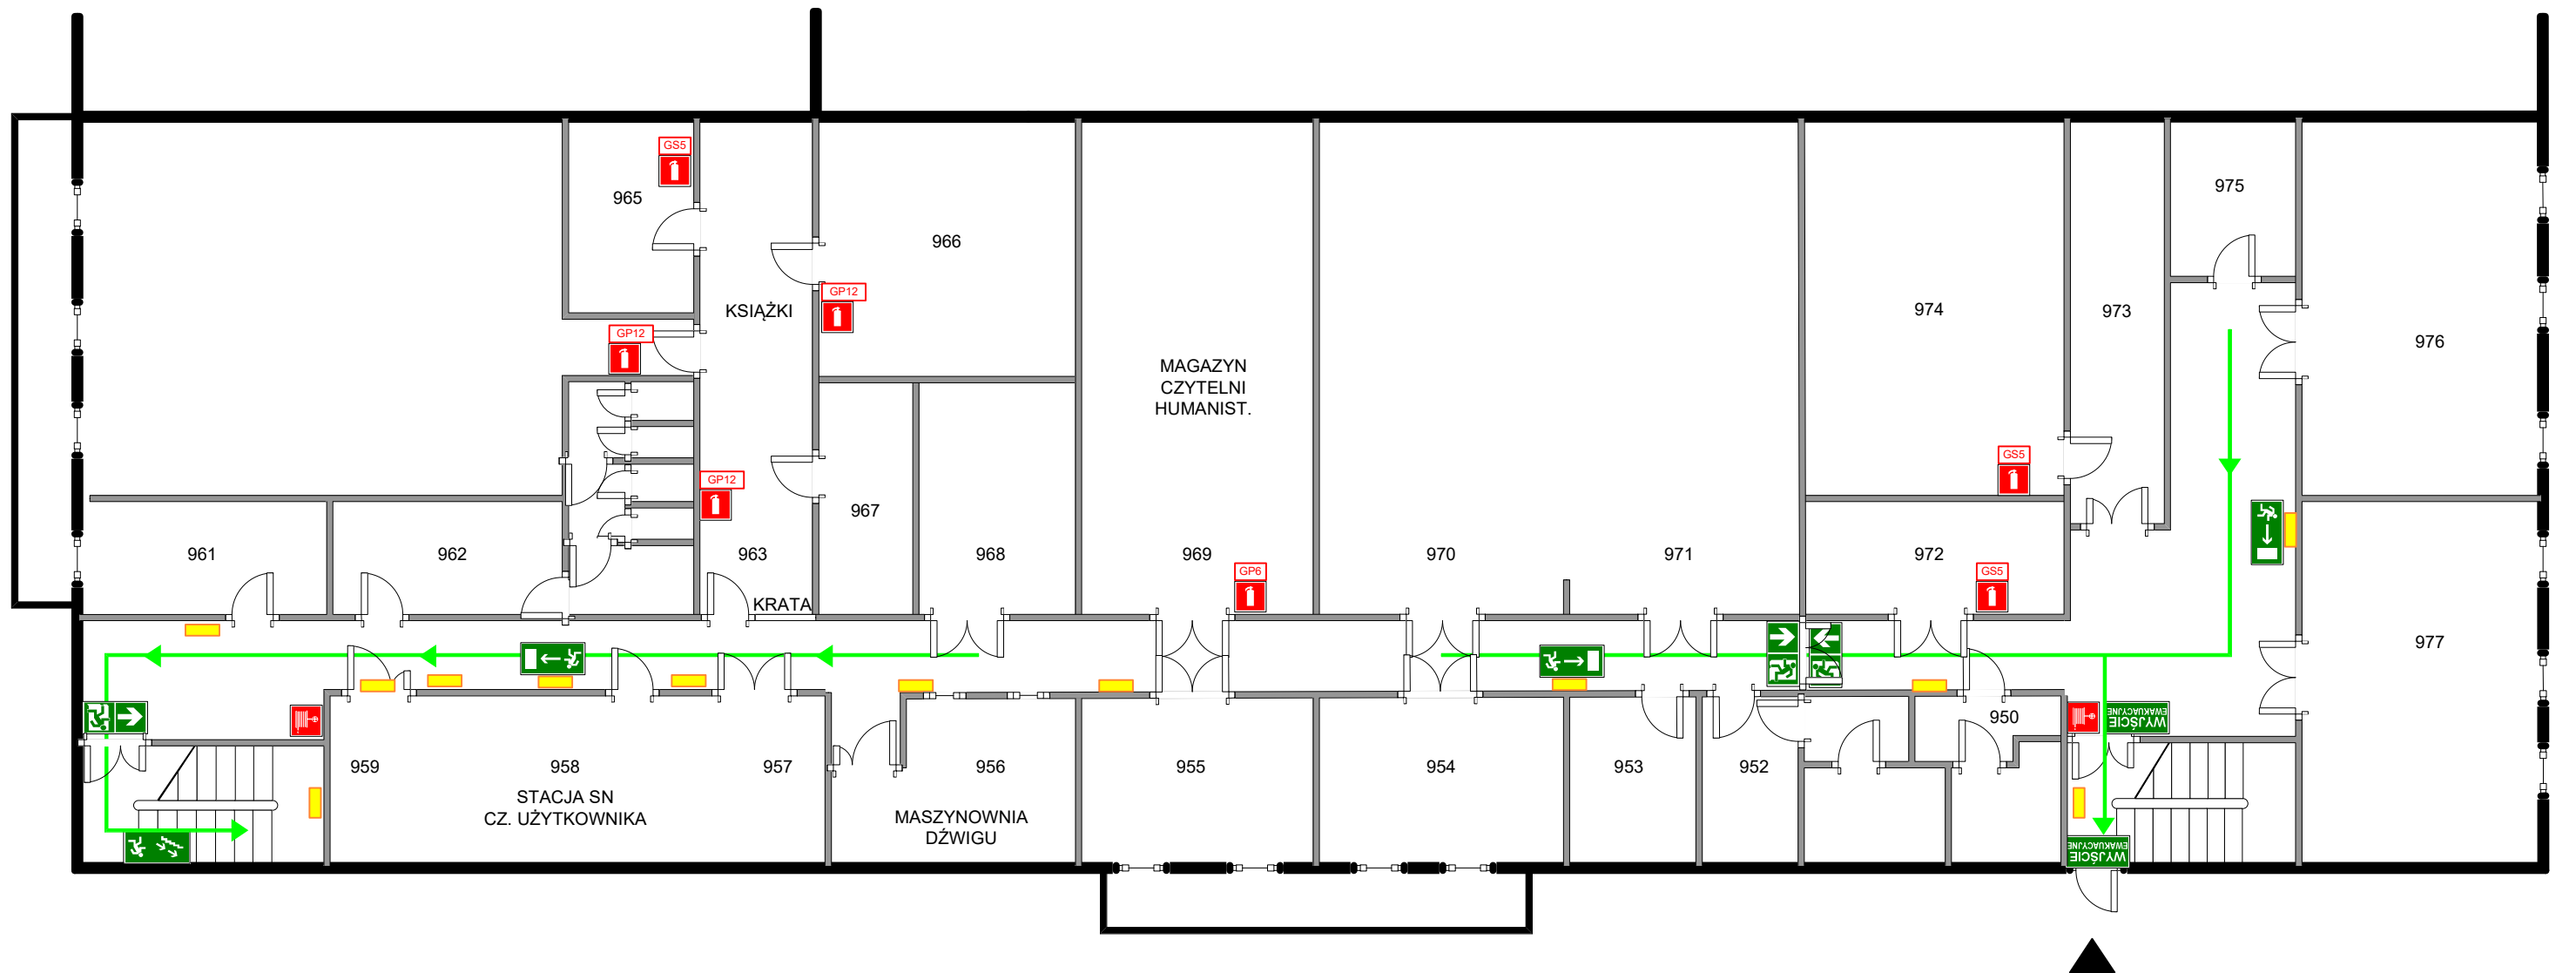


PLAN SYTUACYJNY
 BUDYNKÓW UNIwersYTETU SZCZECIŃSKIEGO
 WYDZIAŁ HUMANISTYCZNY
 UL. KRAKOWSKA 71-79 71-004 SZCZECIN

KONDYGNACJA „0”
 BUDYNEK C

LEGENDA

	- hydrant ppoż		- ręczny ostrzegacz pożaru
	- gaśnica		- winda
	- główny wyłącznik prądu		- drzwi przeciwpożarowe EI 30
	- kierunek do wyjścia do drzwi ewakuacyjnych		- wejście do budynku
	- wyjście ewakuacyjne		- liczba osób w pomieszczeniu
	- drzwi ewakuacyjne		
	- kierunek do wyjścia drogi ewakuacyjnej		
	- oświetlenie awaryjne		

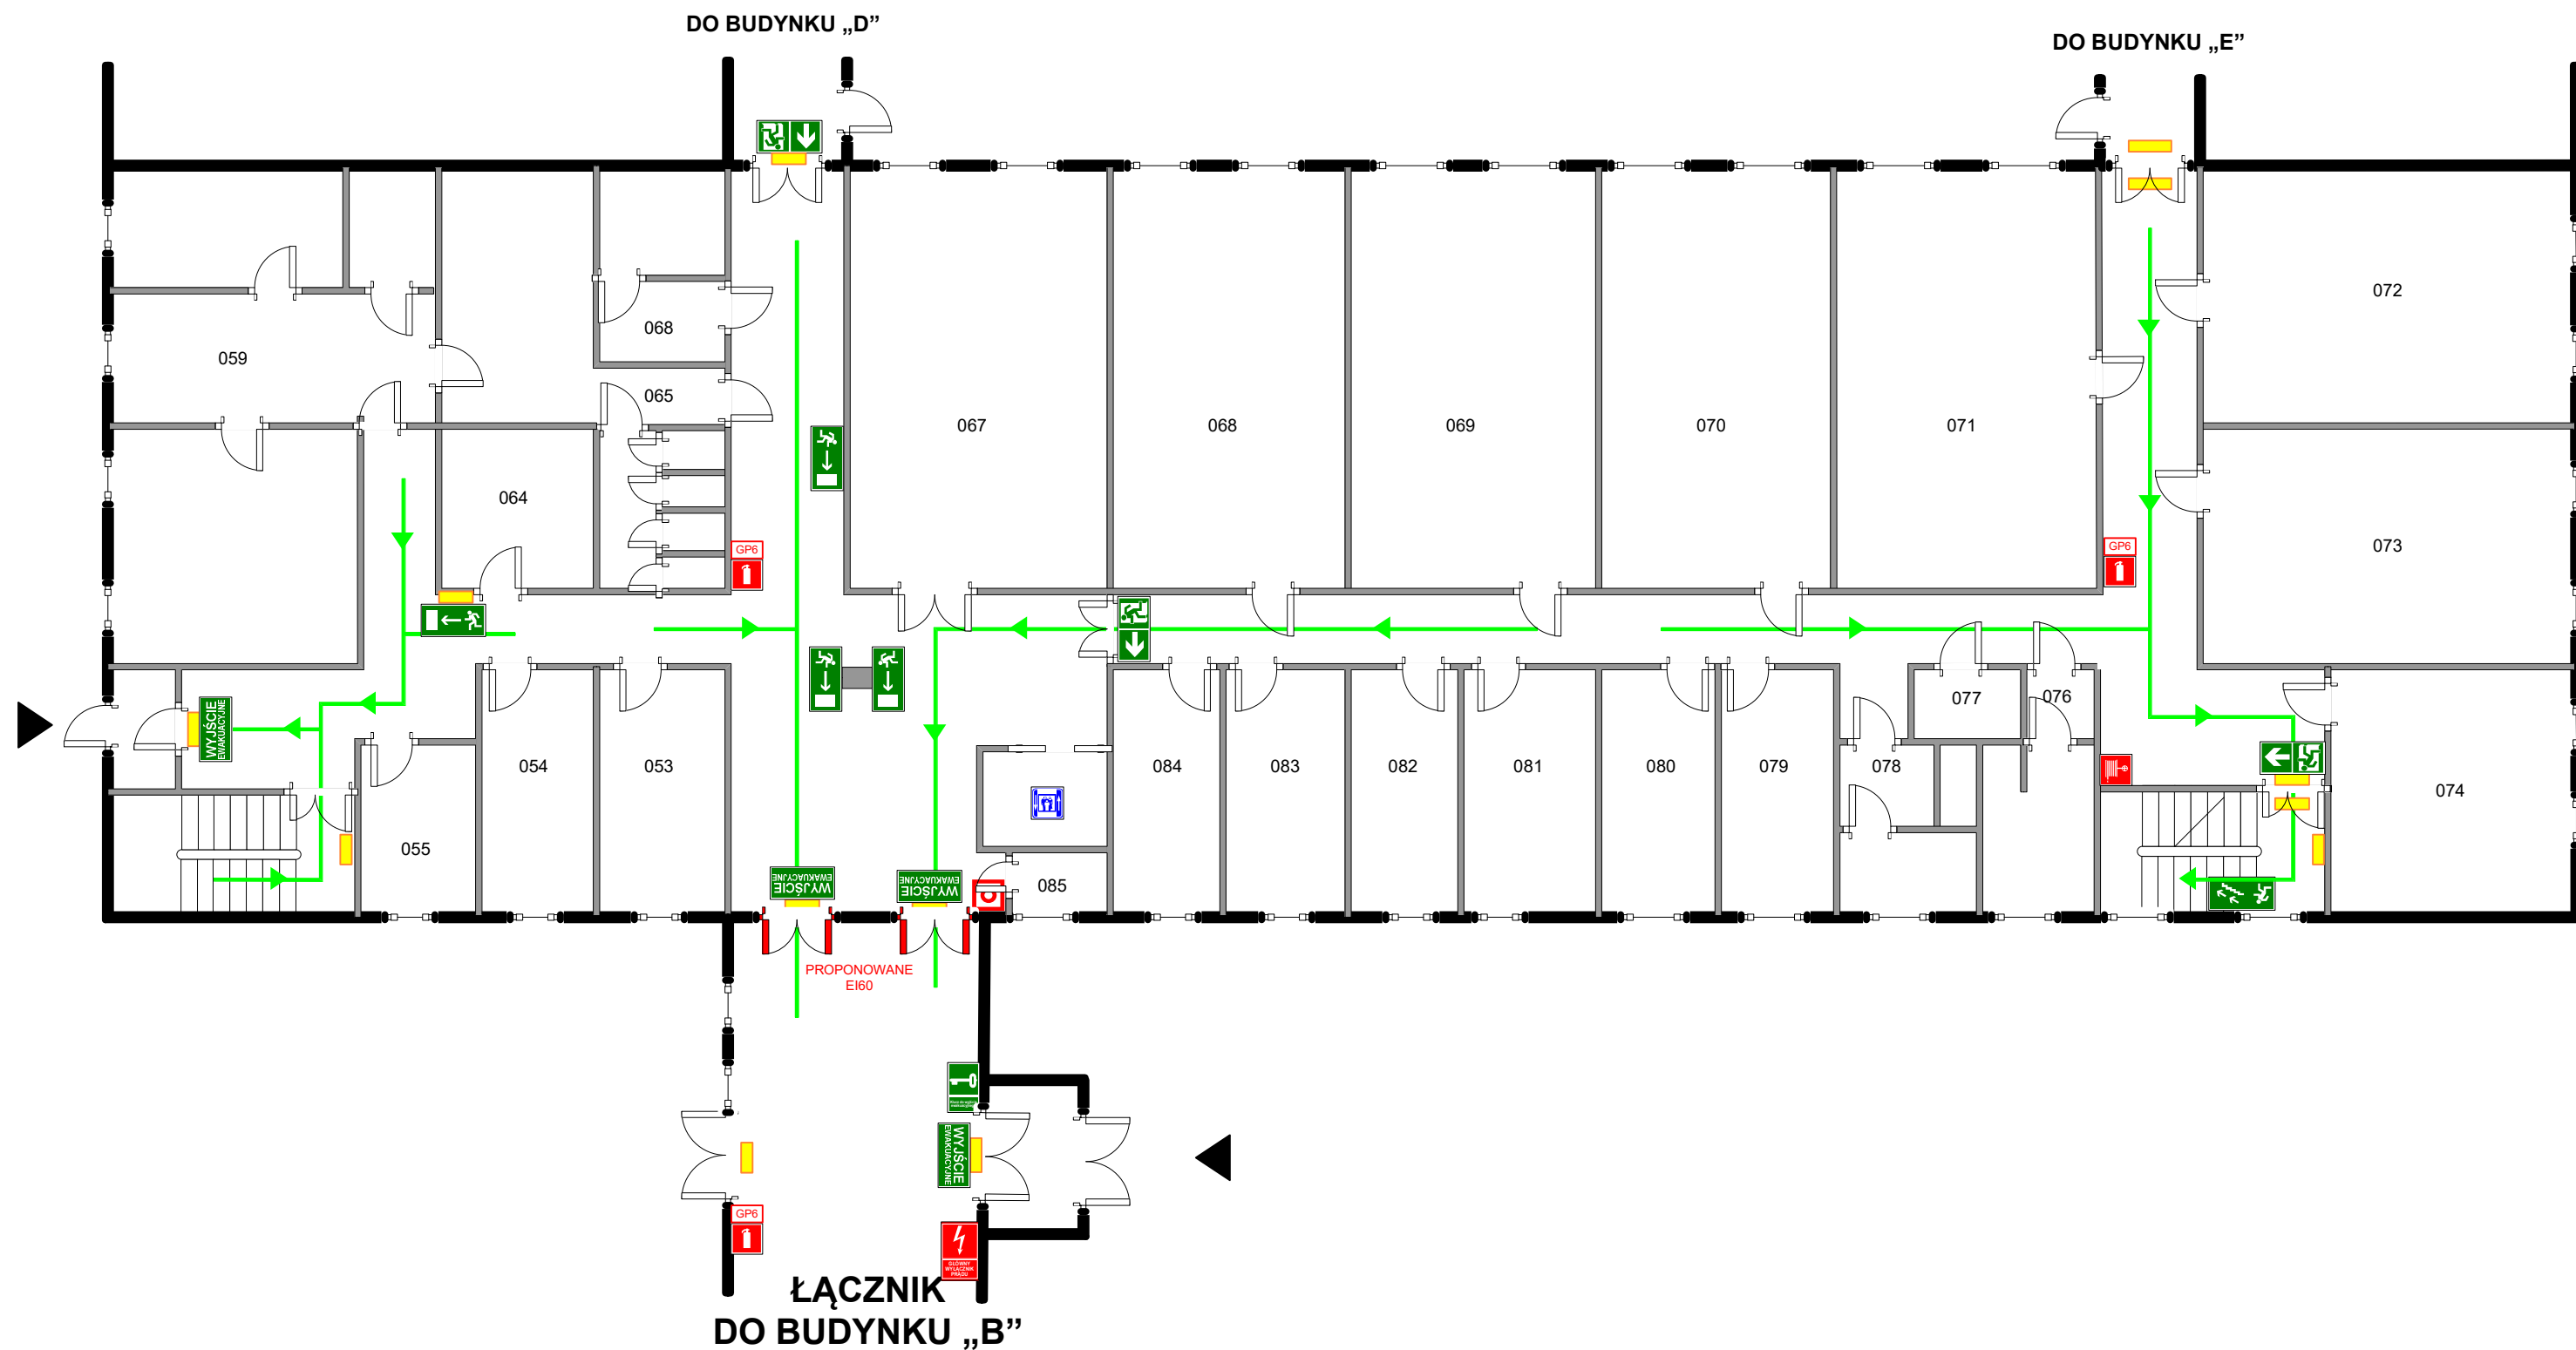


PLAN SYTUACYJNY
BUDYNKÓW UNIWERSYTETU SZCZECIŃSKIEGO
WYDZIAŁ HUMANISTYCZNY
UL. KRAKOWSKA 71-79 71-004 SZCZECIN

KONDYGNACJA „1”
BUDYNEK C

LEGENDA

	- hydrant ppoż
	- gaśnica
	- kierunek do wyjścia do drzwi ewakuacyjnych
	- wyjście ewakuacyjne
	- drzwi ewakuacyjne
	- kierunek do wyjścia drogi ewakuacyjnej
	- oświetlenie awaryjne
	- winda

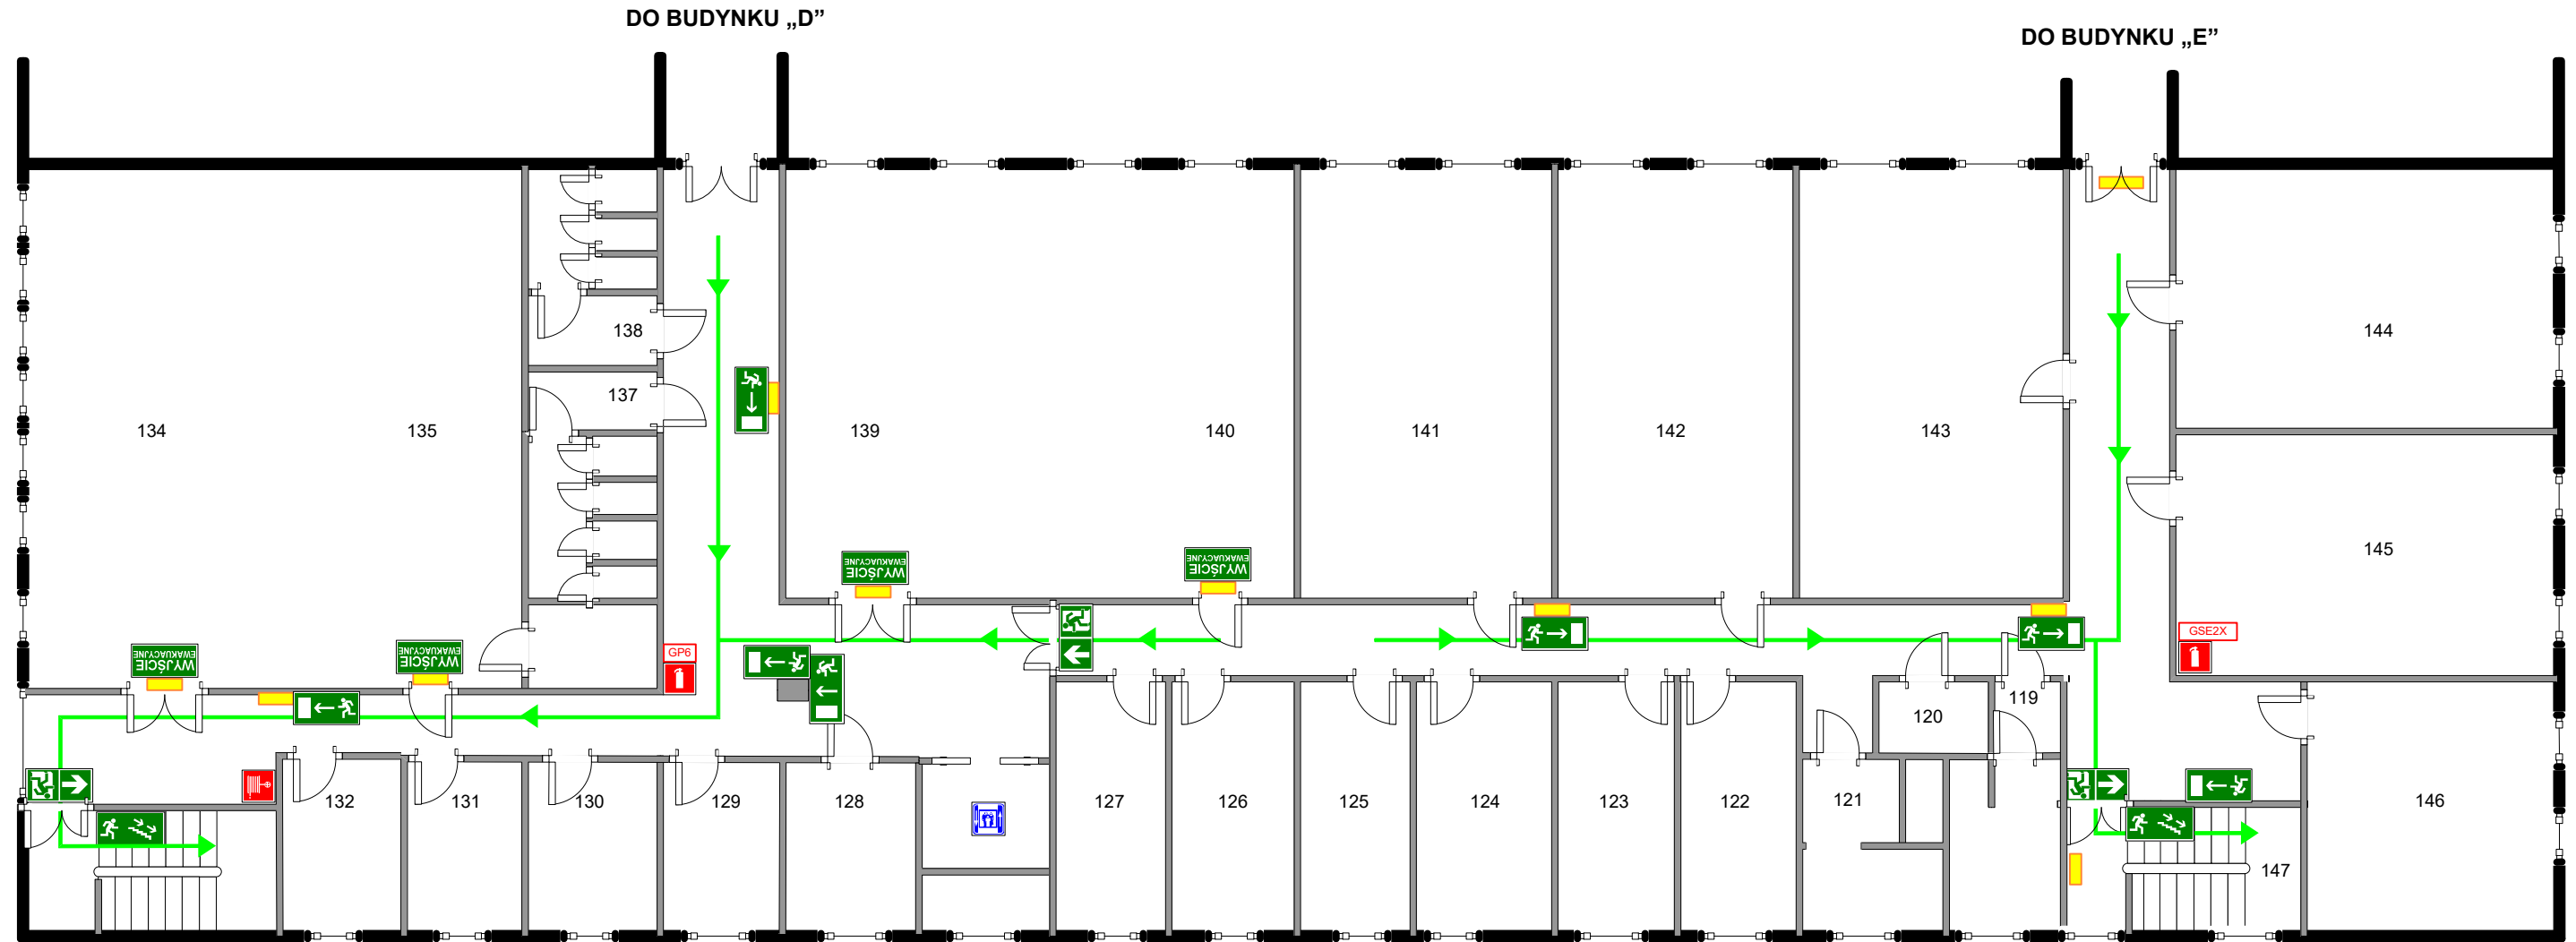


SYTUACYJNY
 RYSUNEK SZCZECIŃSKIEGO
 HUMANISTYCZNY
 A 71-79 71-004 SZCZECIN
 'GNACJA „0”


DYNEK D

LEGENDA

	- hydrant ppoż		- winda
	- gaśnica		- oddymianie
	- główny wyłącznik prądu		- oświetlenie awaryjne
	- kierunek do wyjścia do drzwi ewakuacyjnych		- wejście do budynku
	- kierunek do wyjścia drogi ewakuacyjnej		- liczba osób w pomieszczeniu
	- kierunek drogi ewakuacyjnej		- buczek
	- wyjście ewakuacyjne		
	- drzwi ewakuacyjne		
	- ręczny ostrzegacz pożaru		

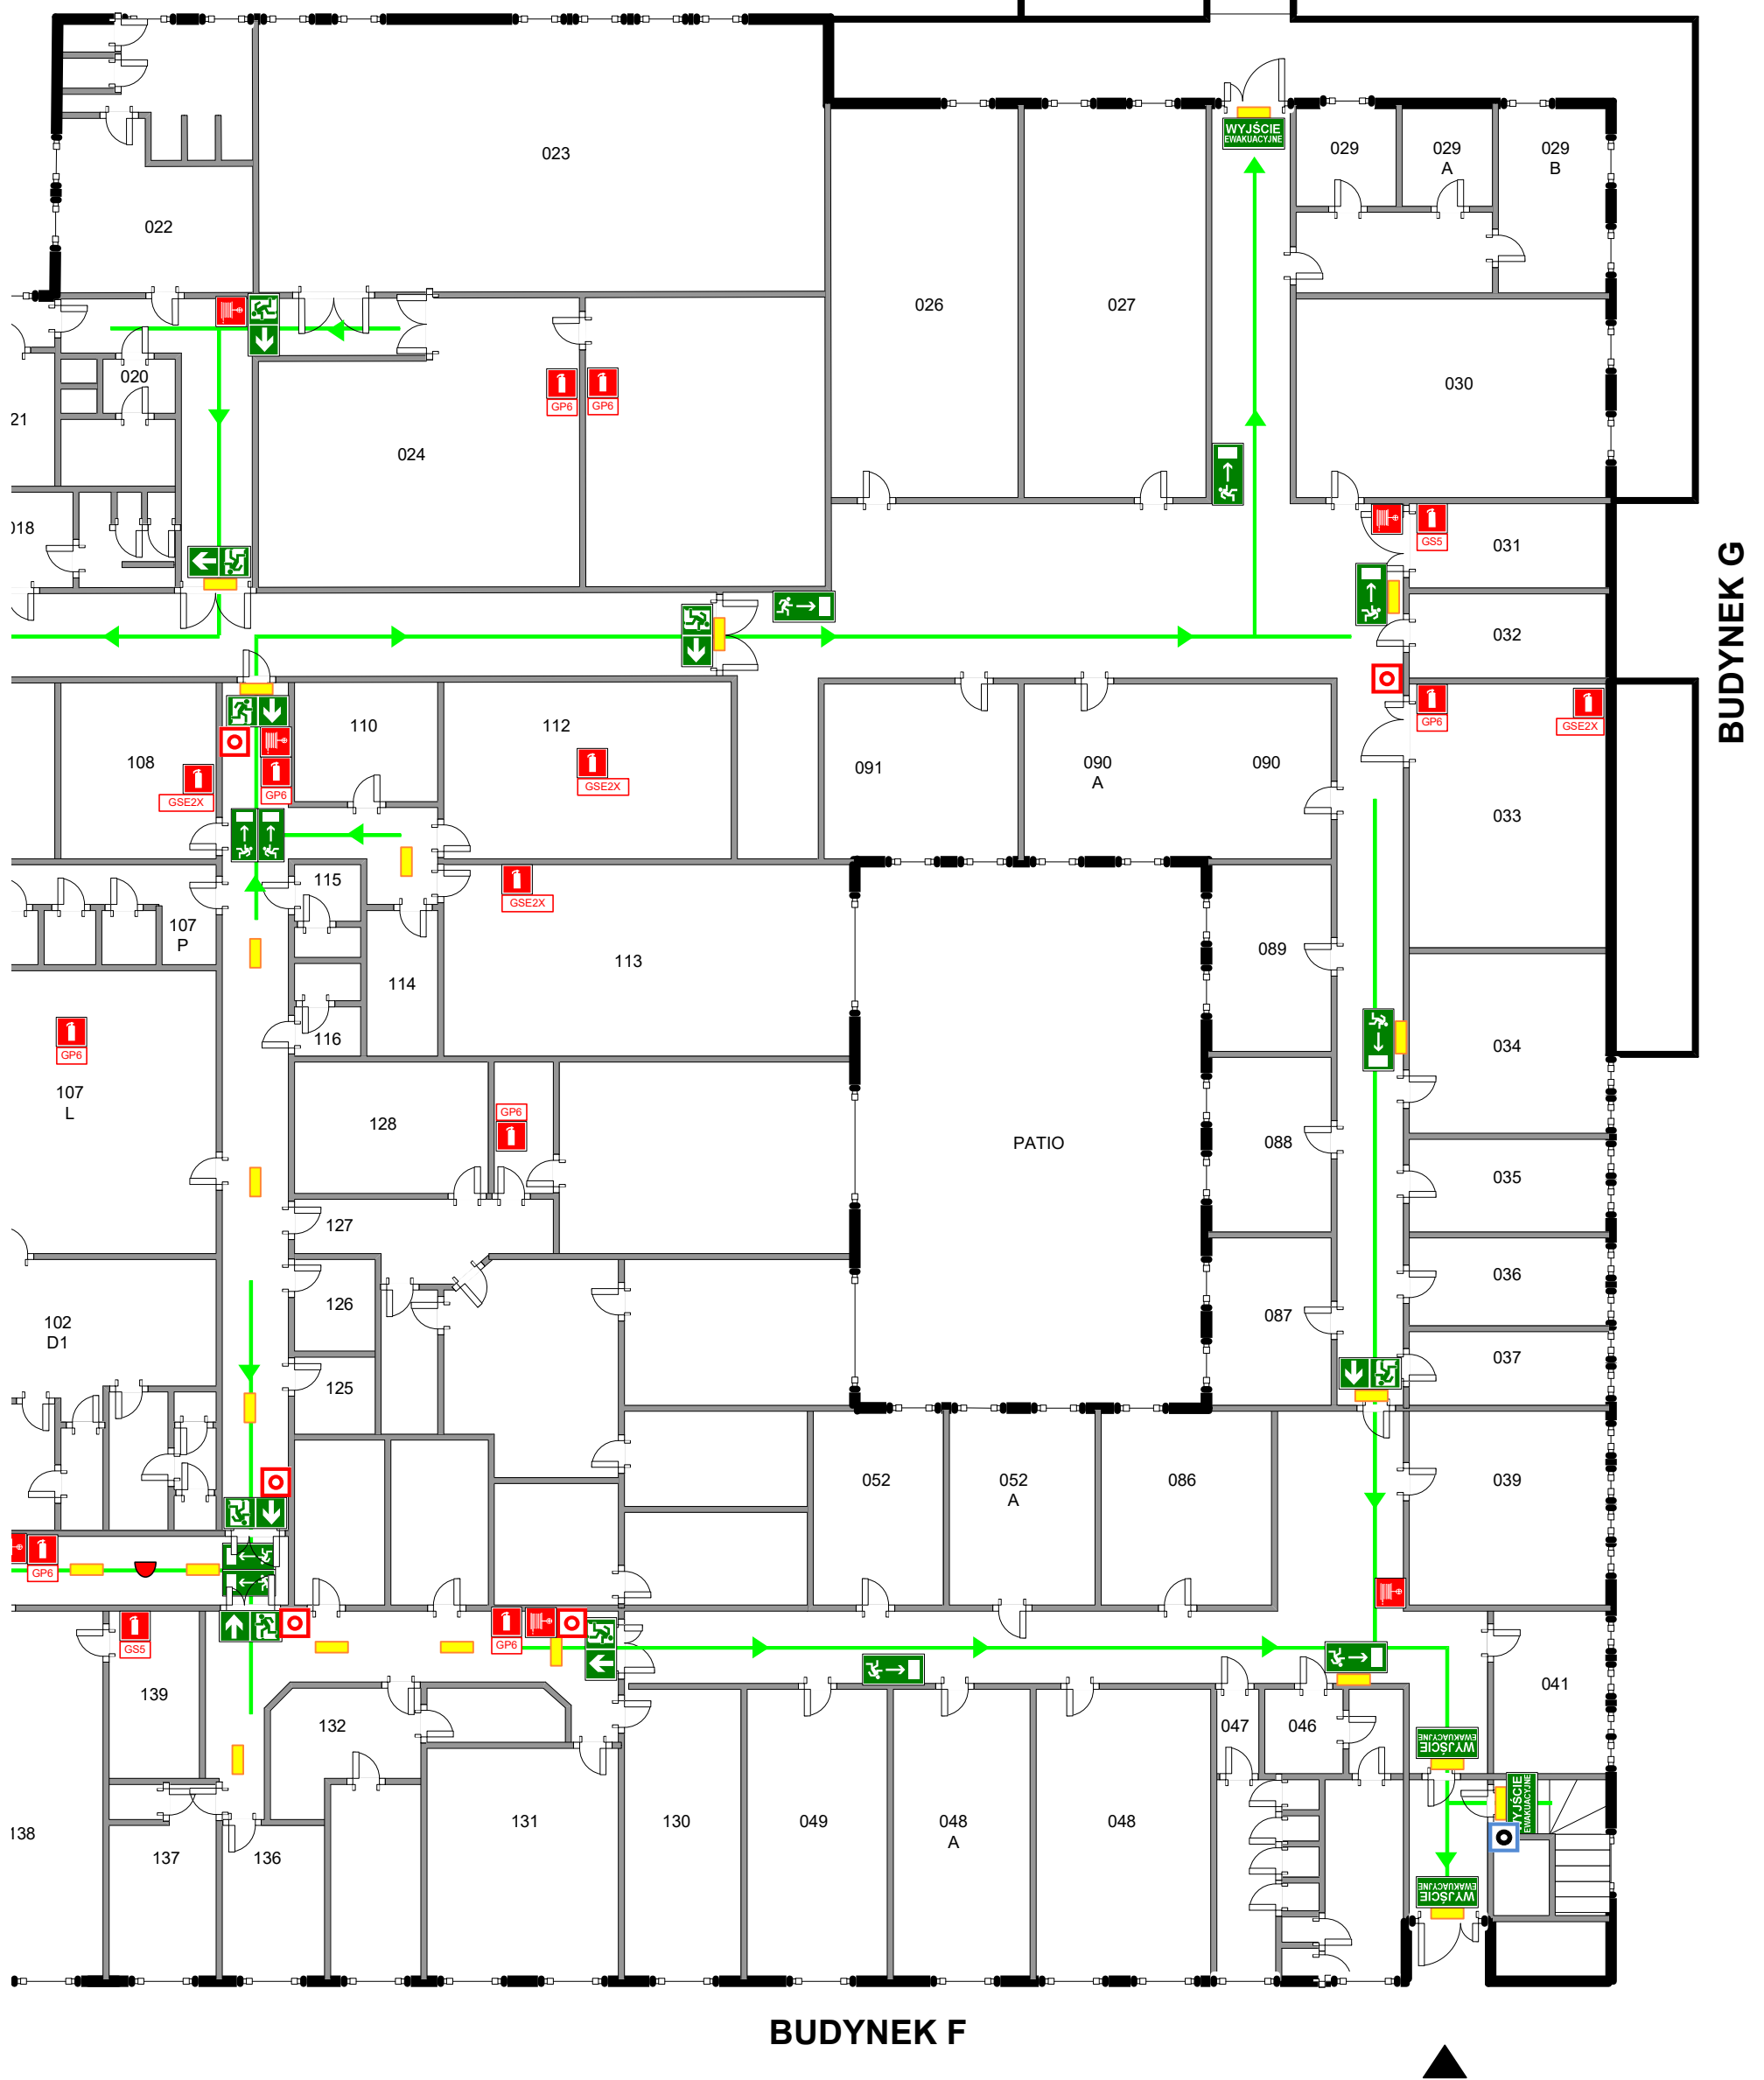

KONDYGNACJA

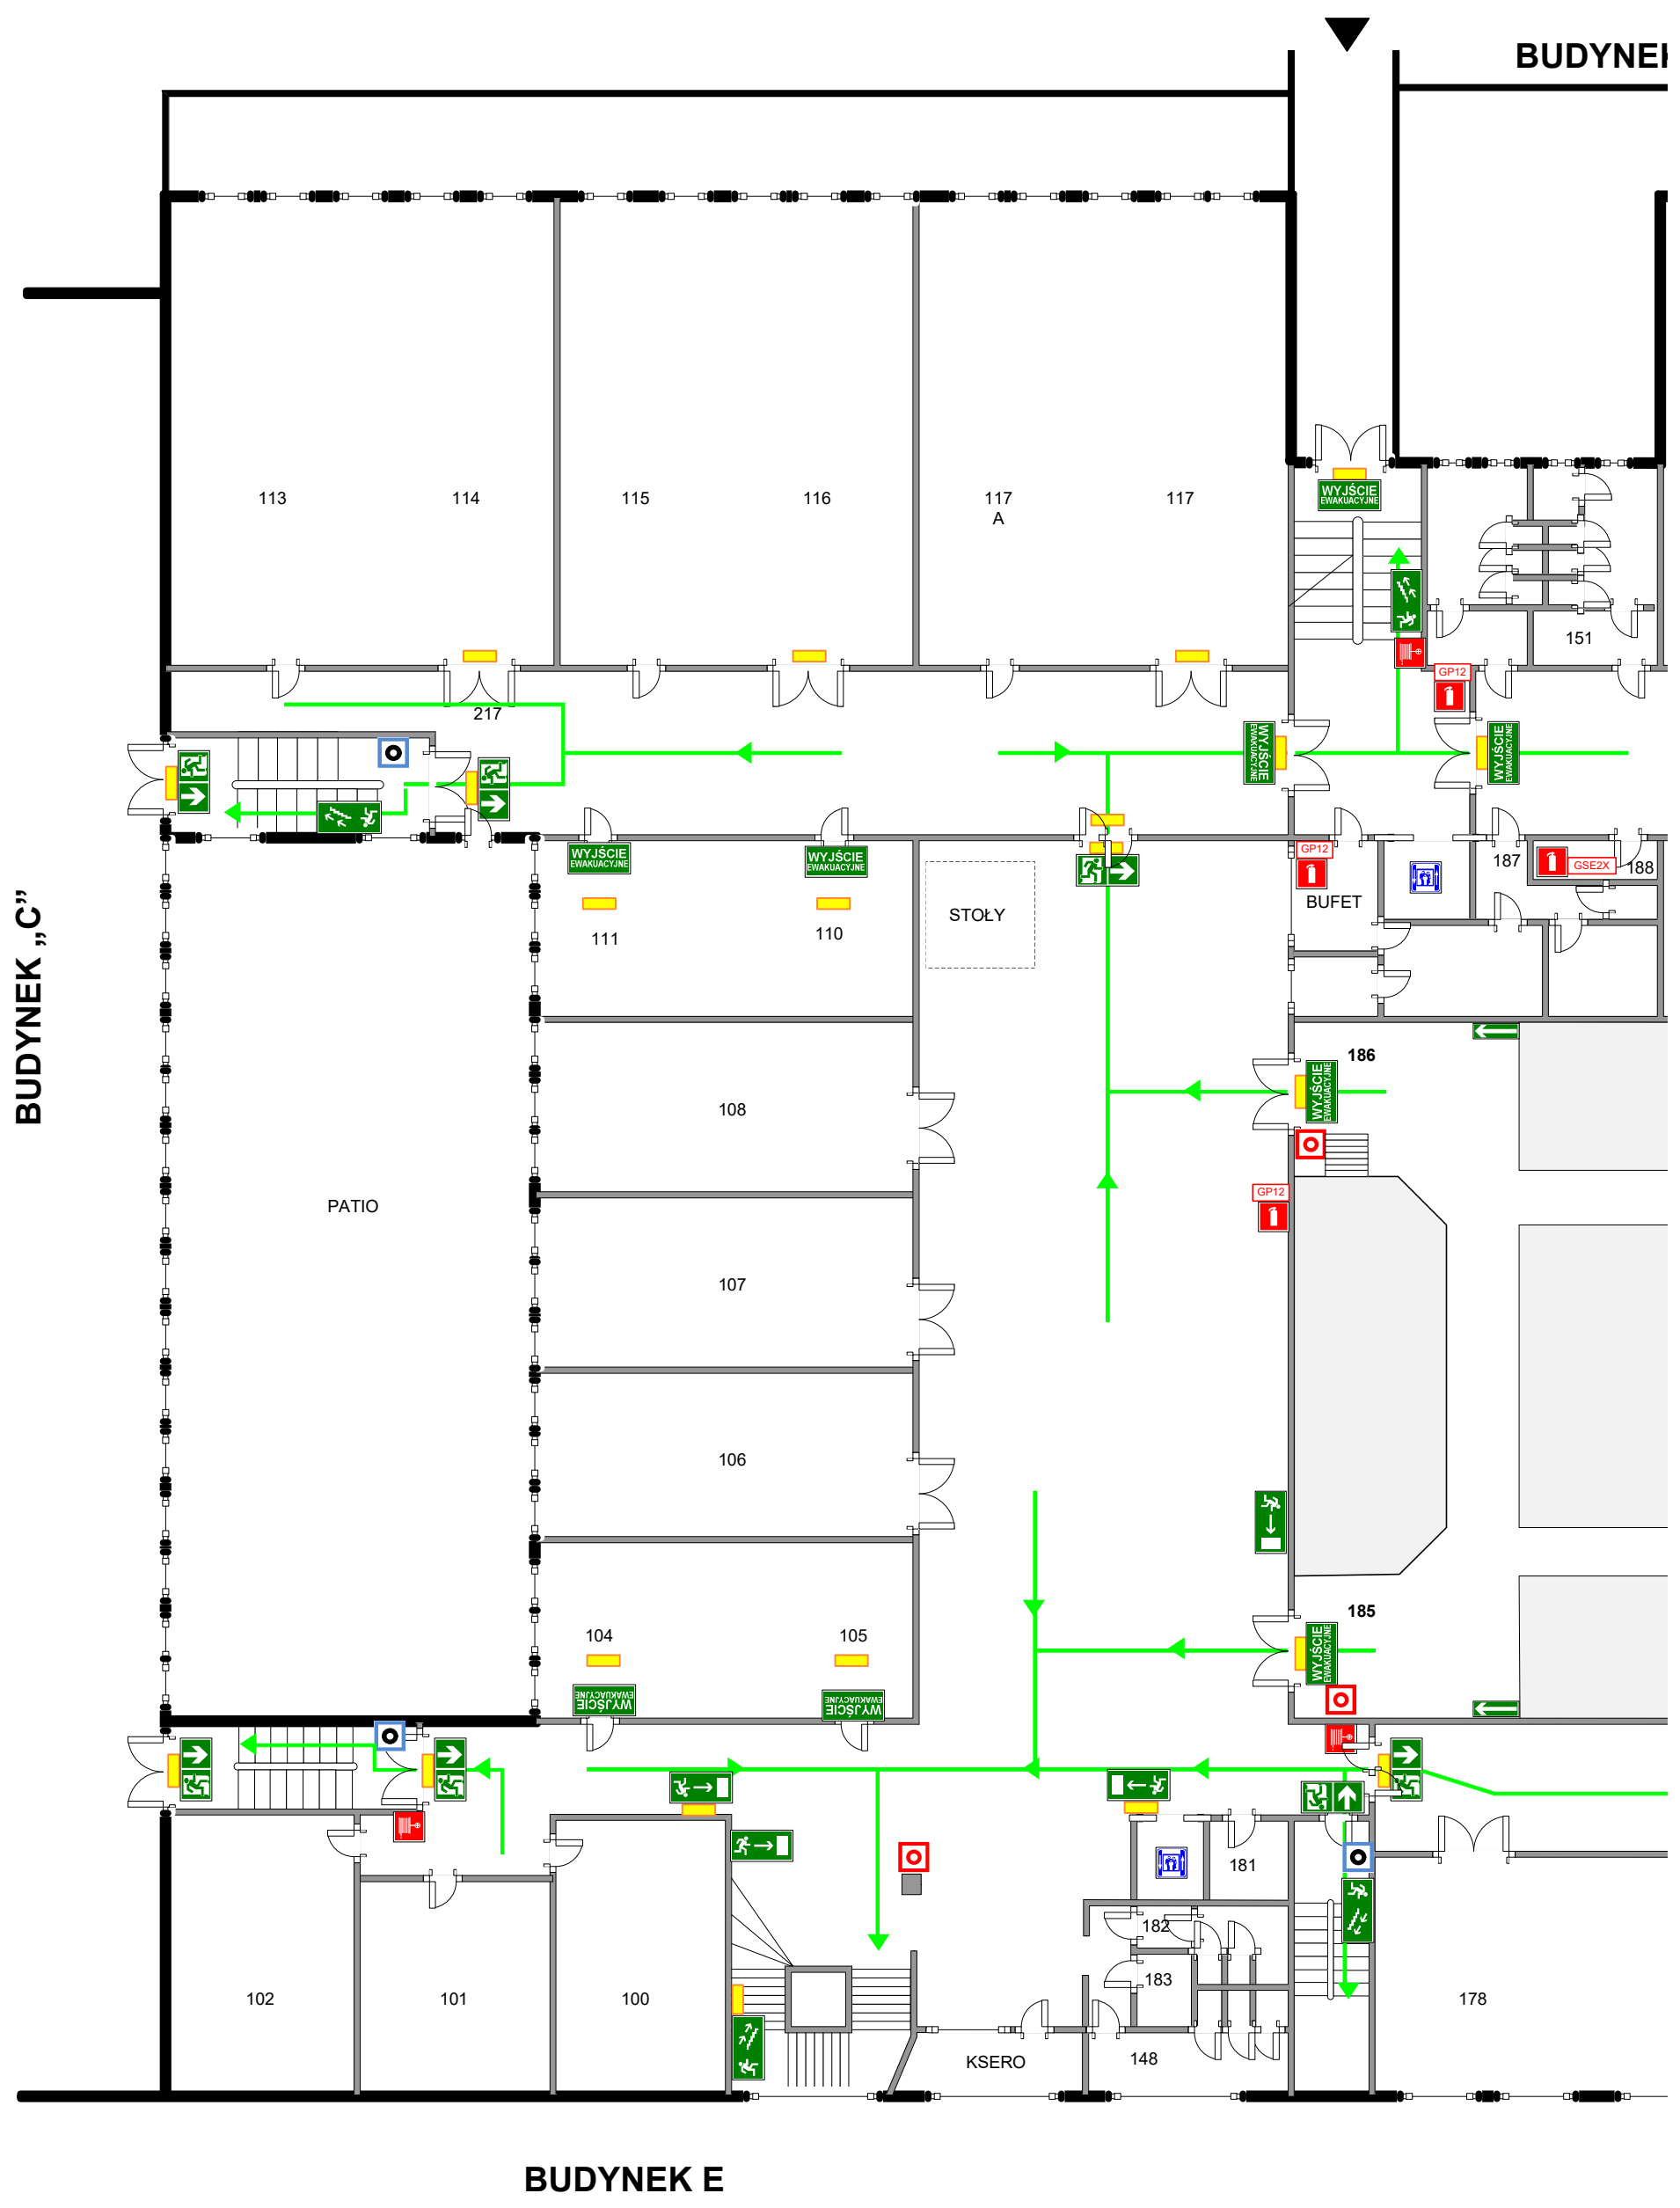


GNACJA „1”


RYSUNEK D

LEGENDA

	- hydrant ppoż
	- gaśnica
	- kierunek do wyjścia do drzwi ewakuacyjnych
	- kierunek do wyjścia drogi ewakuacyjnej
	- kierunek drogi ewakuacyjnej
	- wyjście ewakuacyjne
	- drzwi ewakuacyjne
	- ręczny ostrzegacz pożaru
	- winda
	- oddymianie
	- oświetlenie awaryjne

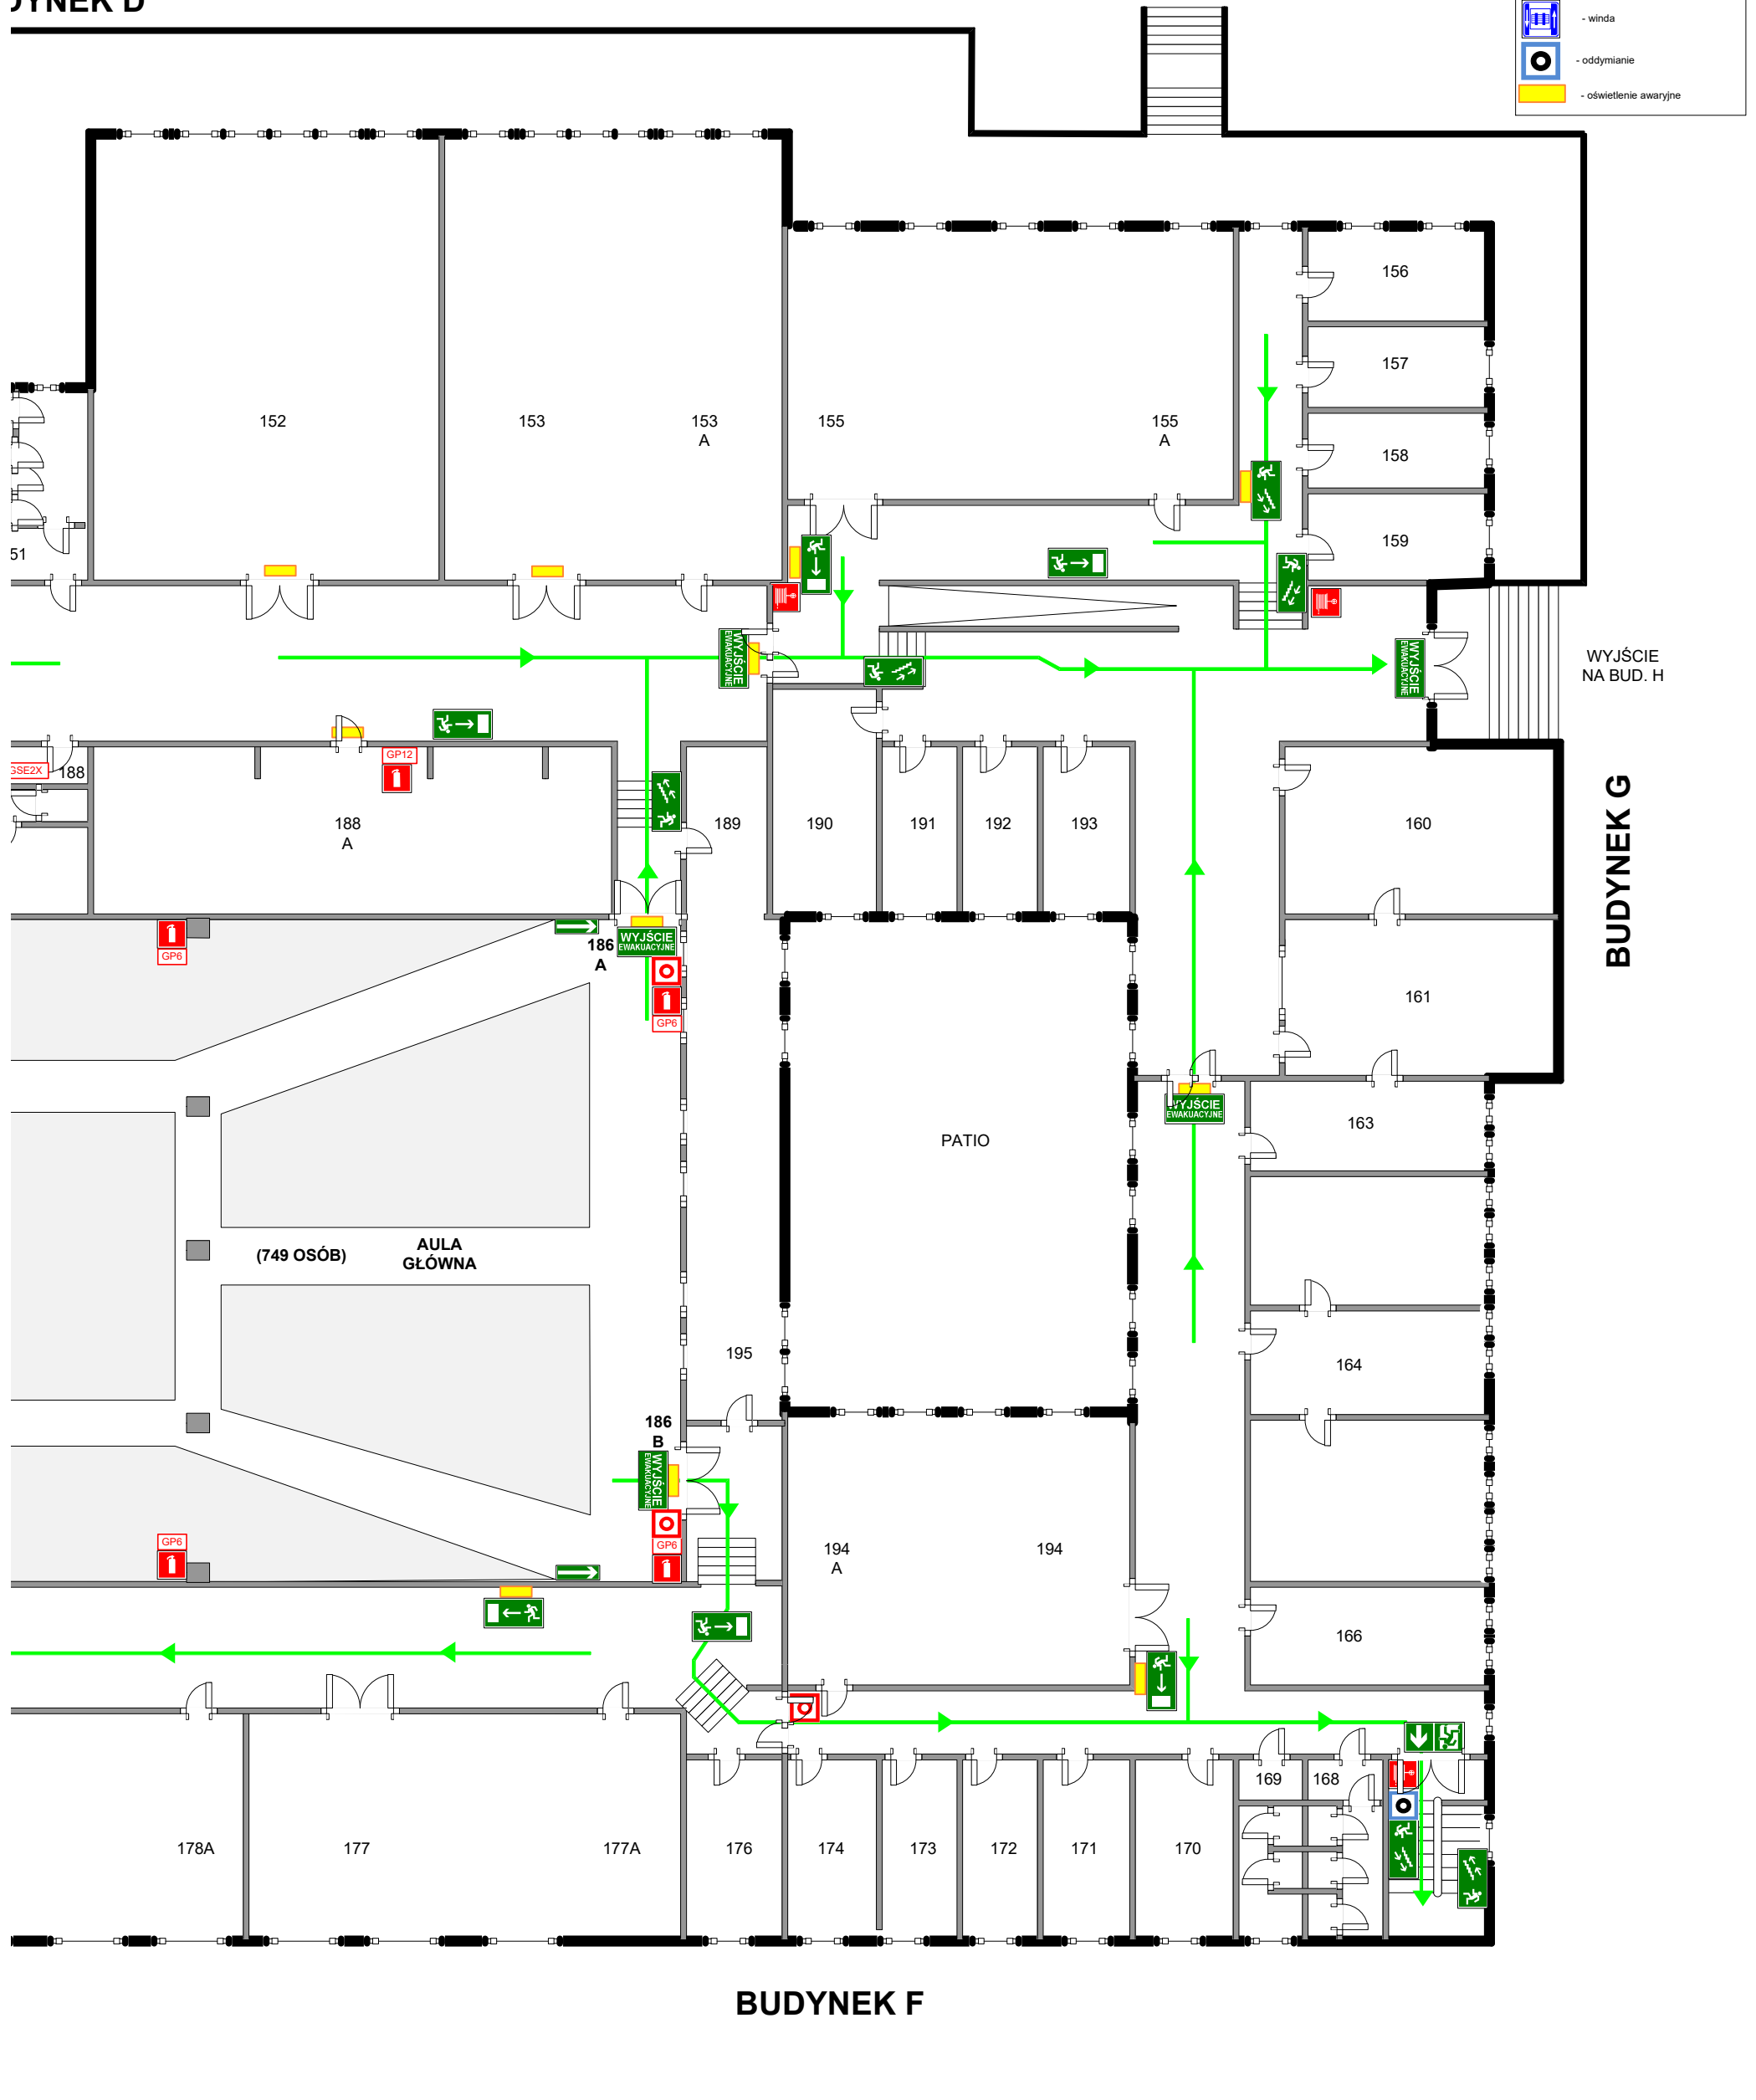

KONDYGNACJA

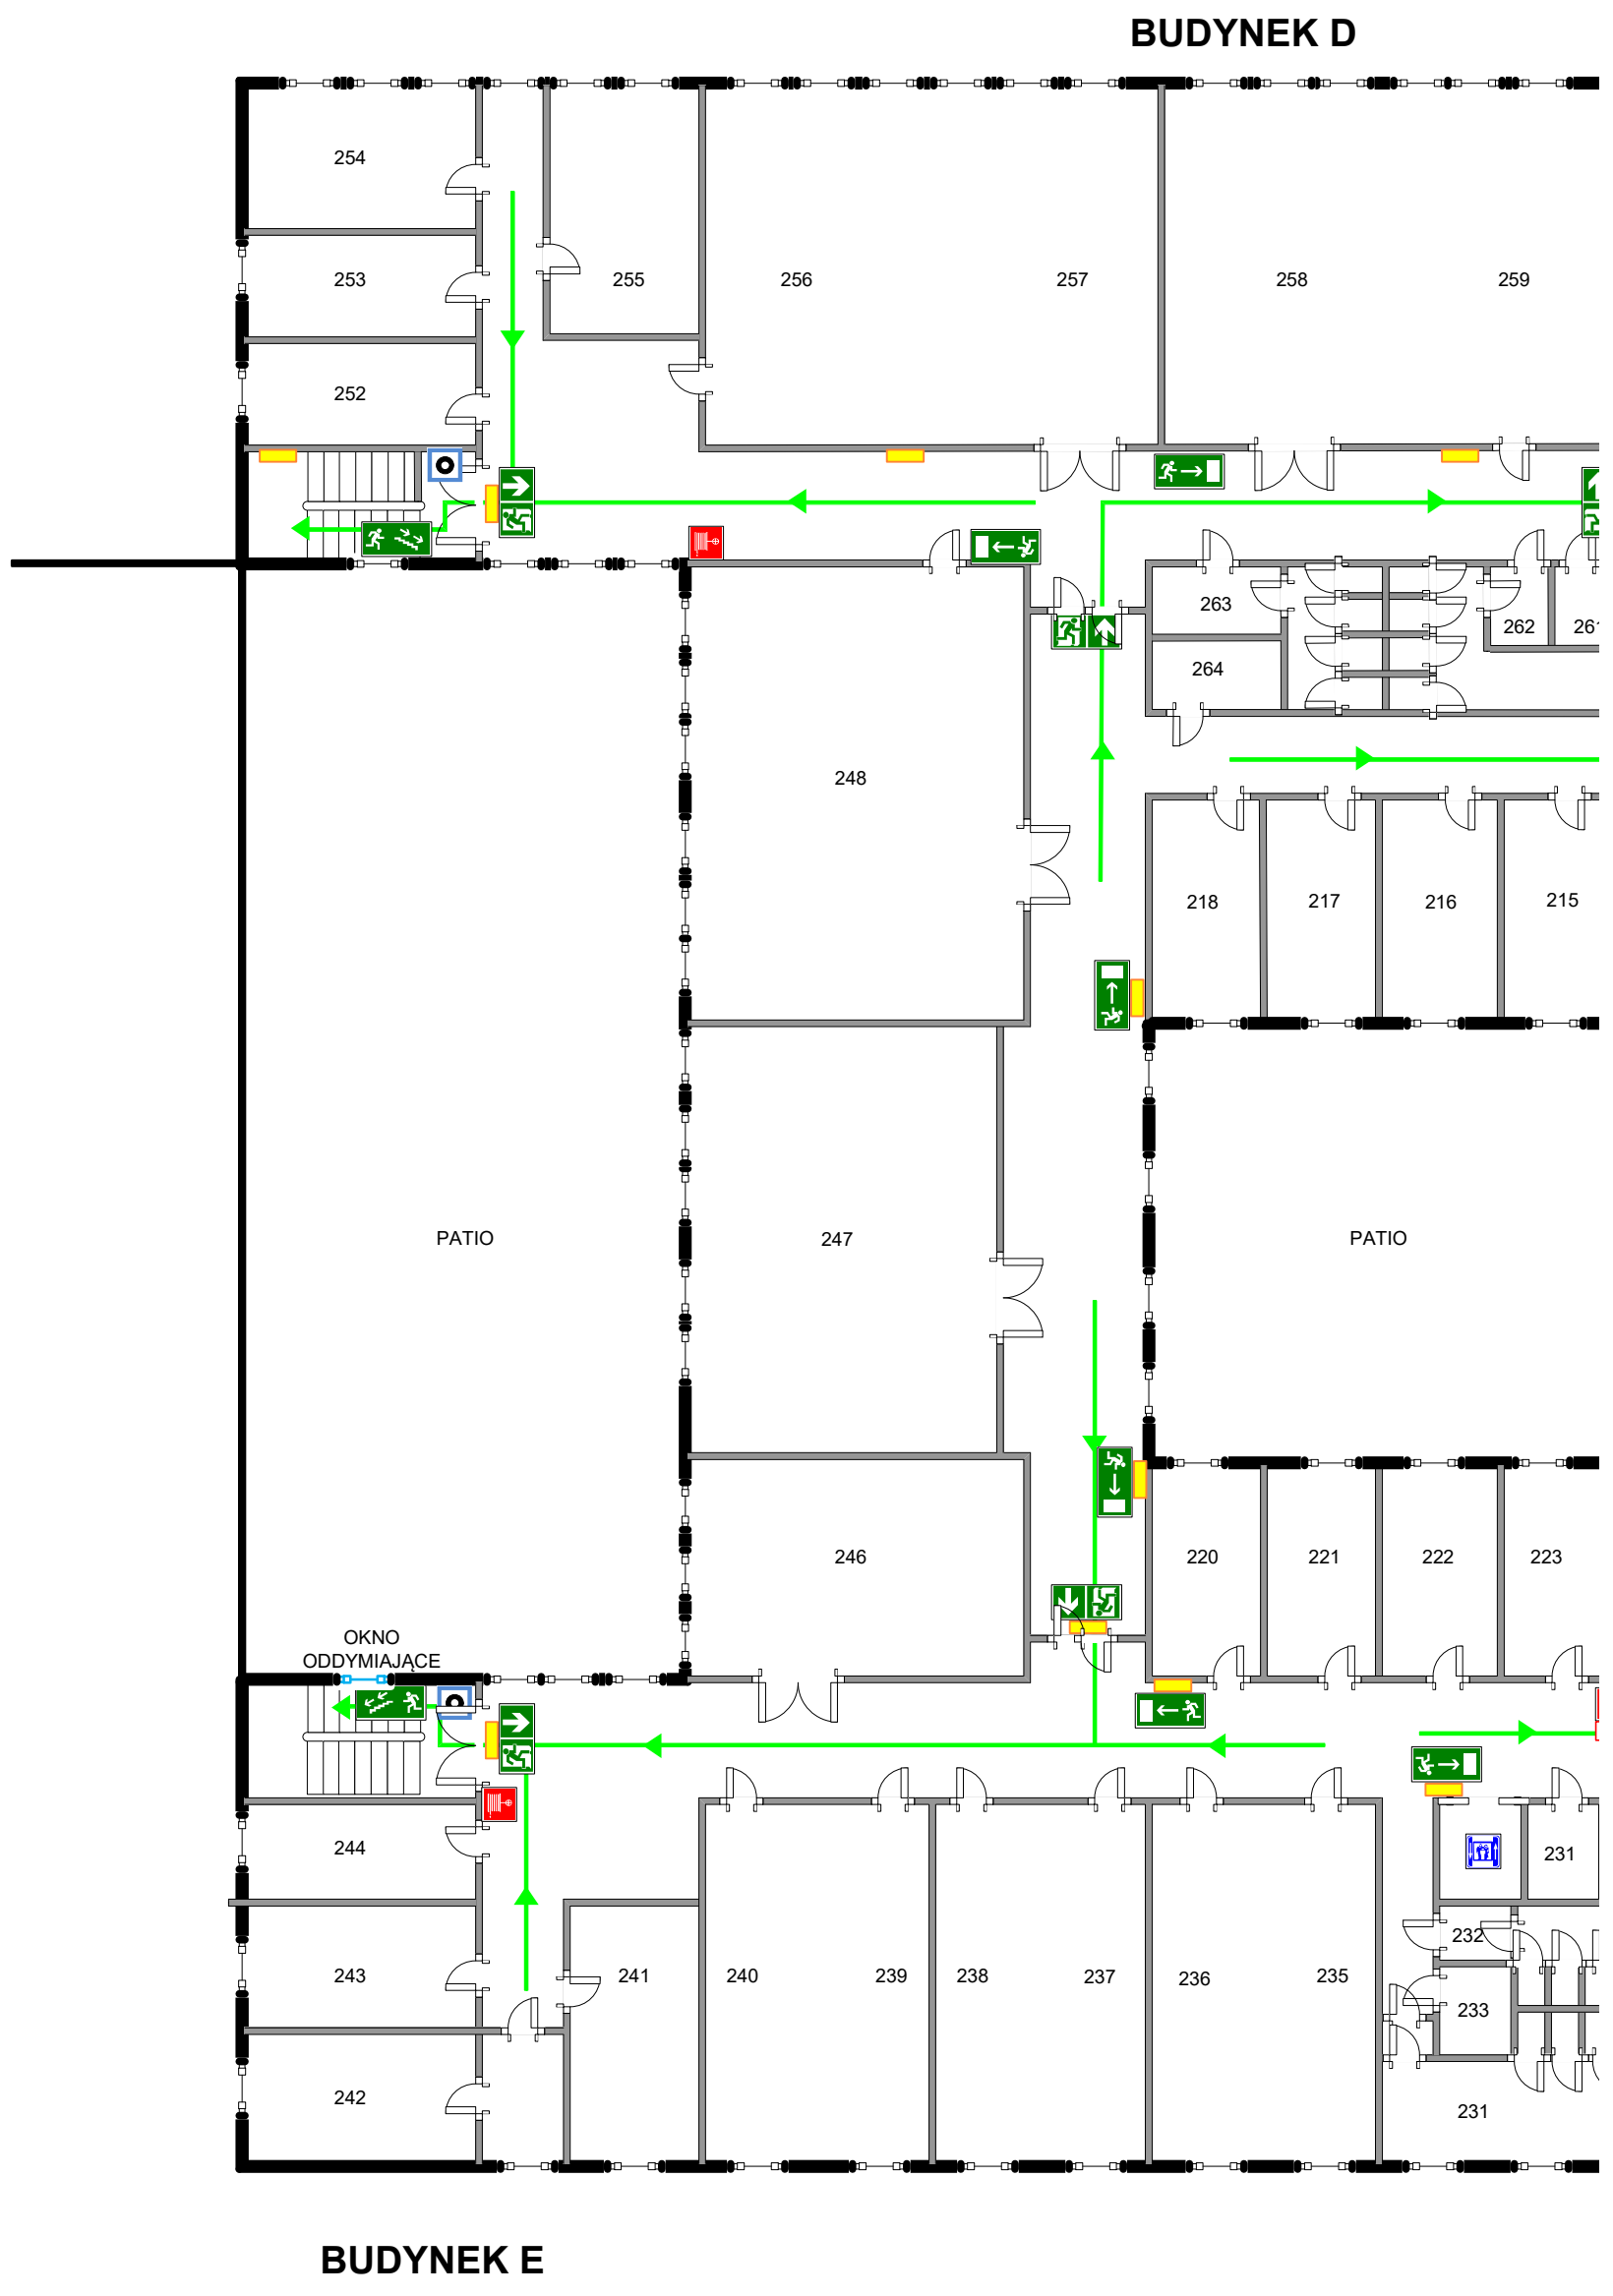


SITUACYJNY
RYSYTETU SZCZECIŃSKIEGO
HUMANISTYCZNY
A 71-79 71-004 SZCZECIN

NACZKA „2”

LEGENDA

	- hydrant ppoż
	- gaśnica
	- kierunek do wyjścia drogi ewakuacyjnej
	- kierunek do wyjścia do drzwi ewakuacyjnych
	- kierunek drogi ewakuacyjnej
	- wyjście ewakuacyjne
	- drzwi ewakuacyjne
	- winda
	- oddymianie
	- oświetlenie awaryjne

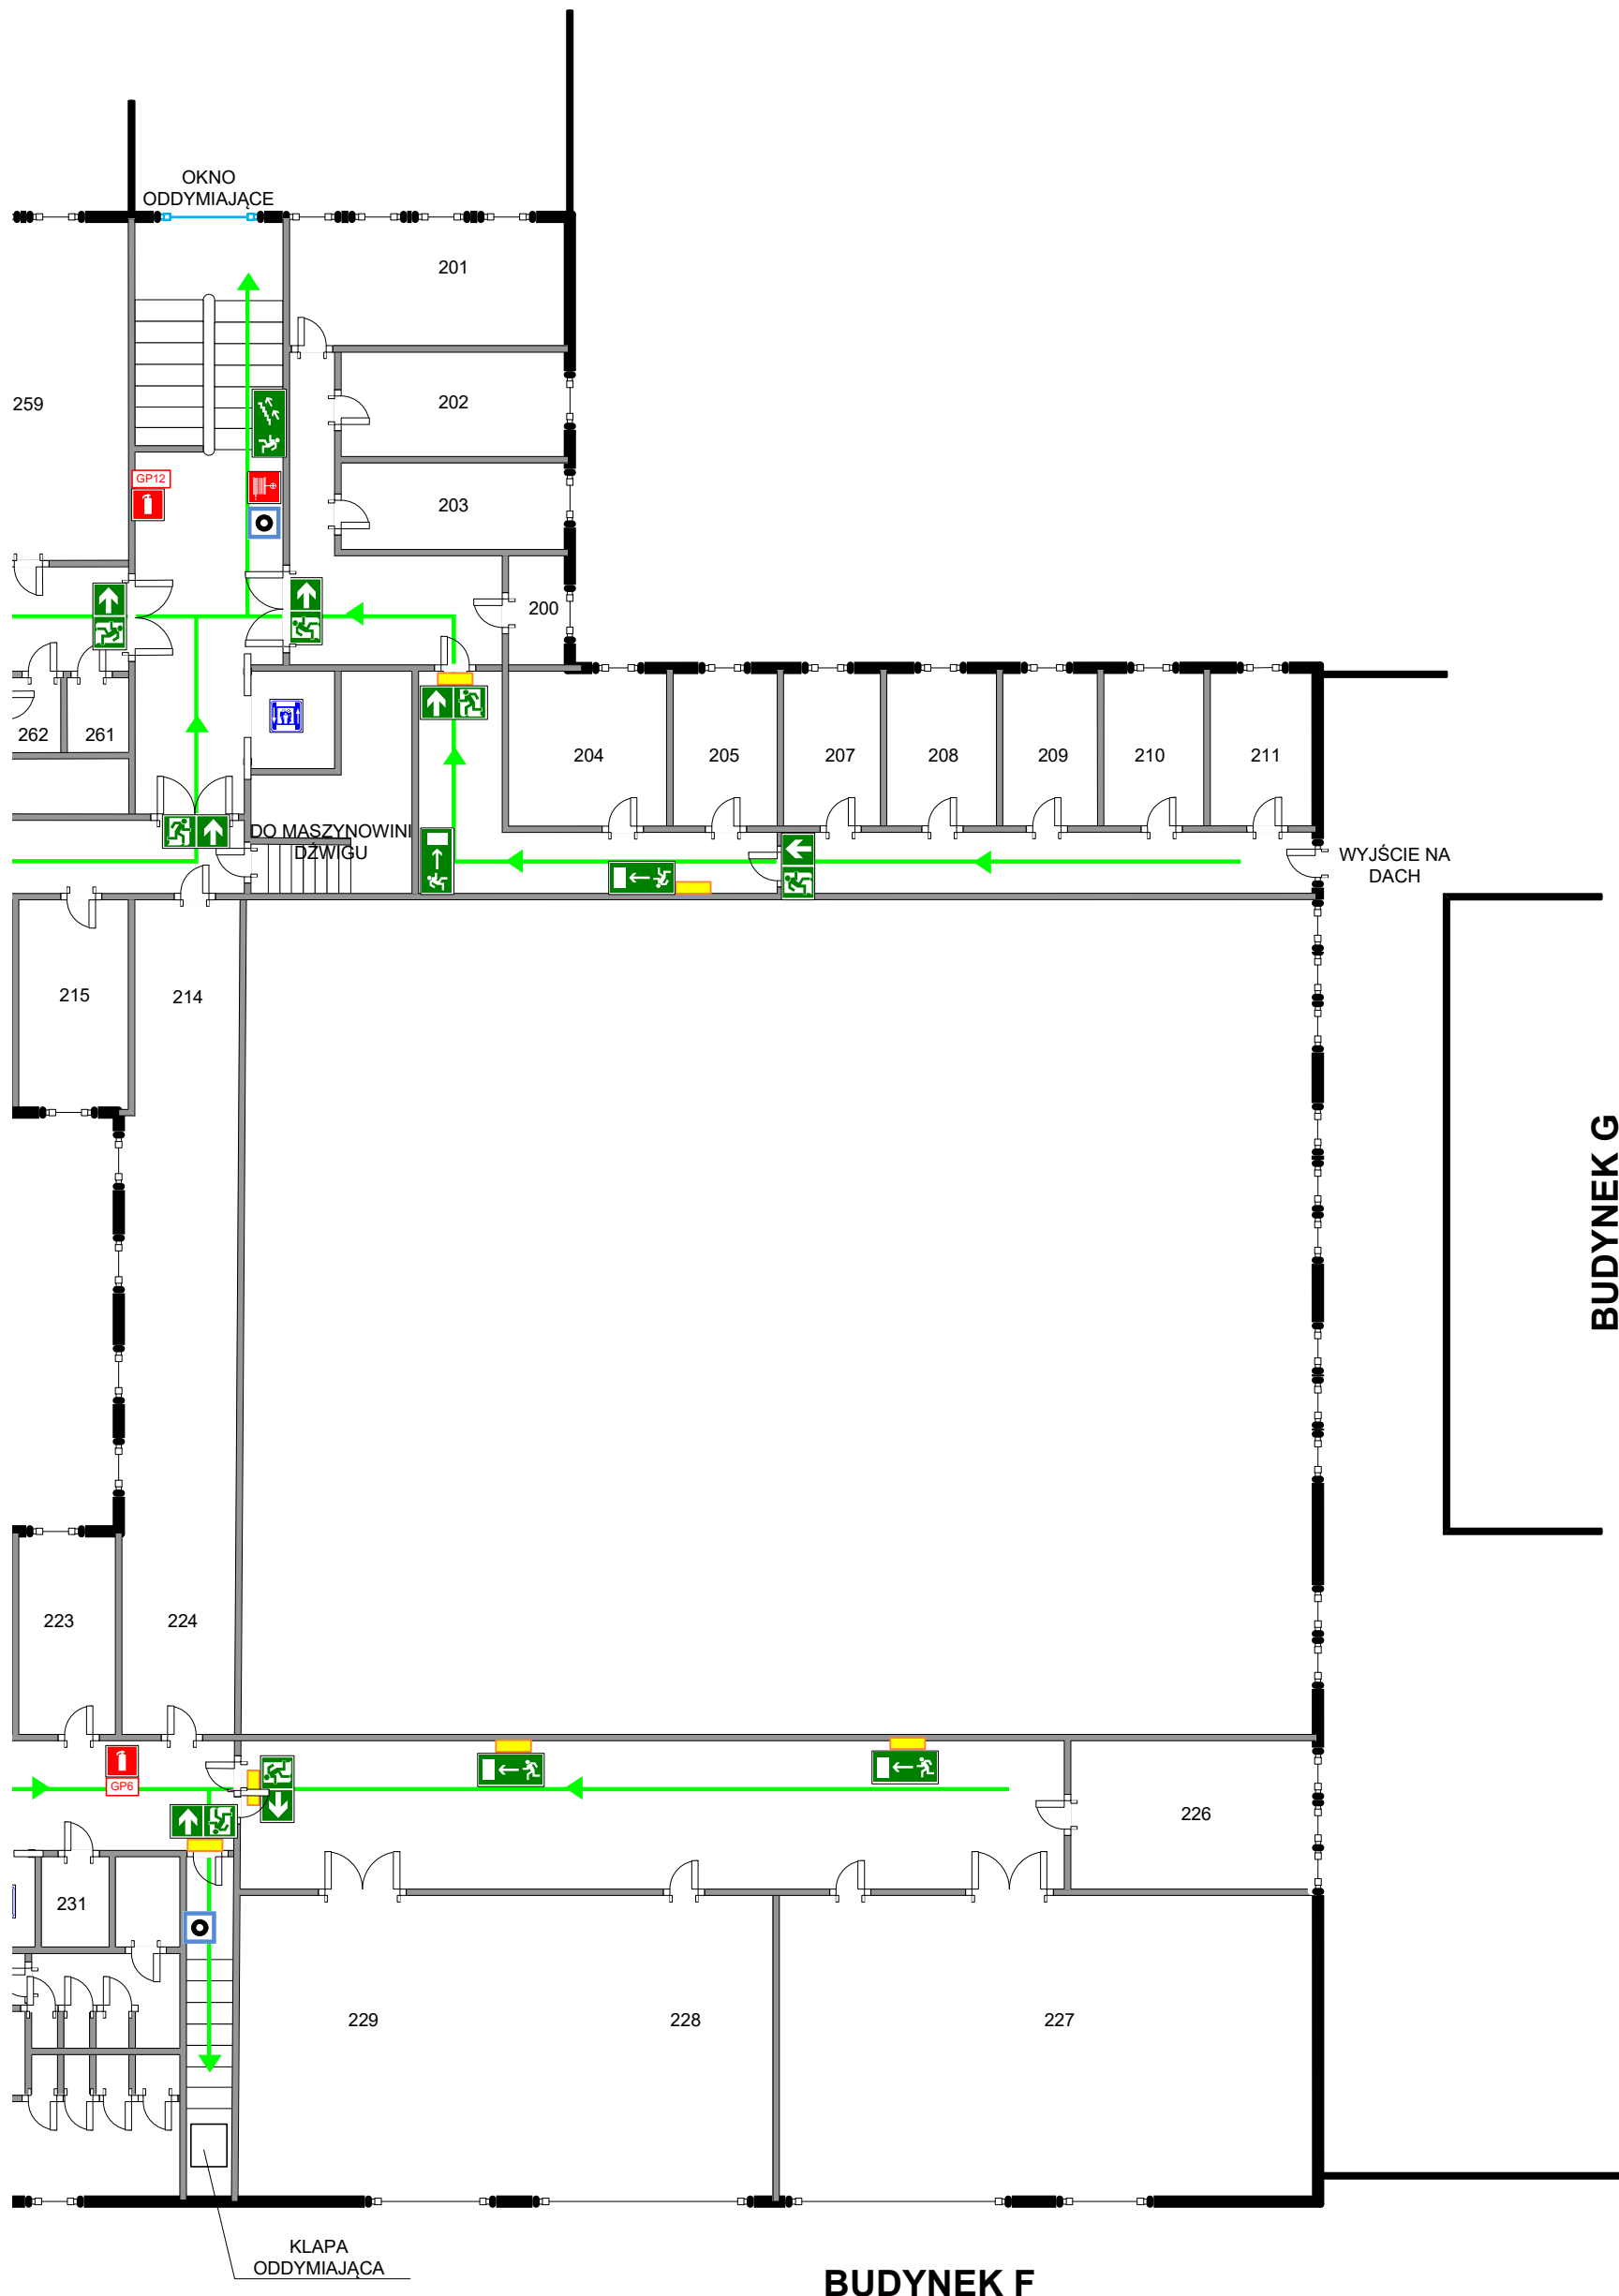


BUDYNEK F

PLAN SYTUACYJNY
BUDYNKÓW UNIWERSYTETU SZCZECIŃSKIEGO
WYDZIAŁ HUMANISTYCZNY
UL. KRAKOWSKA 71-79 71-004 SZCZECIN

KONDYGNACJA „0”
BUDYNEK H

LEGENDA



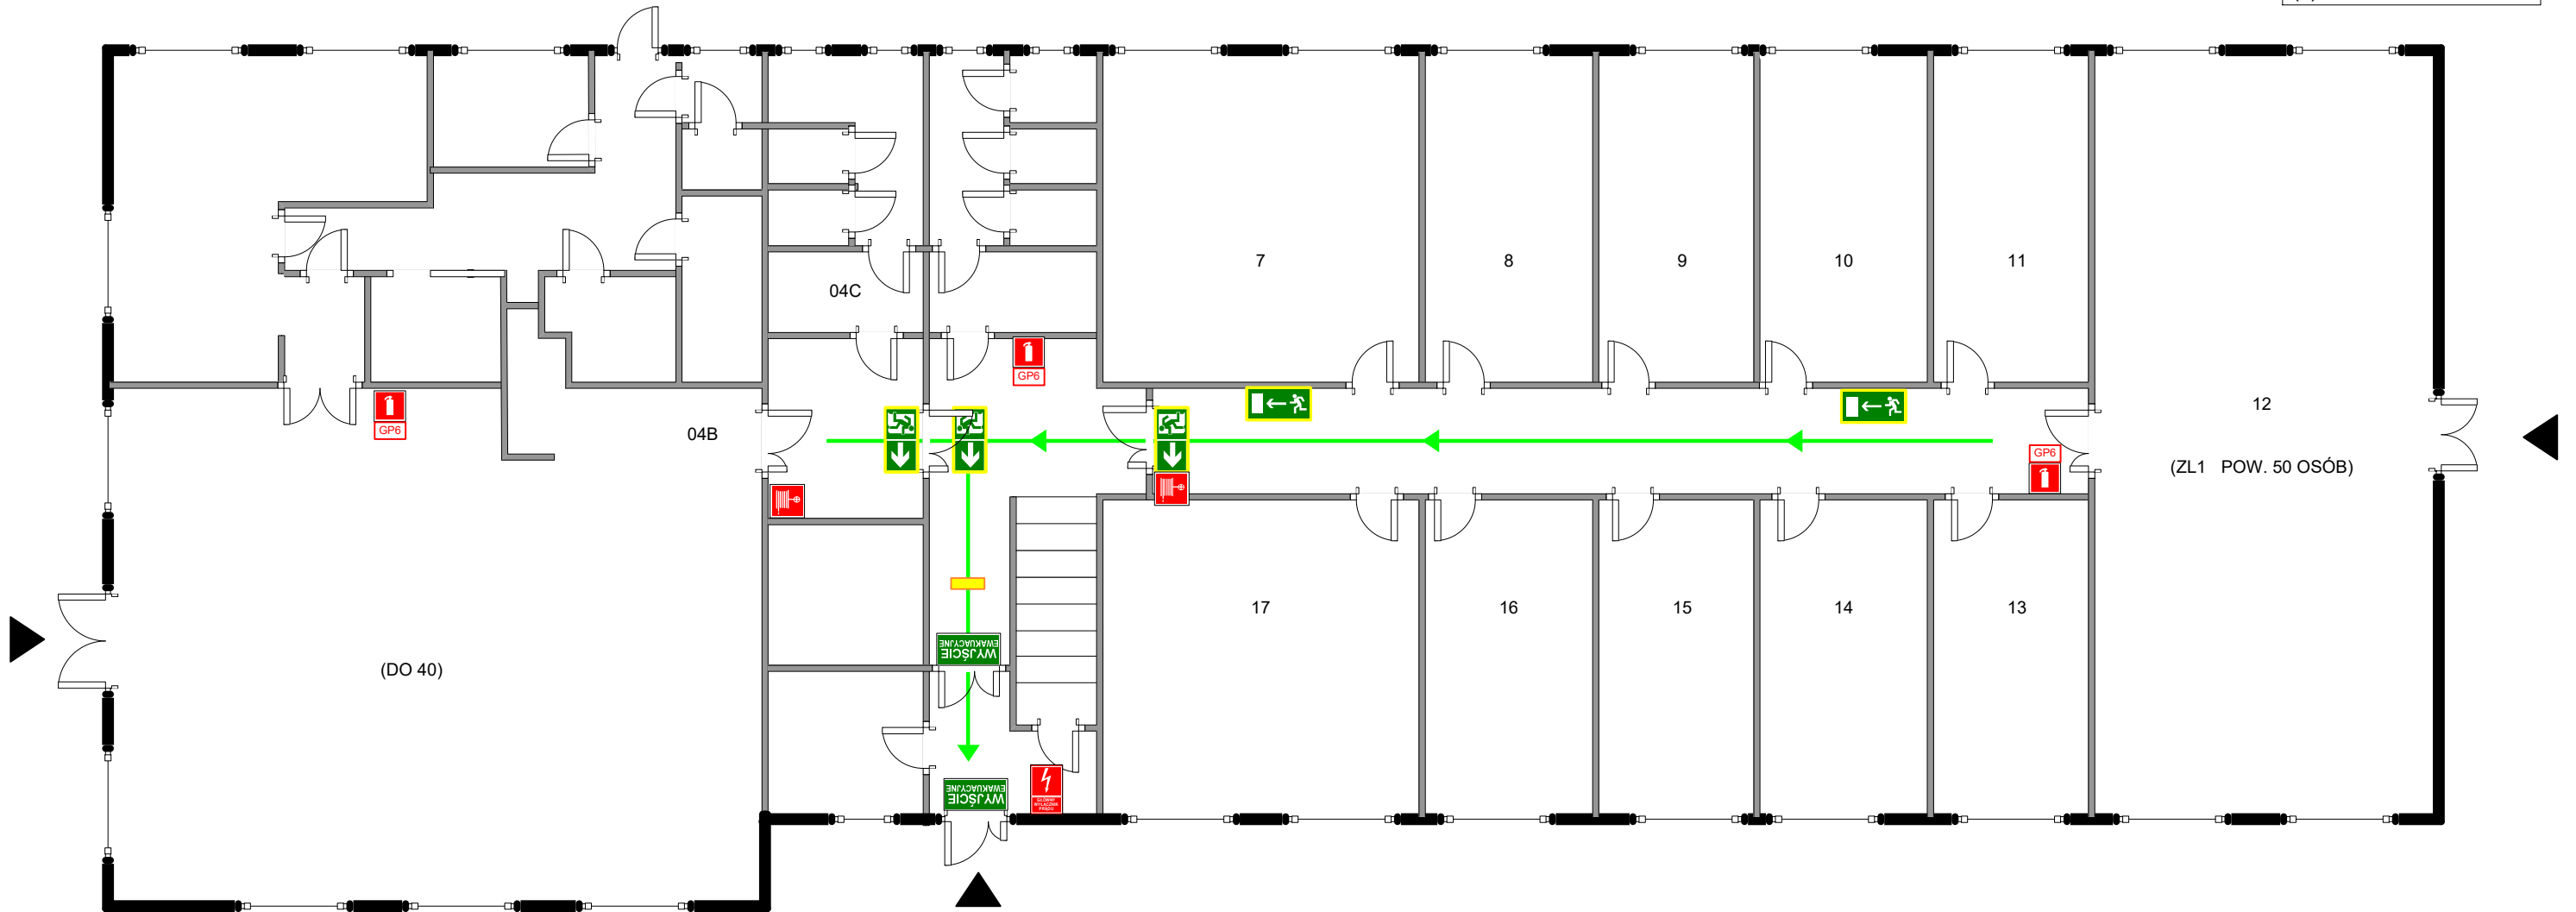





	- hydrant ppoż
	- gaśnica
	- ppoż. wyłącznik prądu
	- kierunek do wyjścia drogi ewakuacyjnej
	- kierunek drogi ewakuacyjnej
	- wyjście ewakuacyjne
	- drzwi ewakuacyjne
	- oświetlenie awaryjne
	- znak podświetlany
	- wejście do budynku
	- liczba osób w pomieszczeniu



PLAN SYTUACYJNY
BUDYNKÓW UNIWERSYTETU SZCZECIŃSKIEGO
WYDZIAŁ HUMANISTYCZNY
UL. KRAKOWSKA 71-79 71-004 SZCZECIN

KONDYGNACJA „1”
BUDYNEK H

LEGENDA

	- hydrant ppoż
	- gaśnica
	- kierunek do wyjścia do drzwi ewakuacyjnych
	- kierunek do wyjścia drogi ewakuacyjnej
	- kierunek drogi ewakuacyjnej
	- drzwi ewakuacyjne
	- oddymianie
	- oświetlenie awaryjne

