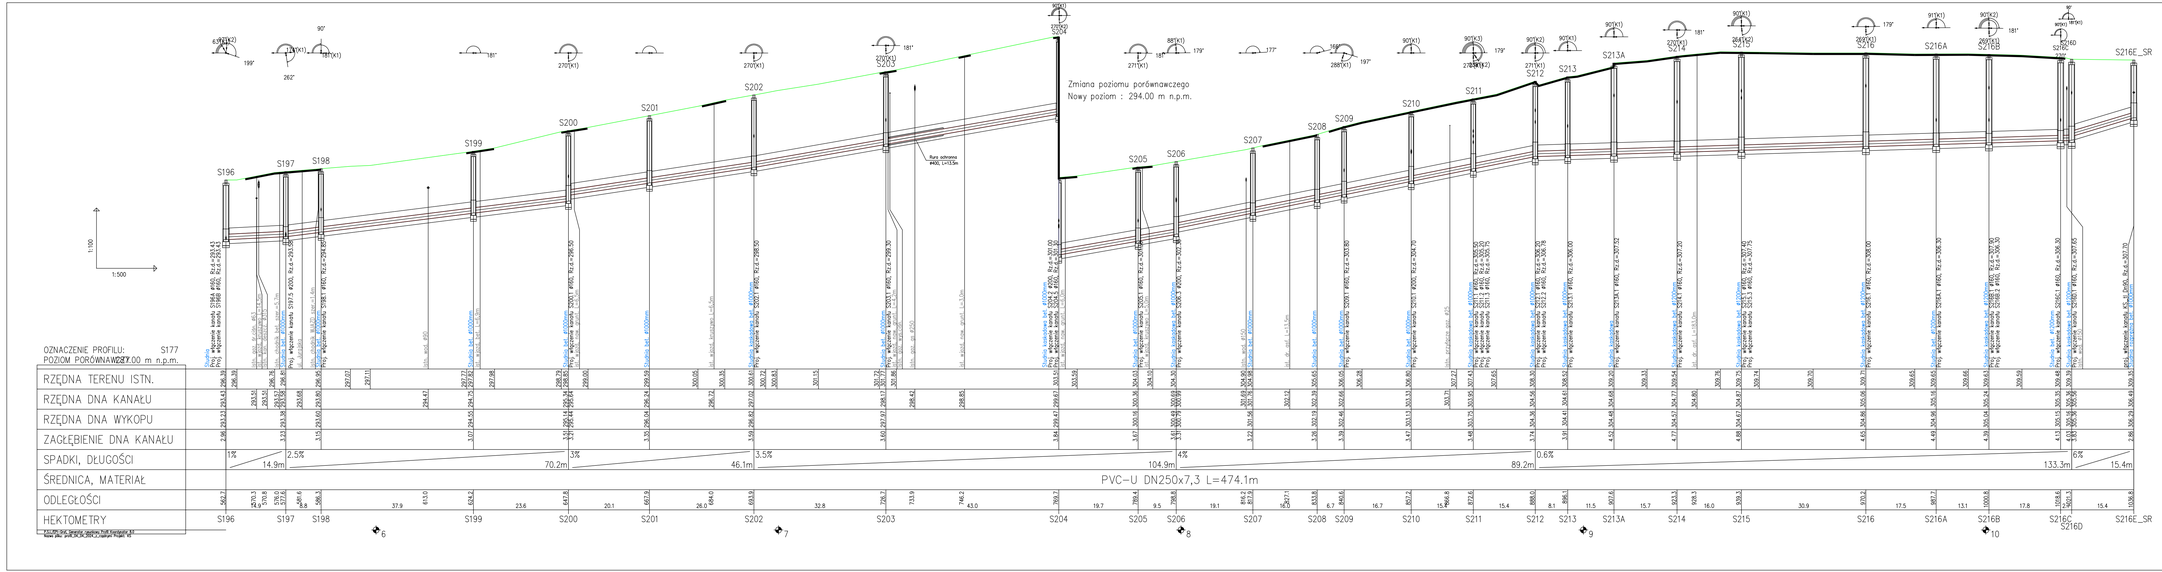

UWAGA:
1. Profile rozpatrywać łącznie z pozostałymi elementami projektu.
2. Przed przystąpieniem do robót należy wykonać ręcznie przekopy kontrolne dla dokładnego zlokalizowania istniejącego uzbrojenia terenu oraz wykonać zabezpieczenia w/w uzbrojenia wg obowiązujących przepisów i pod nadzorem gestora sieci.
3. Istniejące uzbrojenie podziemne zostało naniesione wg inwentaryzacji geodezyjnej i uzyskanych uzgodnień. Nie wyklucza się istnienia w terenie innego uzbrojenia nie naniesionego na planie sytuacyjnym i profilu.
4. Istniejące uzbrojenie w miejscach skrzyżowań z projektowaną kanalizacją deszczową (kable teletechniczne, kable energetyczne) należy zabezpieczyć rurami ochronnymi dwudzielnymi.
5. Profil podłużny rozpatrywać łącznie z planem zagospodarowania terenu i opisem technicznym.

LEGENDA:

Teren istniejący

Obsypka – piaskowa 30 cm

Podsypka – piaskowa 20 cm

ASC
ul. Rtaska 49
41-943 Piekary Śląskie
tel 032 285 - 30 - 37
e-mail:biuro@asc.pl

Inwestor: GMINA I MIASTO KOZIEGŁOWY; Plac Mickiewicza 14, 42-350 Koziegłowy

Inwestycja: Budowa kanalizacji sanitarnej w miejscowości Lgota Górna w ulicy Jurajskiej - cz. I

Projektant: mgr inż. Tomasz BRZEŃSKI nr upr. SLK/2375/POOS/05

Rodzaj opracowania: PROJEKT TECHNICZNY

Sprawdził: Podpis:

Sprawdził: Podpis:

Tytuł rysunku: Profil podłużny kanalizacji sanitarnej grawitacyjnej odc. od S196 - S216E_SR

Kierownik zespołu: mgr inż. Janusz BARTOSZ nr upr. 281/01

Podpis:

Skala: 1: 100/500 | Data: 04.2024 | Nr zlecenia: RGIK X 2024 | Nr rysunku: KS-02.01