G.271.4.2.2022

Zał. nr 1 do OPZ

KONCEPCJA PODZIAŁU

1:1000

o – punkty do odwiązania / wensowania – 24 szt.

x – nowo powstałe punkty do utrwalenia – 6 szt.

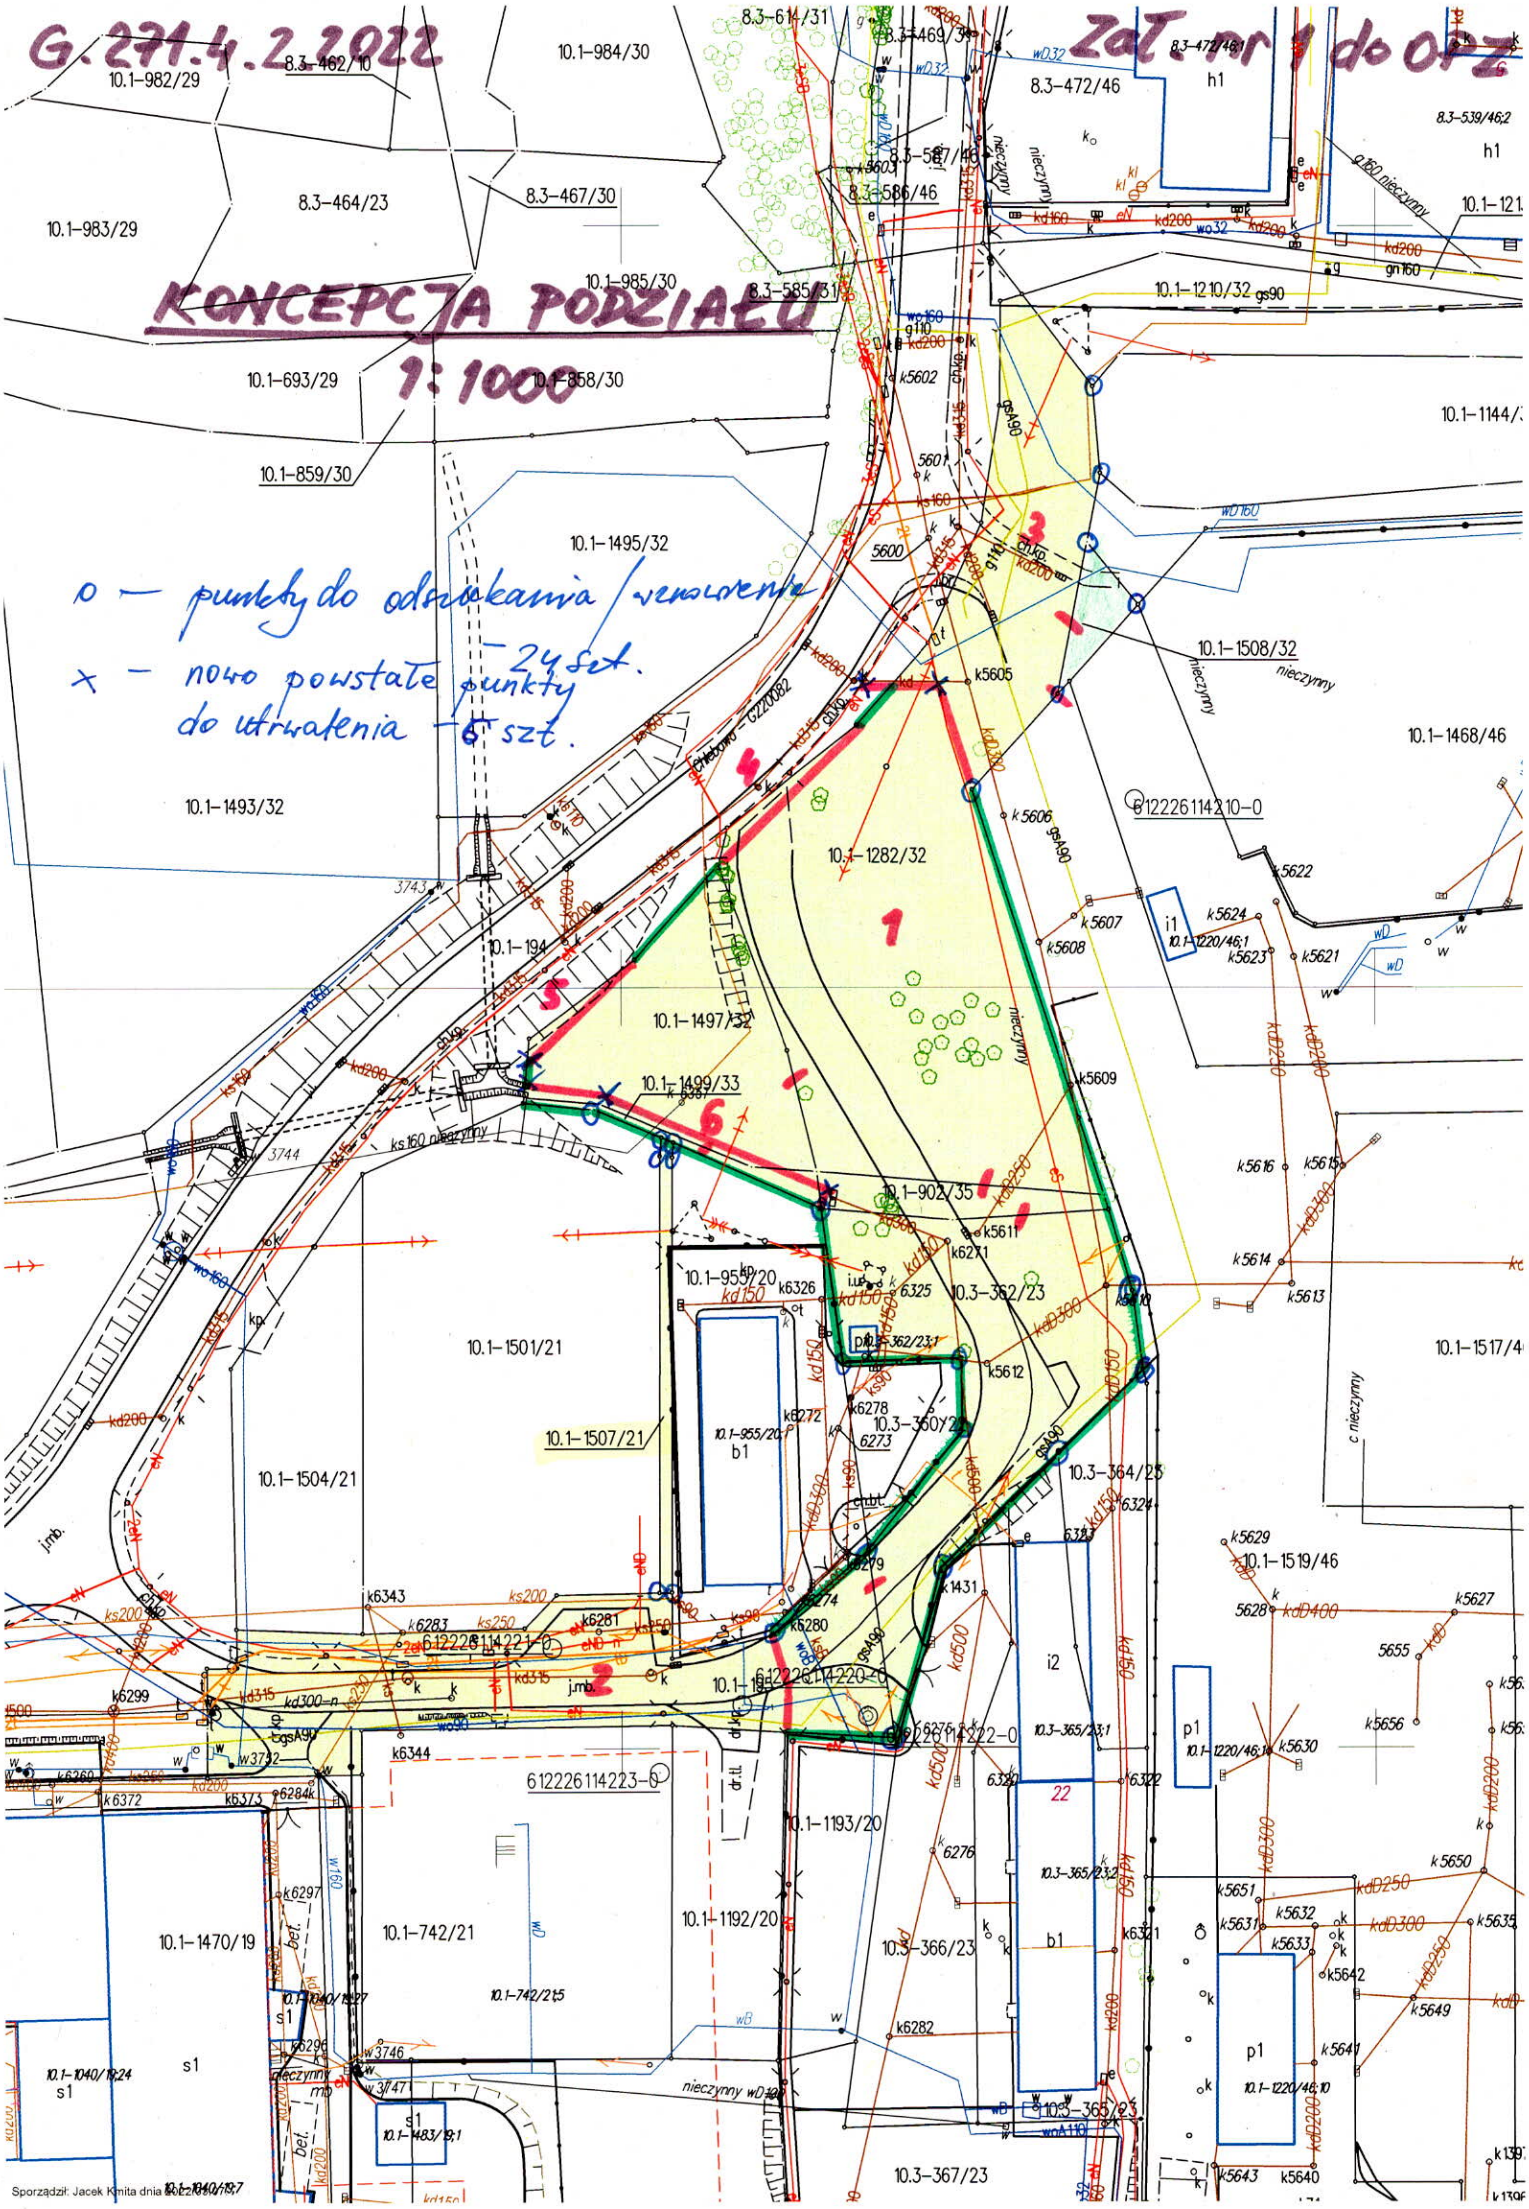

Sporządził: Jacek Kmita dnia 20.04.2022r.