



PRZEKRÓJ  
Stan istniejący

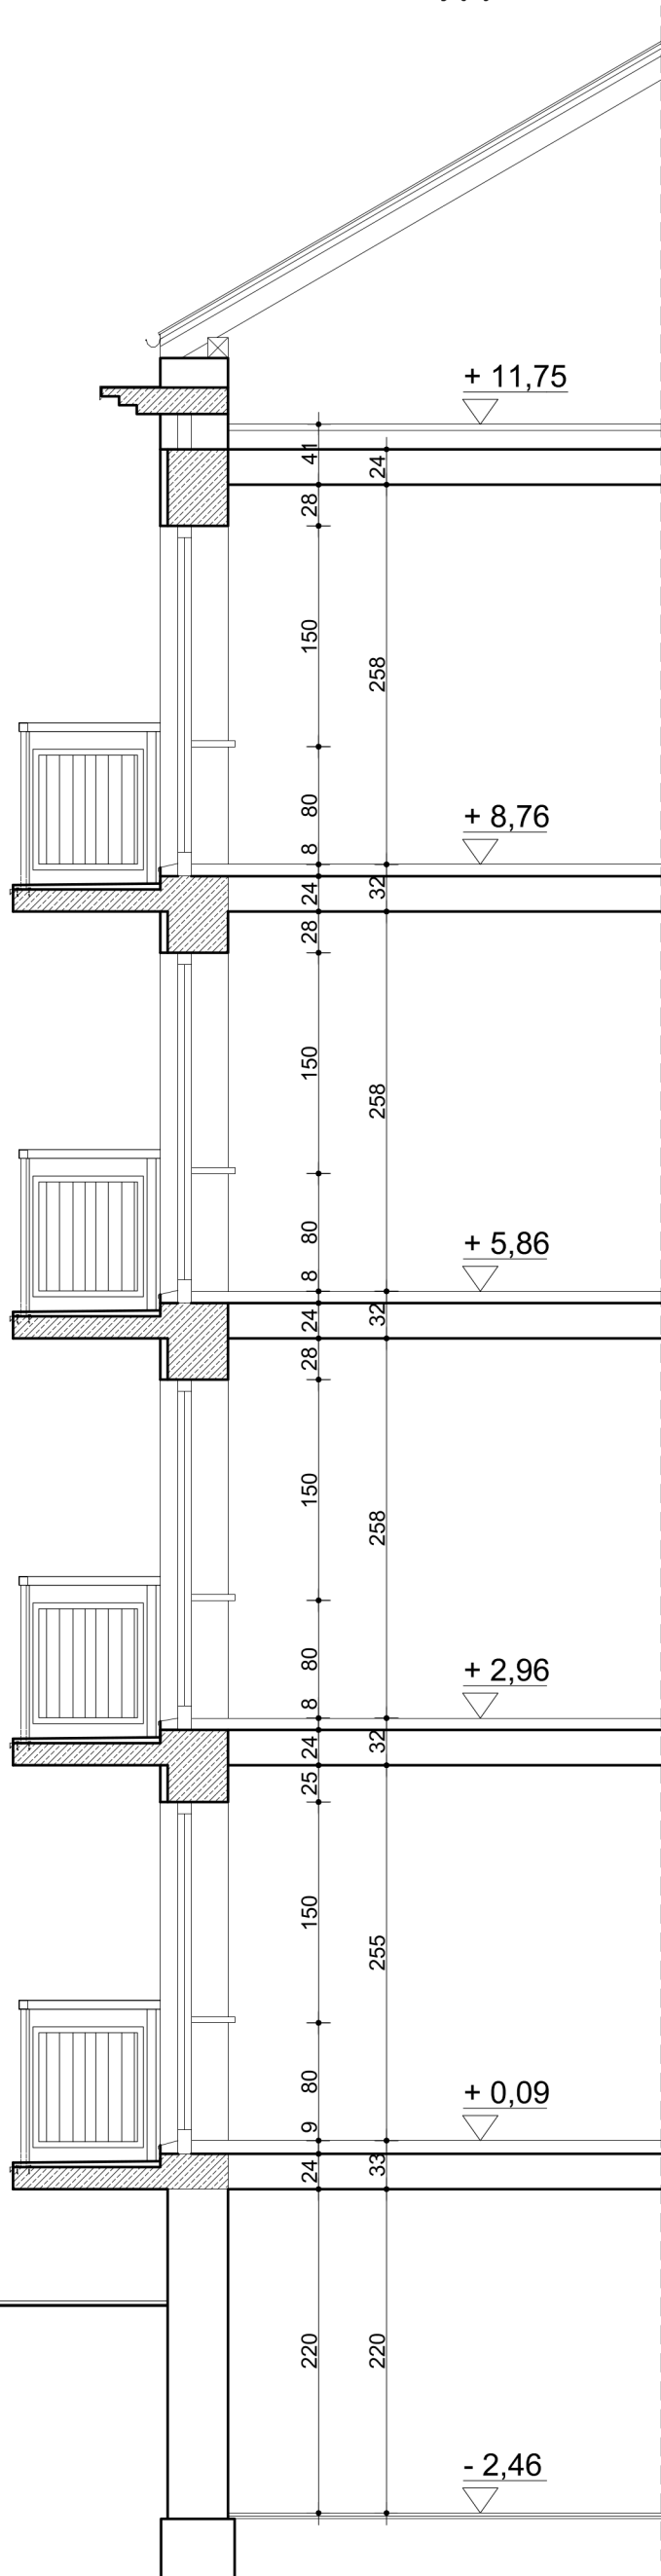

PRZEKRÓJ  
Stan projektowany

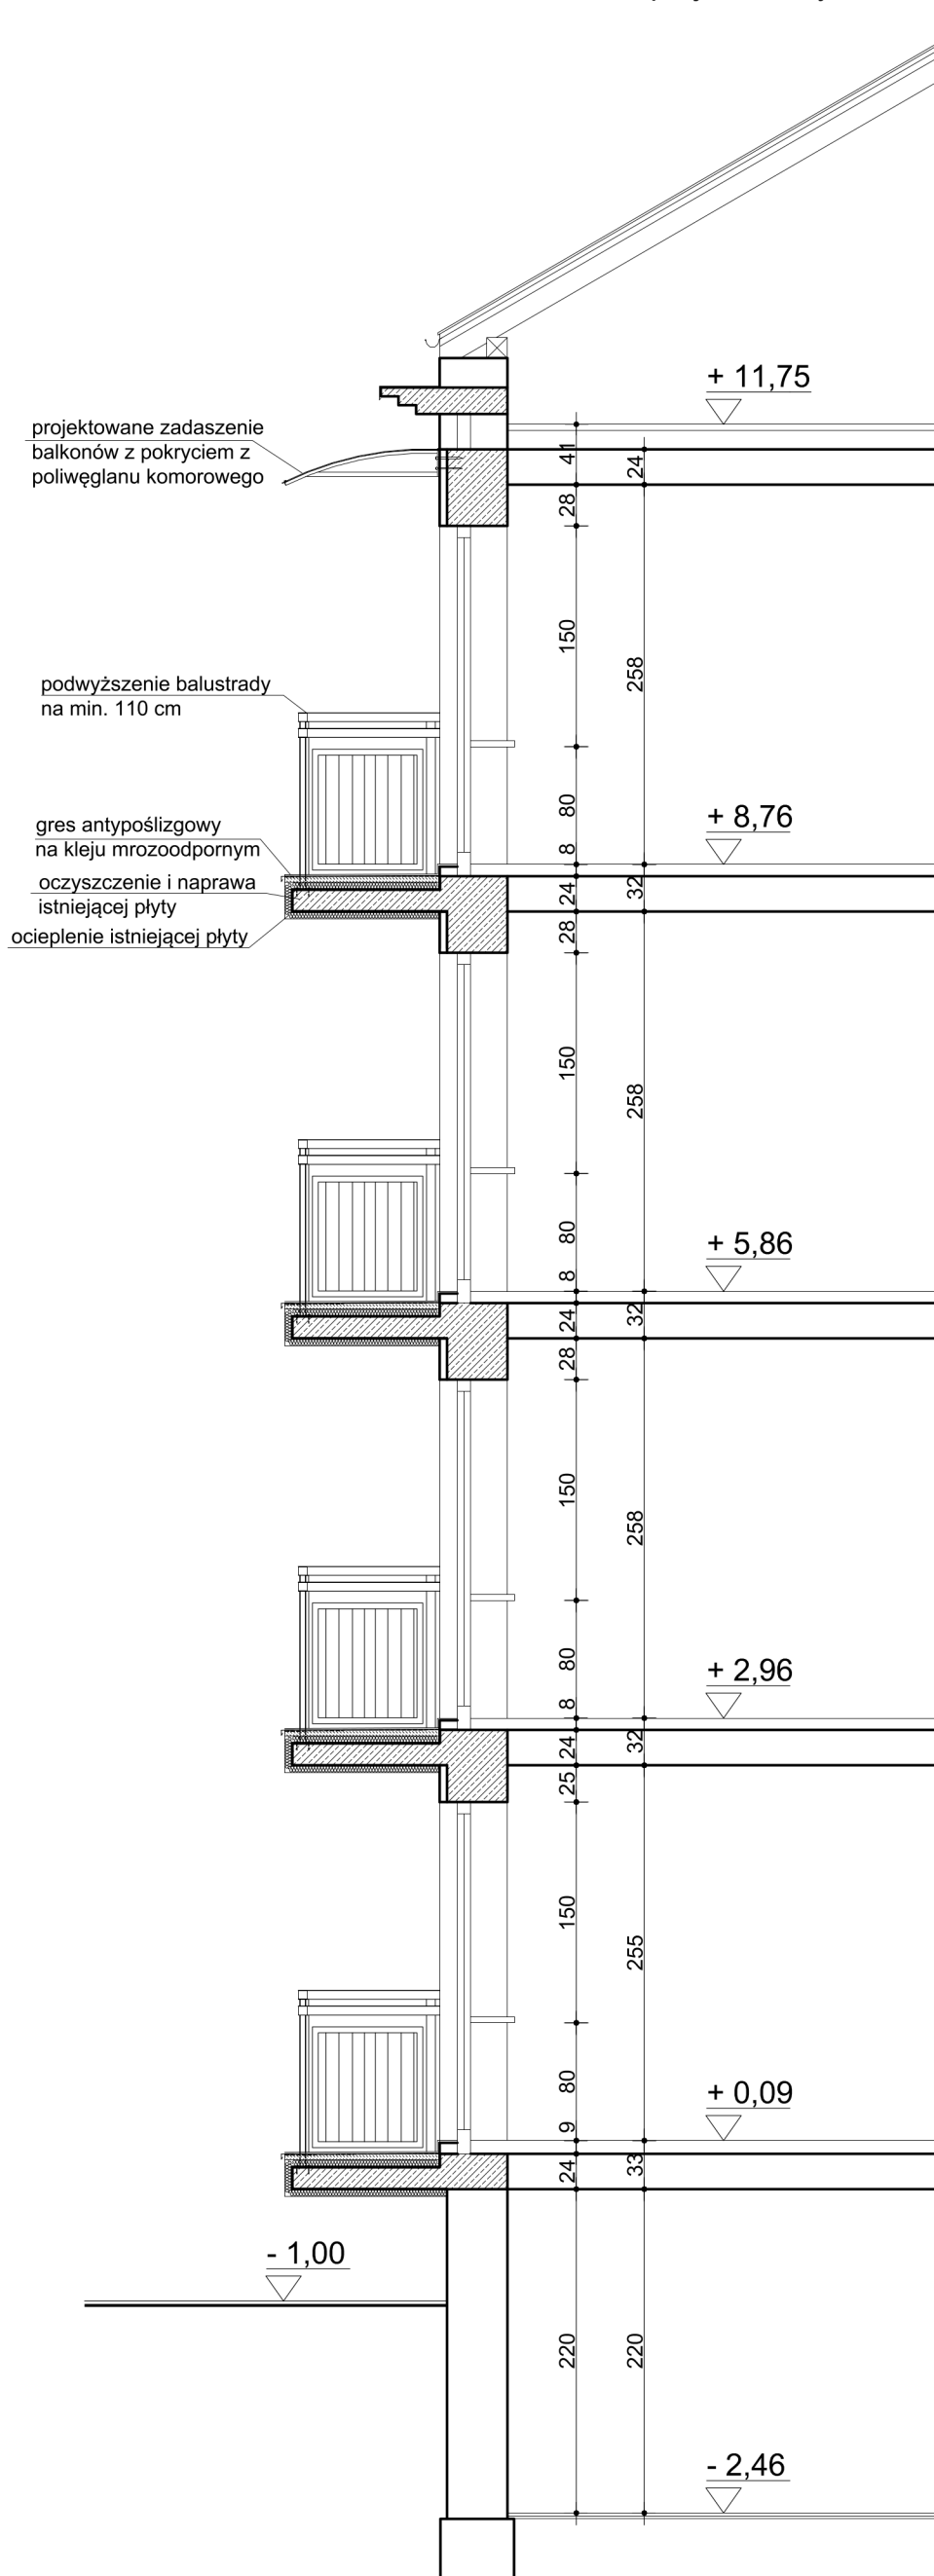

UWAGA  
REMONT BALKONÓW

Układanie płytek zaczynać od krawędzi zewnętrznych płyt balkonowych w kierunku ściany, przy docinaniu płytek na szerokości płyt balkonowych zachować od strony zewnętrznej brzeg fabryczny.

Na styku płyt ze ścianami wklejenie pomiędzy warstwy izolacji przeciwwodnej systemowych taśm uszczelniających z wyinięciem na ścianę.

We wszystkich narożnikach powinna być wtopiona taśma uszczelniająca np. Ceresit CL 152

RENOWACJA BALUSTRAD - Całość do oczyszczenia z rdzy i z łuszczącej się farby, stare trzymające się powłoki do odtłuszczenia, przeszlifowania i odpylenia oraz ponownego malowania.  
W ramach renowacji należy uwzględnić przyspawanie nowego pochwytu balustrady na min. 110 cm.

Malowanie farbą przeciwrzewną do gruntowania (1warstwa, gr.3µm).Wykończenie emalią ftalową (2 warstwy o gr.3 µm).  
Kolor: Brązowy, jak najbardziej zbliżony o obecnego.  
Łączna grubość powłoki malarskiej 9µm.

Elementy stalowe zabezpieczyć antykorozyjne.

Jedn. projektowa:



PRACOWNIA ARCHITEKTONICZNA  
26-600 Radom ul. Biznesowa 2  
tel./fax: 48 307 02 44  
email: biuro@darprojekt.com.pl

Inwestor:

Radomskie Towarzystwo Budownictwa  
Społecznego "ADMINISTRATOR" Sp. z o.o.  
26-600 Radom, ul. Waryńskiego 16A

Nazwa opracowania:

REMONT BALKONÓW W BUDYNKU  
MIESZKALNYM WIELORODZINNYM  
26-600 Radom, ul. Adama Rapackiego 13  
dz. nr ewid. 130/3  
(obręb 0020 - Gołębiów, arkusz 11)

Branża:  
ARCHITEKTURA

Stadium projektu:  
PROJEKT BUDOWLANY

Projektant:  
mgr inż. arch. Hussien Maghraby  
uprawnienia budowlane do projektowania  
bez ograniczeń MA/KK/006/02  
w specjalności architektonicznej

Opracowanie:  
mgr inż. arch. Maciej Baran

Treść rysunku:

**PRZEKRÓJ DLA STANU  
ISTNIEJĄCEGO I PROJEKTOWANEGO**

Data: 02.2023

Skala: 1:50

Nr rysunku:

**PB-A-P-01**