


Mapa do celów projektowych
Skala 1 : 500

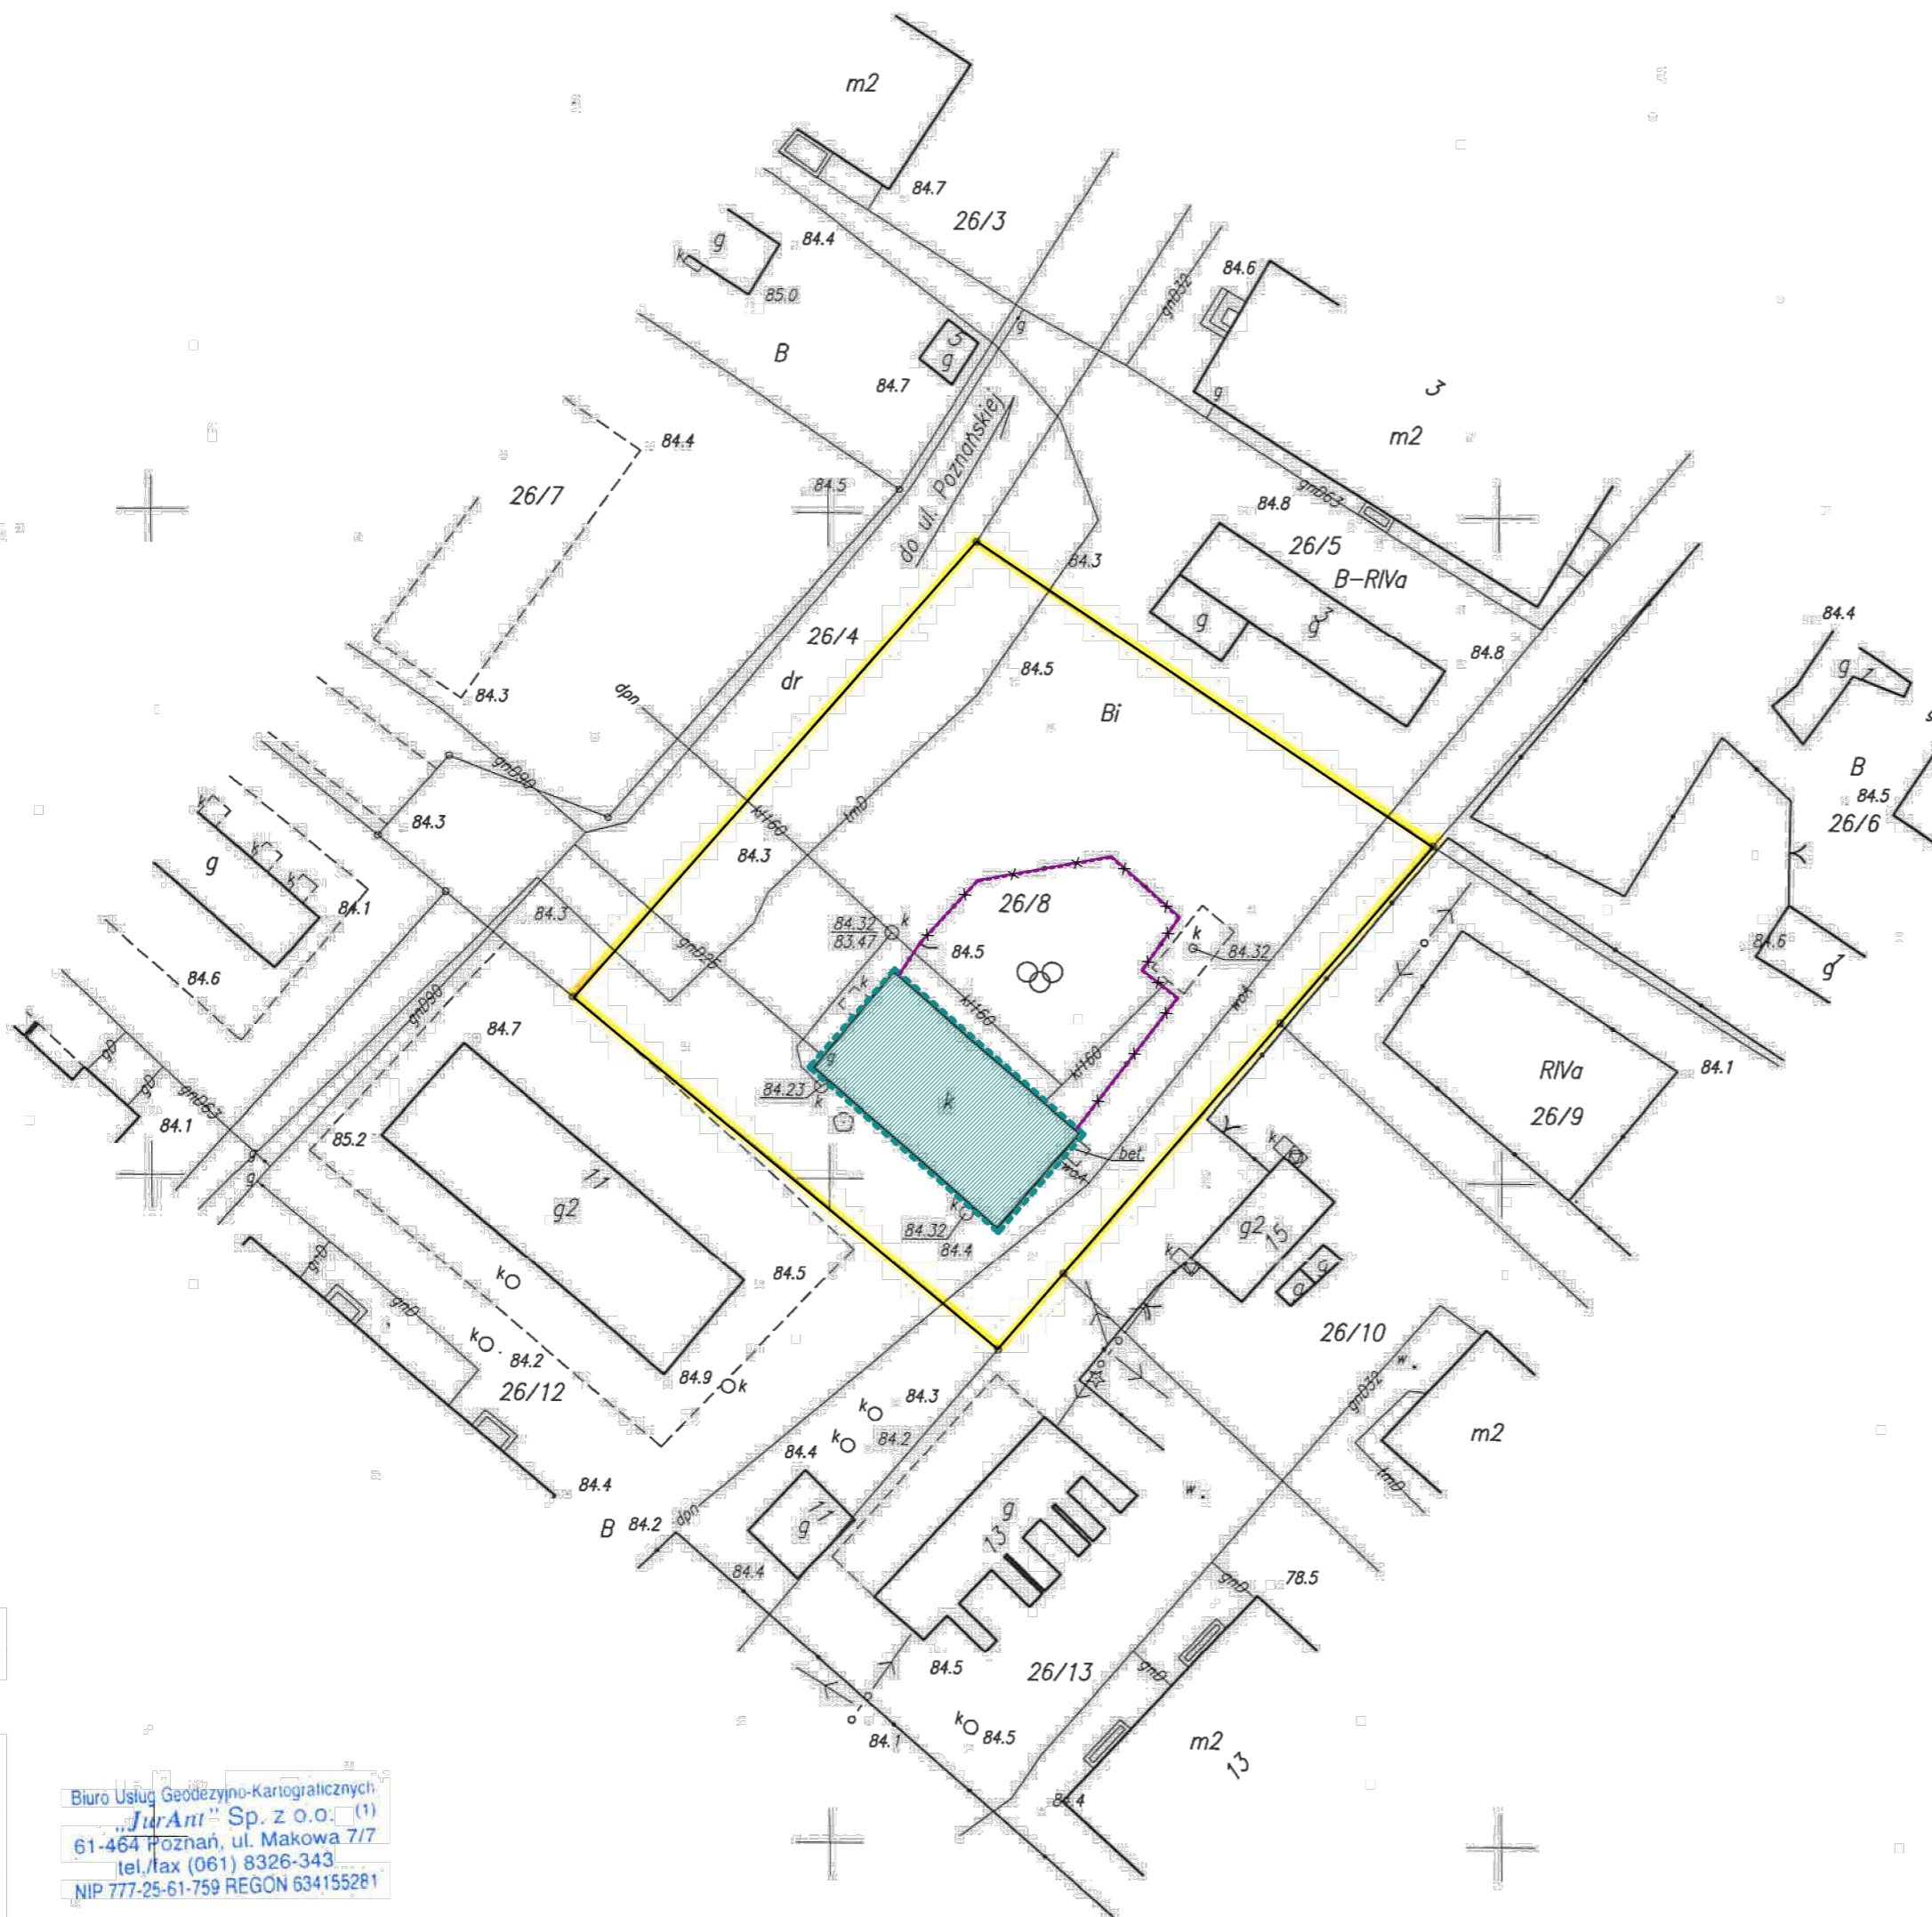

LEGENDA:

- GRANICA DZIAŁKI - ISTN.
- x-x-x- PLAC ZABAW PRZEZNACZONY DO ROZBIÓRKI
- BUDYNEK ŚWIETLICY WIEJSKIEJ PRZEZNACZONY DO ROZBIÓRKI

Biurow Usług Geodezyjno-Kartograficznych
"Jurant" Sp. z o.o. (1)
61-464 Poznań, ul. Makowa 7/7
tel./fax (061) 8326-343
NIP 777-25-61-759 REGON 634155281

Województwo: wielkopolskie
Powiat: poznański
Nazwa jedn. ewid.: Kórnik
Identyfikator jedn. ewid.: 302109_5
Nazwa obr. ewid.: Szczodrzykowo
Identyfikator obr. ewid.: 302109_5.0021
Miejscowość: Szczodrzykowo
Arkusze: 1
Działka: 26/8
Powierzchnia: 0,1955
Numer księgi wieczystej: 29009
Seksja: 6.175.13.22.2.2
GKG. 4141.4698.2014
Zakres aktualizacji:
Stan aktualny na dzień: 08.04.2014

Układ współrzędnych prostokątnych płaskich	2000
Układ wysokości	Kronstadt

"Kolorom czerwonym zaznaczono punkty osnowy geodezyjnej, które podlegają ochronie. Zgodnie z art. 48 pkt 3 ustawy z dnia 17 maja 1989r. Prawo geodezyjne i kartograficzne (Dz.U. z 2010r., Nr 193, poz. 1287 ze zm.), kto (...) niszczy, uszkadza i przemieszcza znaki geodezyjne (...) podlega karze grzywny".

Nie stwierdzono służebności drogowej w obszarze objętym opracowaniem

Nie wyklucza się istnienia w terenie innych nie wykazanych na niniejszej mapie urządzeń podziemnych, które nie były zgłoszone do inwentaryzacji lub o których brak jest informacji w instytucjach

inż. ANTONI GROBELN
GEODETA ODPRAWNIC
nr urf. 6920 MGP

Poświadczam, że niniejszy dokument został opracowany w wyniku prac geodezyjnych i kartograficznych, których rezultaty zawiera operat techniczny wpisany do ewidencji materiałów państwowego zasobu geodezyjnego i kartograficznego

STAROSTA POZNAŃSKI
P. 3021.2014.4187
(Identyfikator ewidencyjny materiału zasobu - operatu technicznego)

23-04-2014
(Data wpisania operatu technicznego do ewidencji materiałów zasobu)

Zup. STAROSTA POZNAŃSKI
(Imię, nazwisko i podpis osoby reprezentującej organ)

Rysunek rozpatrywać łącznie z rysunkami architektonicznymi, konstrukcyjnymi, branżowymi oraz opisem technicznym.

Niniejszy rysunek nie może być kopiowany, ani w żaden sposób wykorzystywany bez zgody autorów. Wszelkie prawa zastrzeżone.

PRACOWNIA PROJEKTOWA
"GOYA" Sławomir Gierliński
Plac Niepodległości 32 | 62-035 Kórnik
e-mail biuro@gierlinski.pl, tel. 502 669 992

inwestor:	Miasto i Gmina Kórnik Pl. Niepodległości 1, 62-035 Kórnik				skala: 1:500
obiekt:	Budynek świetlicy wiejskiej Szczodrzykowo, dz. nr ewid. 26/8, gmina Kórnik				
branża:	Architektura				
temat: rysunku:	PLAN SYTUACYJNY				
Projektant techniczny:	MGR INŻ. SŁAWOMIR GIERLIŃSKI	WKP/0208/P00K/04	01.2018		nr rys. A-0
Projektant architektury:	MGR INŻ. ARCH. ANDRZEJ KOSZŁA	7131/18/P/2004	01.2018		
Asystent projektanta:	MGR INŻ. MAGDALENA MACCZAK		01.2018	<i>M.M.</i>	
	MGR INŻ. HANNA GIERTYCH INŻ. ARCH. KATARZYNA MANIA		01.2018		