COUPE A-A

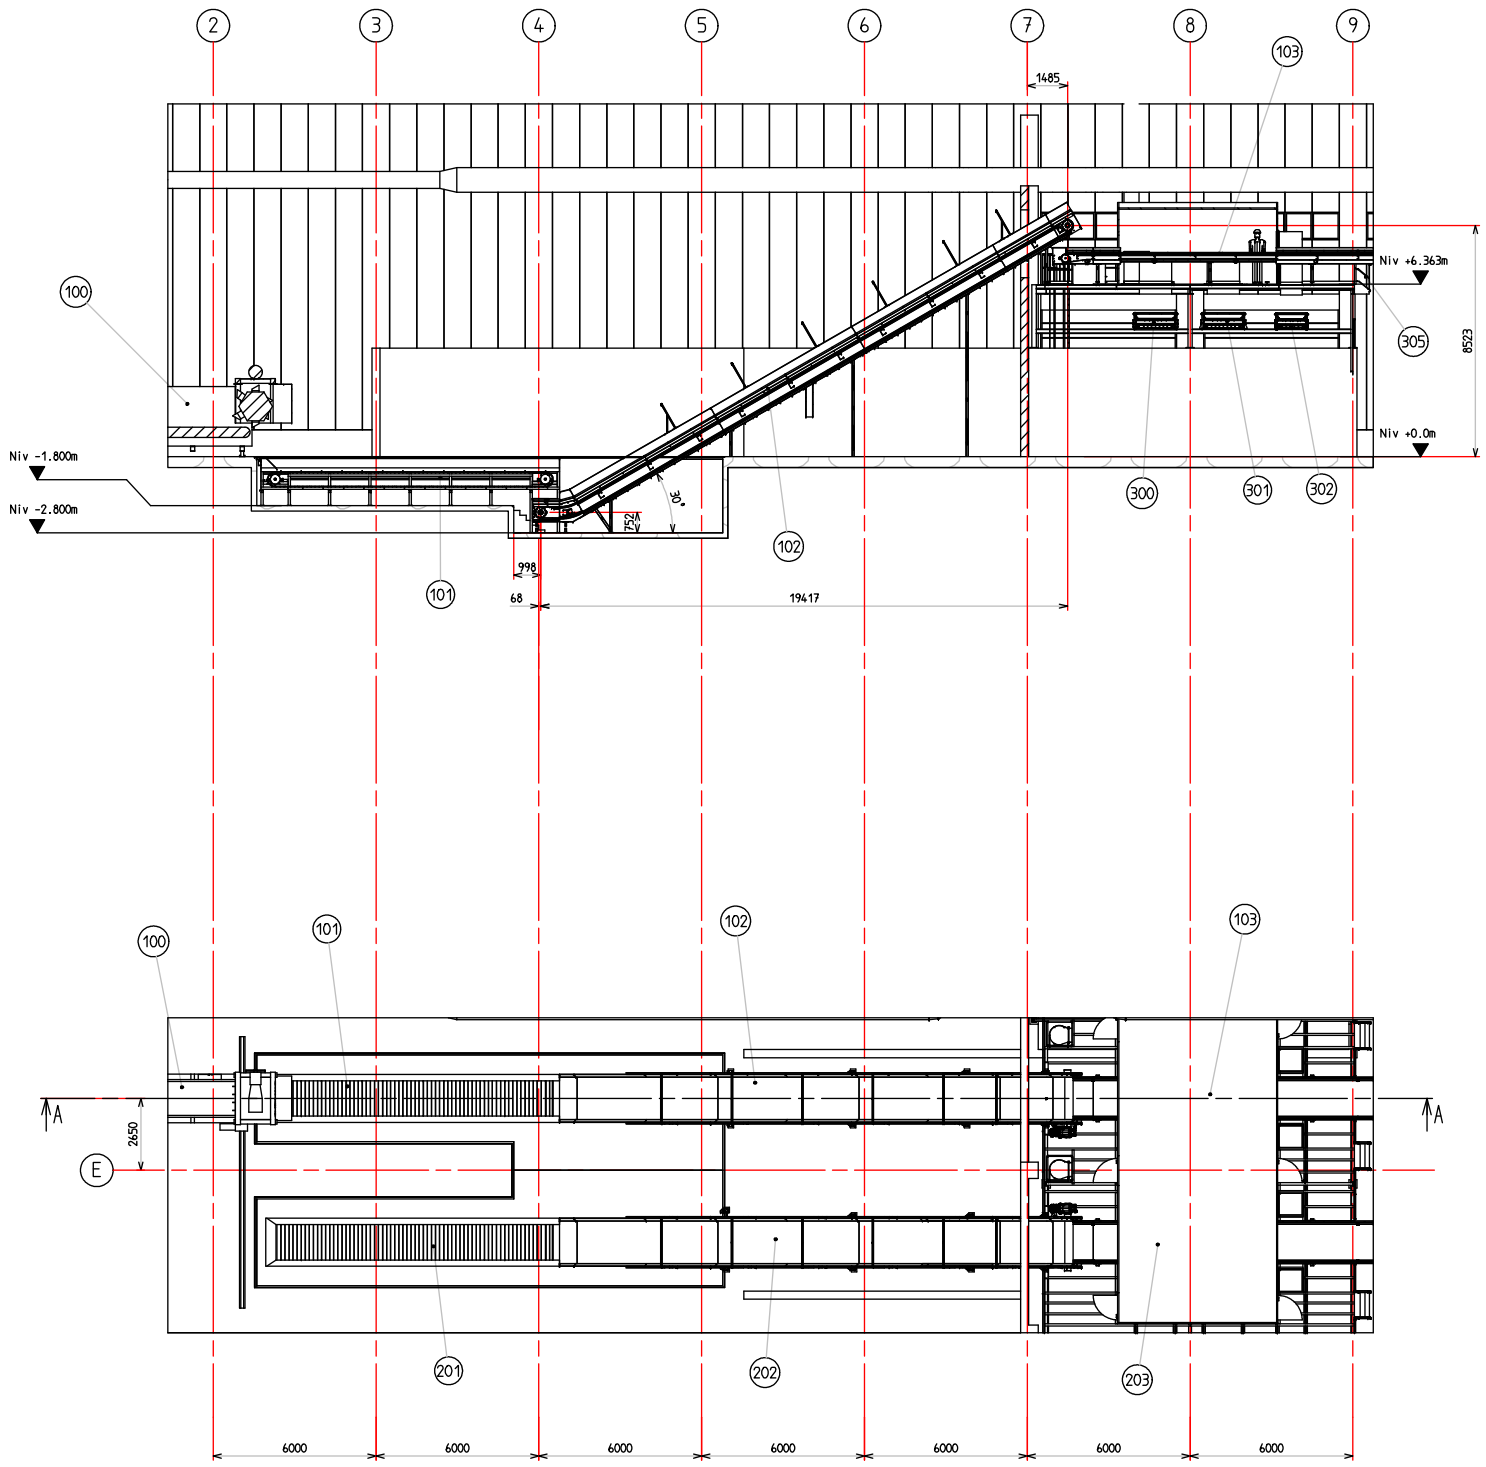

DETAIL TRANSPORTEUR
ECHELLE 1/50

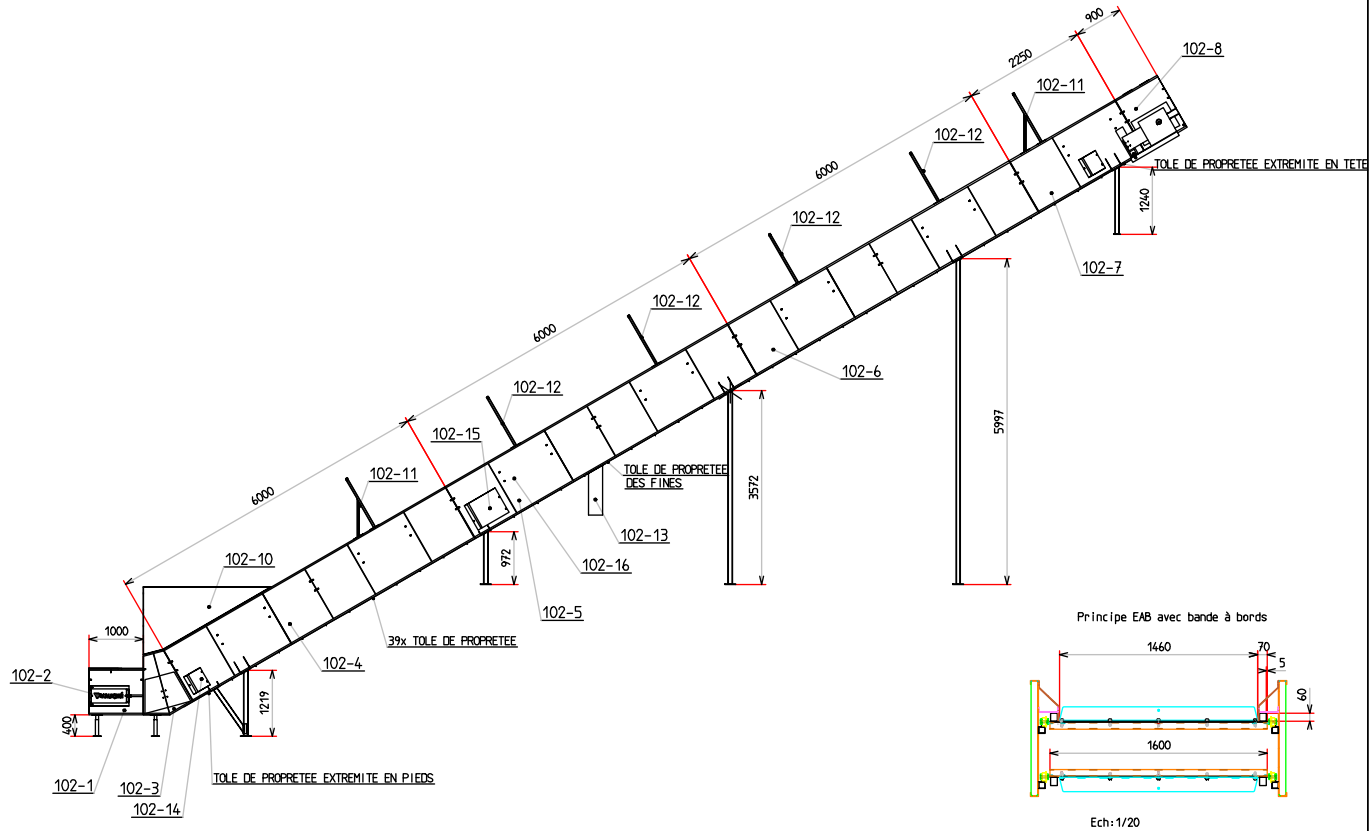

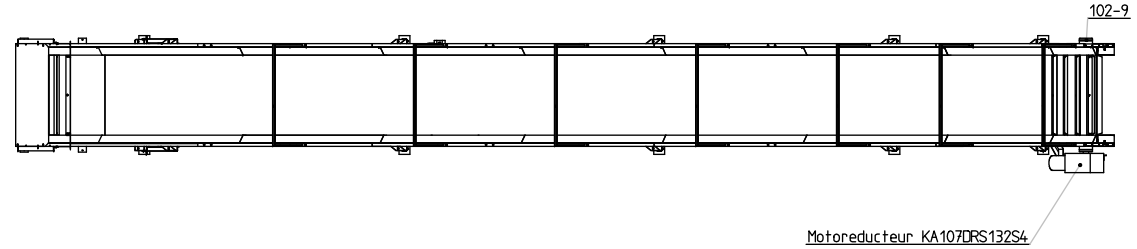

REPERE	QTE	DESCRIPTION
102-16	1	ENSEMBLE GRAISSAGE VOGEL
102-15	2	PORTE DE MAINTENANCE INTERMEDIAIRE
102-14	4	PORTE DE MAINTENANCE
102-13	1	TREMIE DES FINES
102-12	4	SUPPORT D'ARRÊT D'URGENCE
102-11	2	SUPPORT D'ARRÊT D'URGENCE BRACONNE
102-10	2	TOLE D'ETANCHEITE
102-9	2	PALIER SKF722522
102-8	1	CAISSON DE TETE LARGEUR BANDE : 1600 LONGUEUR : 900MM HAUTEUR : 1154MM
102-7	1	CAISSON INTERMEDIAIRE LARGEUR BANDE : 1600 LONGUEUR : 2250MM HAUTEUR : 1154MM
102-6	1	CAISSON INTERMEDIAIRE LARGEUR BANDE : 1600 LONGUEUR : 6000MM HAUTEUR : 1154MM
102-5	1	CAISSON INTERMEDIAIRE LARGEUR BANDE : 1600 LONGUEUR : 6000MM HAUTEUR : 1154MM
102-4	1	CAISSON INTERMEDIAIRE LARGEUR BANDE : 1600 LONGUEUR : 6000MM HAUTEUR : 1154MM
102-3	1	CAISSON COURBE INFERIEUR 30° HAUTEUR : 1154MM
102-2	2	PALIER UKT216
102-1	1	CAISSON DE PIEDS LARGEUR BANDE : 1600 LONGUEUR : 1000MM HAUTEUR : 854MM

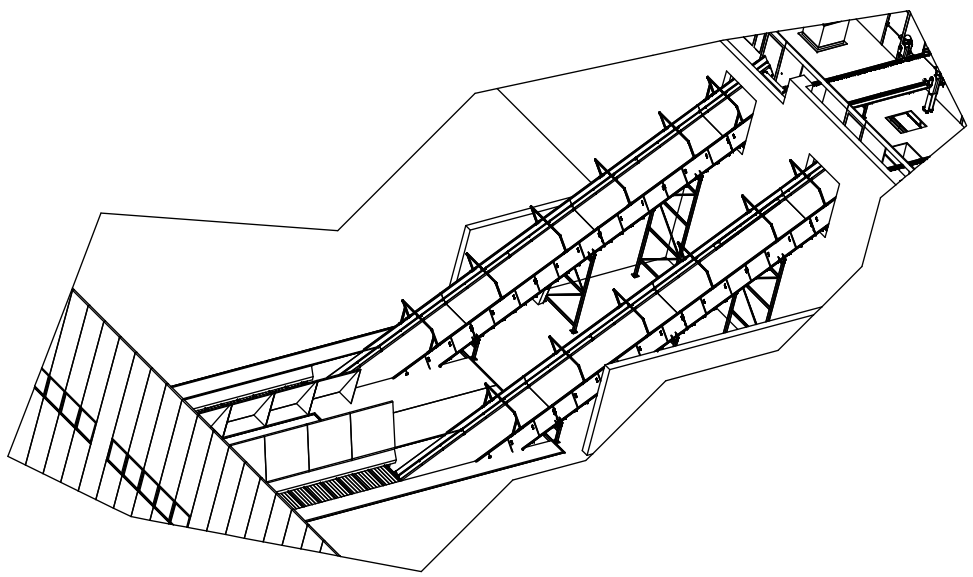

Date :	MODIFICATIONS :	PAR :	Rev.
13-01-10	Modification support arrêt d'urgence	F. BOBER	A

VAUCHE s.a.
17-19, Boulevard Gambetta 08200 SEDAN - FRANCE
Tél : +33 (0)3-24-29-03-50 Fax : +33 (0)3-24-27-44-06
E-Mail : vauche@vauche.com Internet : www.vauche.com

CLIENT : HYDROBUDOWA GDANSK

TITRE : EXTRACTEUR ALIMENTATEUR A BANDE ET CHAINES
PLAN D'ENSEMBLE

DESSINE PAR :	LE :	N° STANDARD :
F. BOBER	15/12/09	2 0 8 1 1 8 1 0 2 0 0 A
	ECHELLE : 1 / 100	

Ce dessin est la propriété de VAUCHE s.a. Reproduction et communication à des tiers interdites. Loi du 11 Mars 1957