




Pik = 18+910,00  
Skala 1:100/100

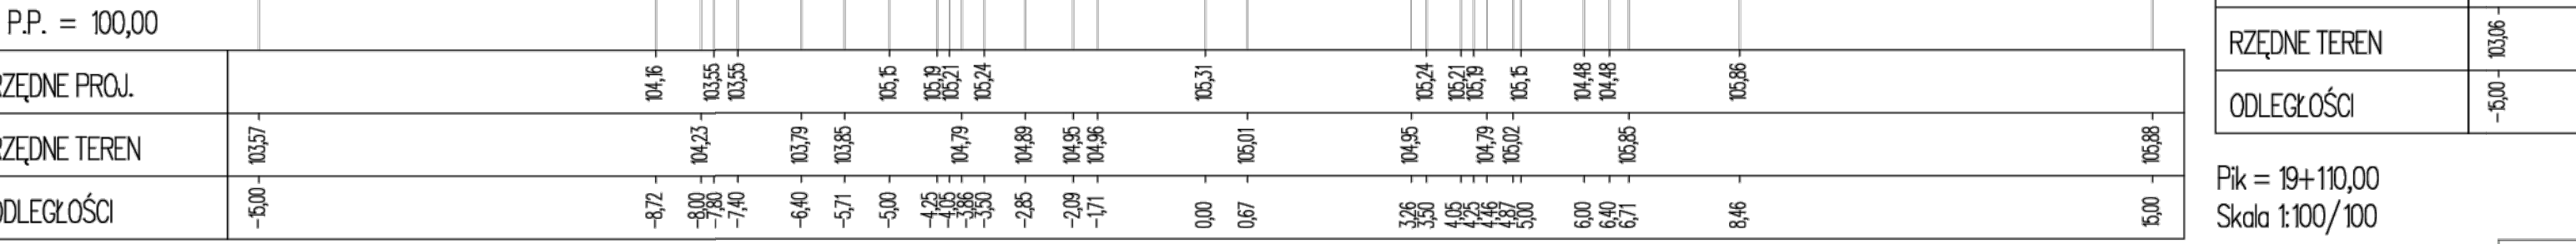


Pik = 18+960,00  
Skala 1:100/100

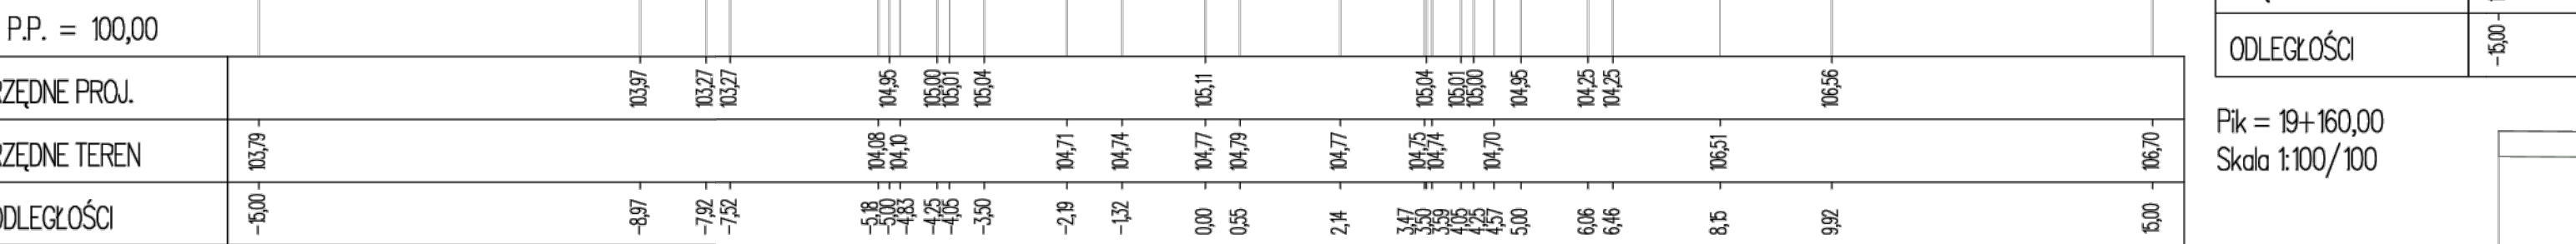


Pik = 18+988,00  
Skala 1:100/100

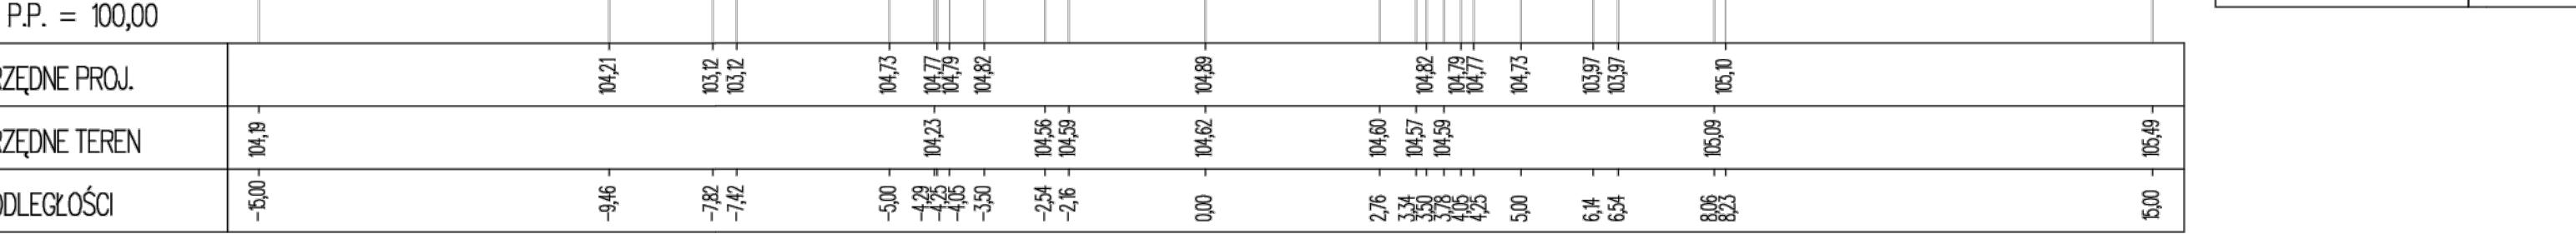


Pik = 19+060,00  
Skala 1:100/100

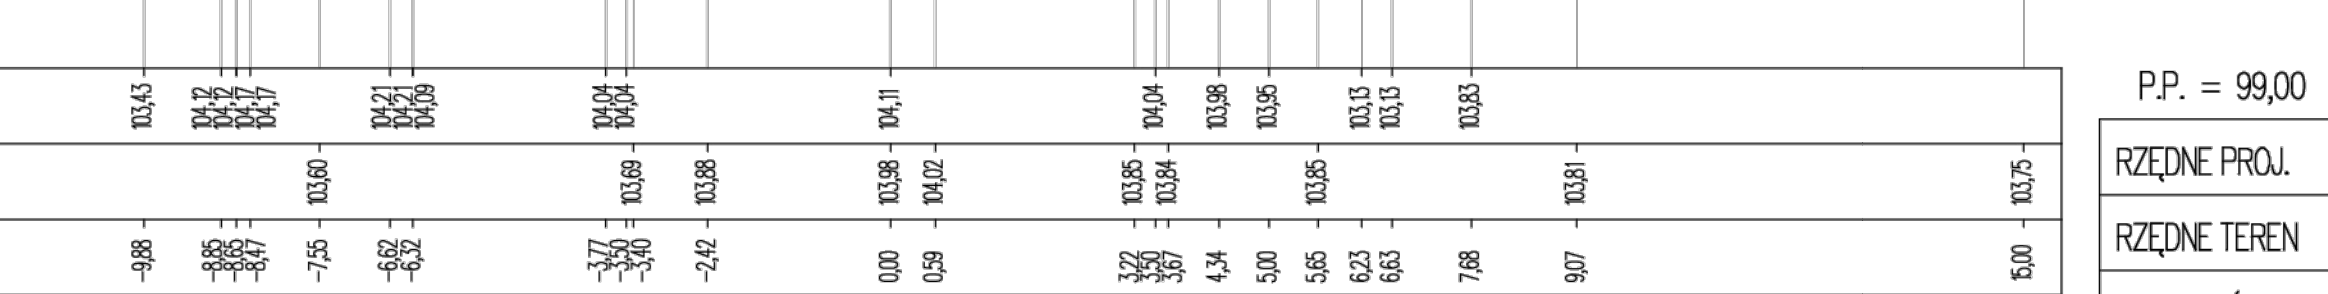


Pik = 19+110,00  
Skala 1:100/100

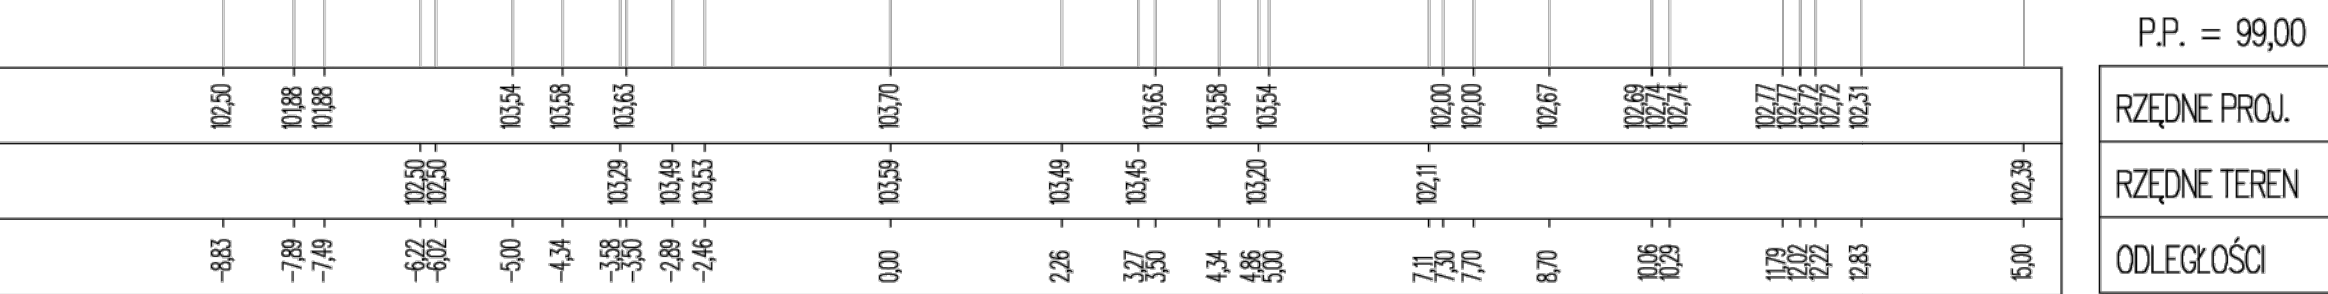


Pik = 19+160,00  
Skala 1:100/100

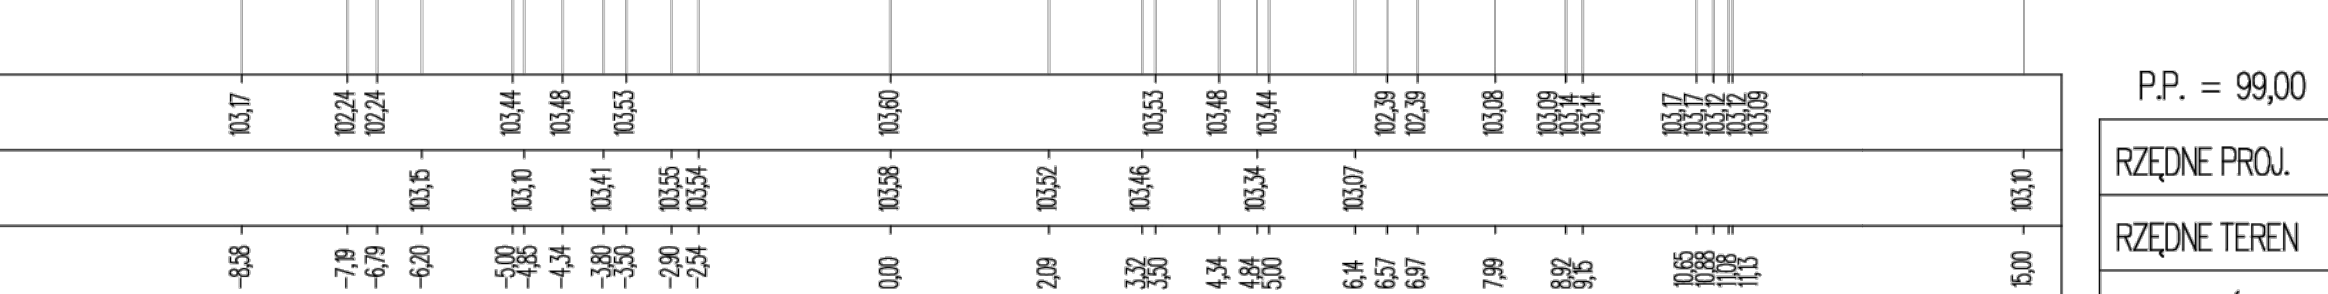


Pik = 19+210,00  
Skala 1:100/100

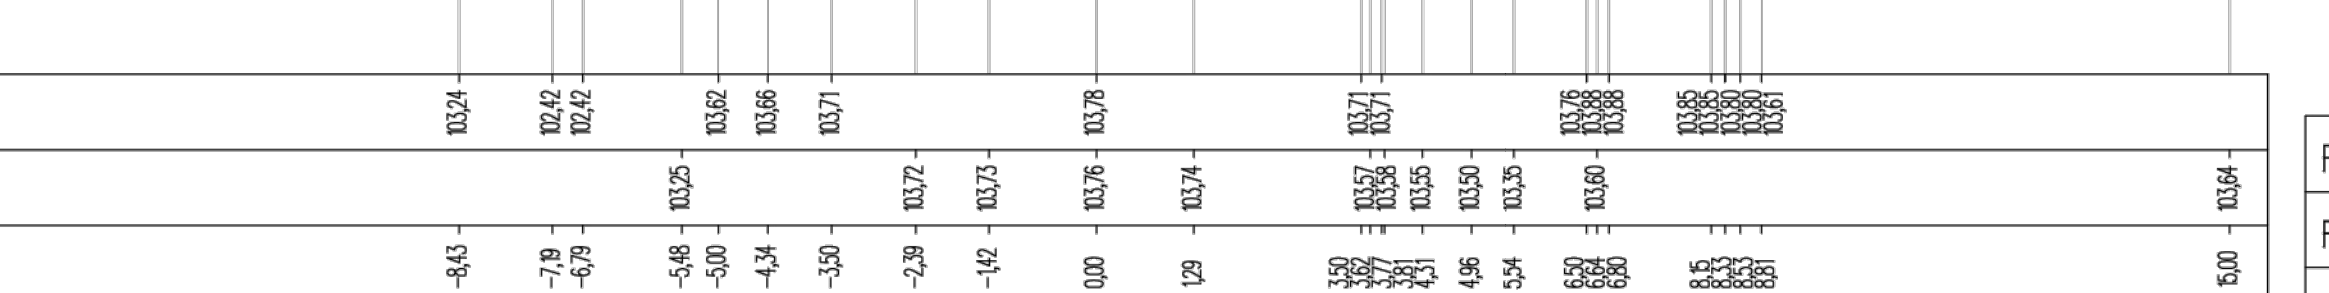


Pik = 19+260,00  
Skala 1:100/100

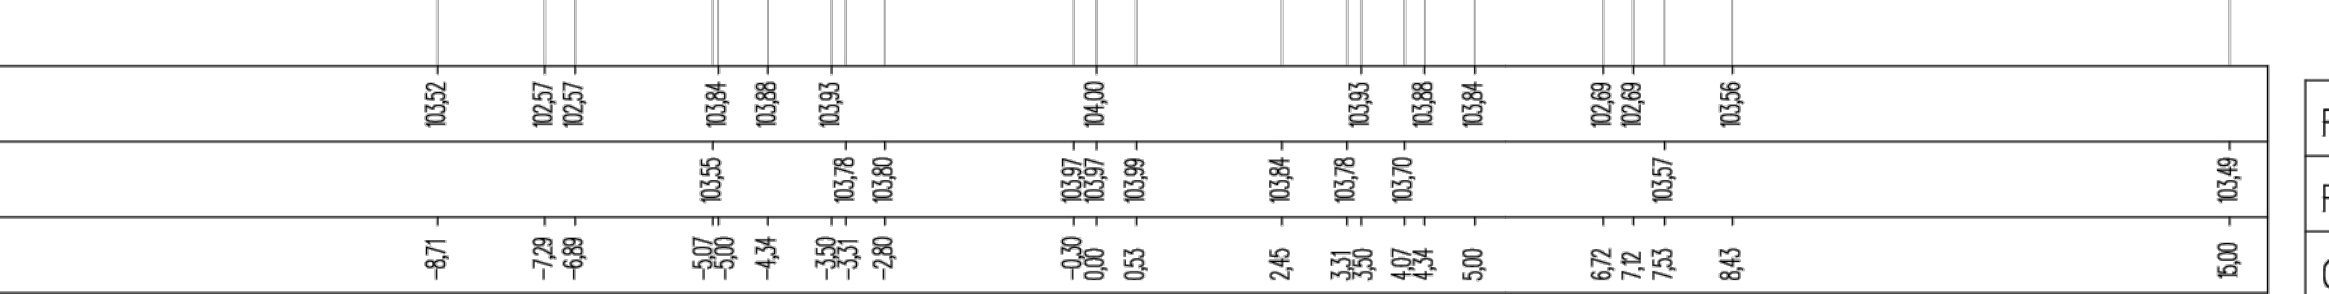


Pik = 19+310,00  
Skala 1:100/100

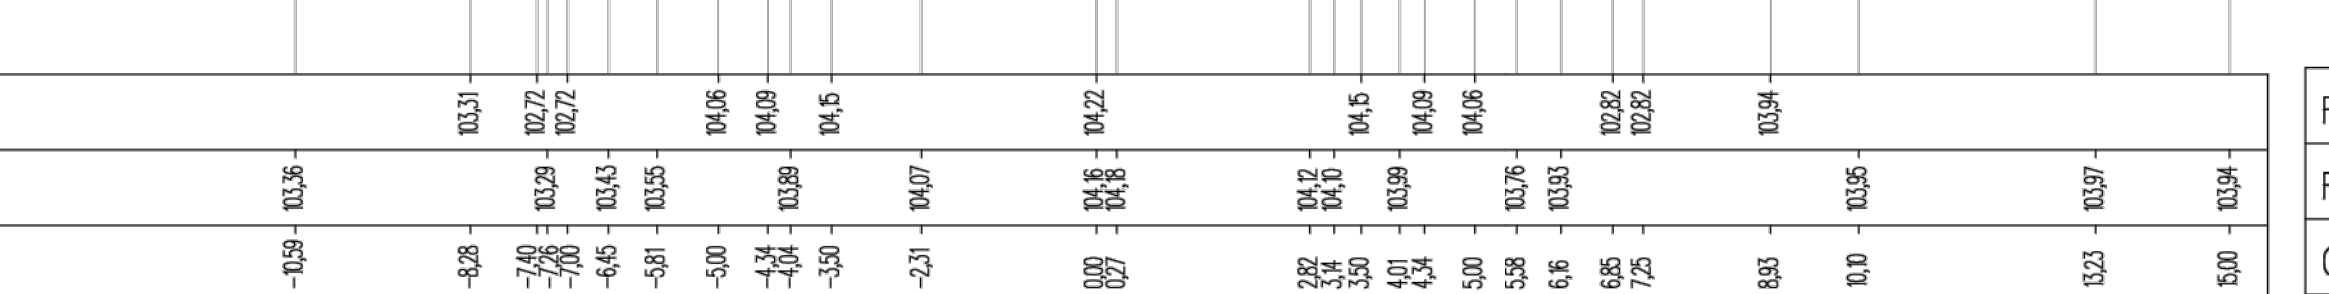


Pik = 19+360,00  
Skala 1:100/100

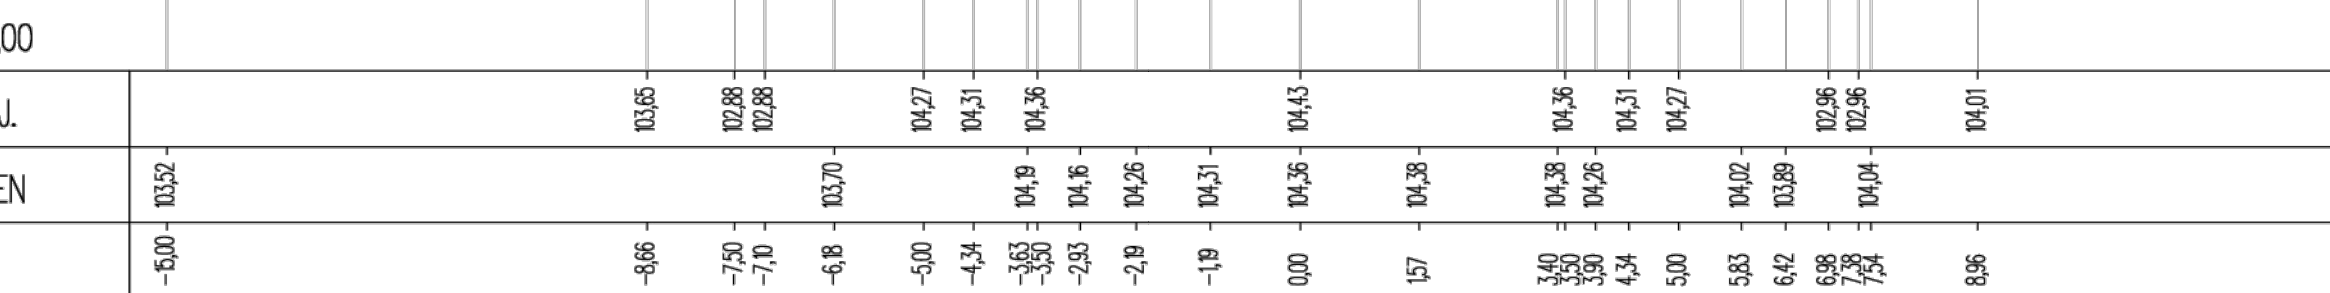


Pik = 19+405,00  
Skala 1:100/100

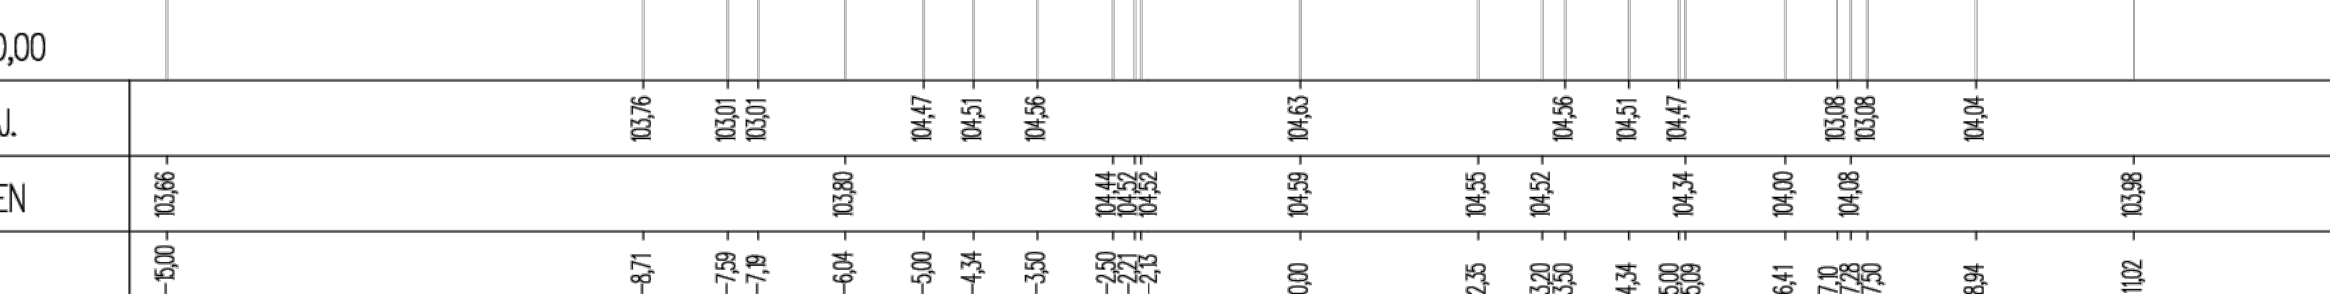


Pik = 19+460,00  
Skala 1:100/100

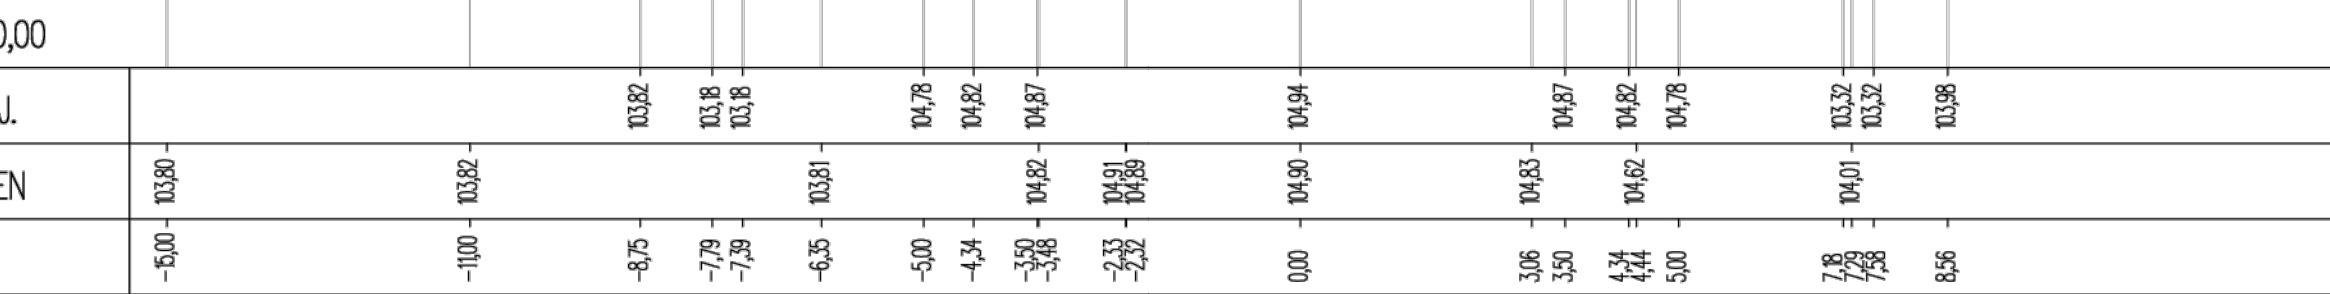


Pik = 19+510,00  
Skala 1:100/100

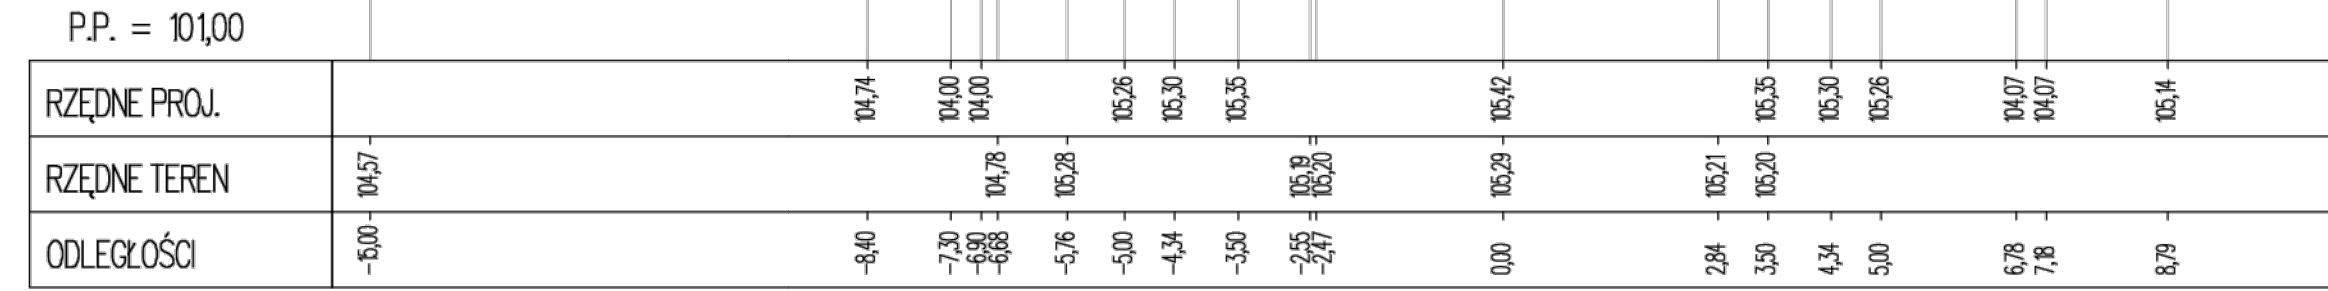

Pik = 19+560,00  
Skala 1:100/100

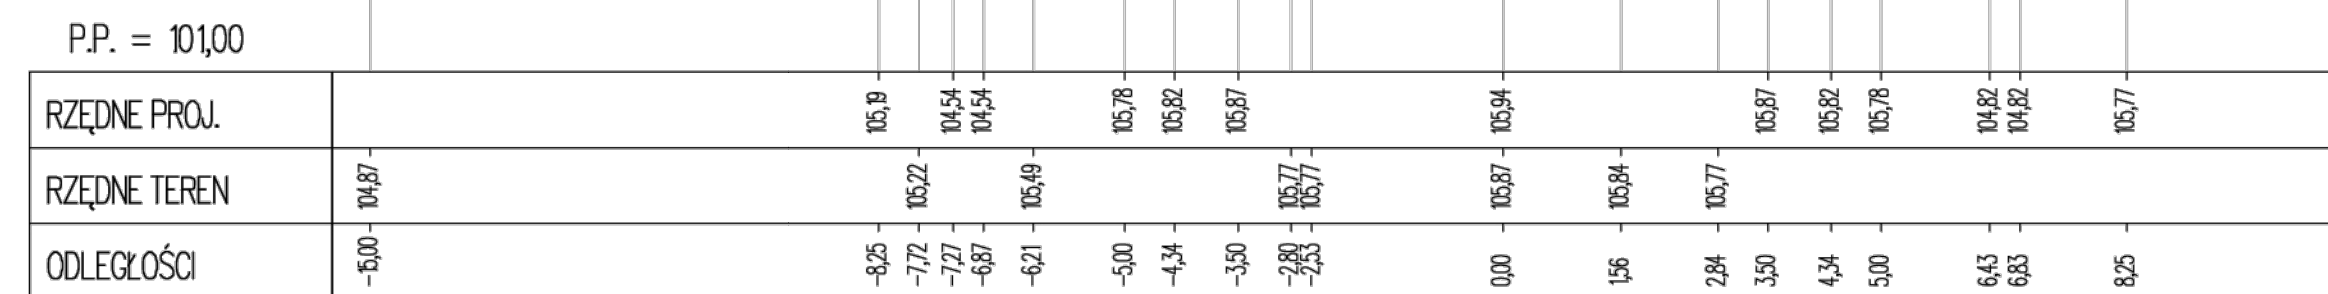

Pik = 19+610,00  
Skala 1:100/100

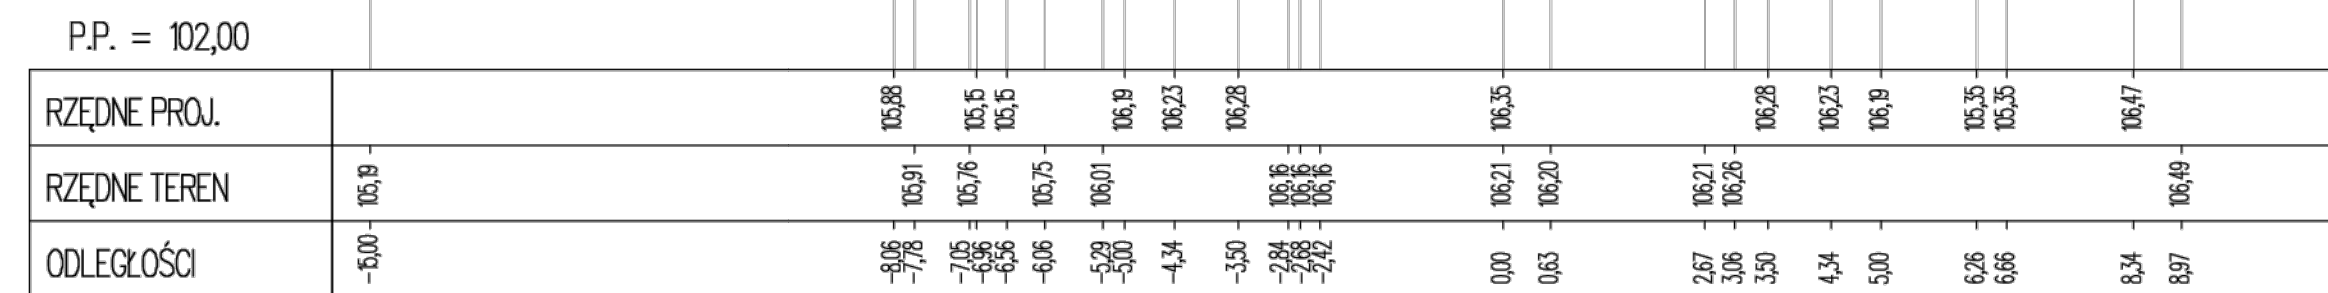

INWESTOR:	Zarząd Województwa Kujawsko - Pomorskiego Pl. Teatralny 2 87-100 Toruń		
ZAMAWIAJĄCY:	Zarząd Dróg Wojewódzkich w Bydgoszczy ul. Dworkowa 80 85-010 Bydgoszcz		
JEDNOSTKA PROJEKTOWA:	Eco5Tech S.A. ul. Filtrowa 65/45 02-055 Warszawa		
NAZWA INWESTYCJI:	Wykonanie aktualizacji dokumentacji technicznej dla zadania pn. „Rozbudowa drogi wojewódzkiej nr 255 Pakość - Strzelno od km 3+230 do km 21+910” w następującym zakresie: 1. odcinek a) Brzezowiec rondo, od km 9+740 do km 9+180, dł. 0,540 km 2. odcinek b) Obwodnica Trłga, od km 9+180 do km 12+280, dł. 3,100 km 3. odcinek c) Rządwin rondo, od km 18+050 do km 18+910, dł. 0,860 km 4. odcinek d) Rządwin - Bławy, od km 18+910 do km 21+910, dł. 3,000 km		
NAZWA ZAMIERZENIA BUDOWANEGO:	Przebudowa i rozbudowa drogi wojewódzkiej nr 255 Pakość - Strzelno od km 0+005 do km 21+910		
ODCINEK	h) Rządwin - Bławy, od km 18+910 do km 21+910, dł. 3,000 km		
FAZA PROJEKTU:	PROJEKT WYKONAWCZY		
BRANŻA:	DROGOWA		
NAZWA RYSUNKU:	PRZEKROJE POPRZECZNE		
FUNKCJA:	IMIĘ I NAZWISKO	SPECJALNOŚĆ I NR UPRAWNIENI	PODPIS
PROJEKTANT (b. PROJEKTANT)	mgr inż. Jarosław Matuśzak	KALIBR TORBENT1	
OPRACOWUJĄCY (b. PROJEKTANT)	mgr inż. Andrzej Piasicki	KALIBR TORBENT1	
OPRACOWUJĄCY (b. PROJEKTANT)	mgr inż. Aleksandra Chęć	KALIBR TORBENT1	
DATA:	NR UMOWY:	ODCIN RYSUNKU ARK:	SKALA:
30.11.2023	Z041/M.361.46.2023/1 z dnia 30.12.2022	H.D.11.1	1:100