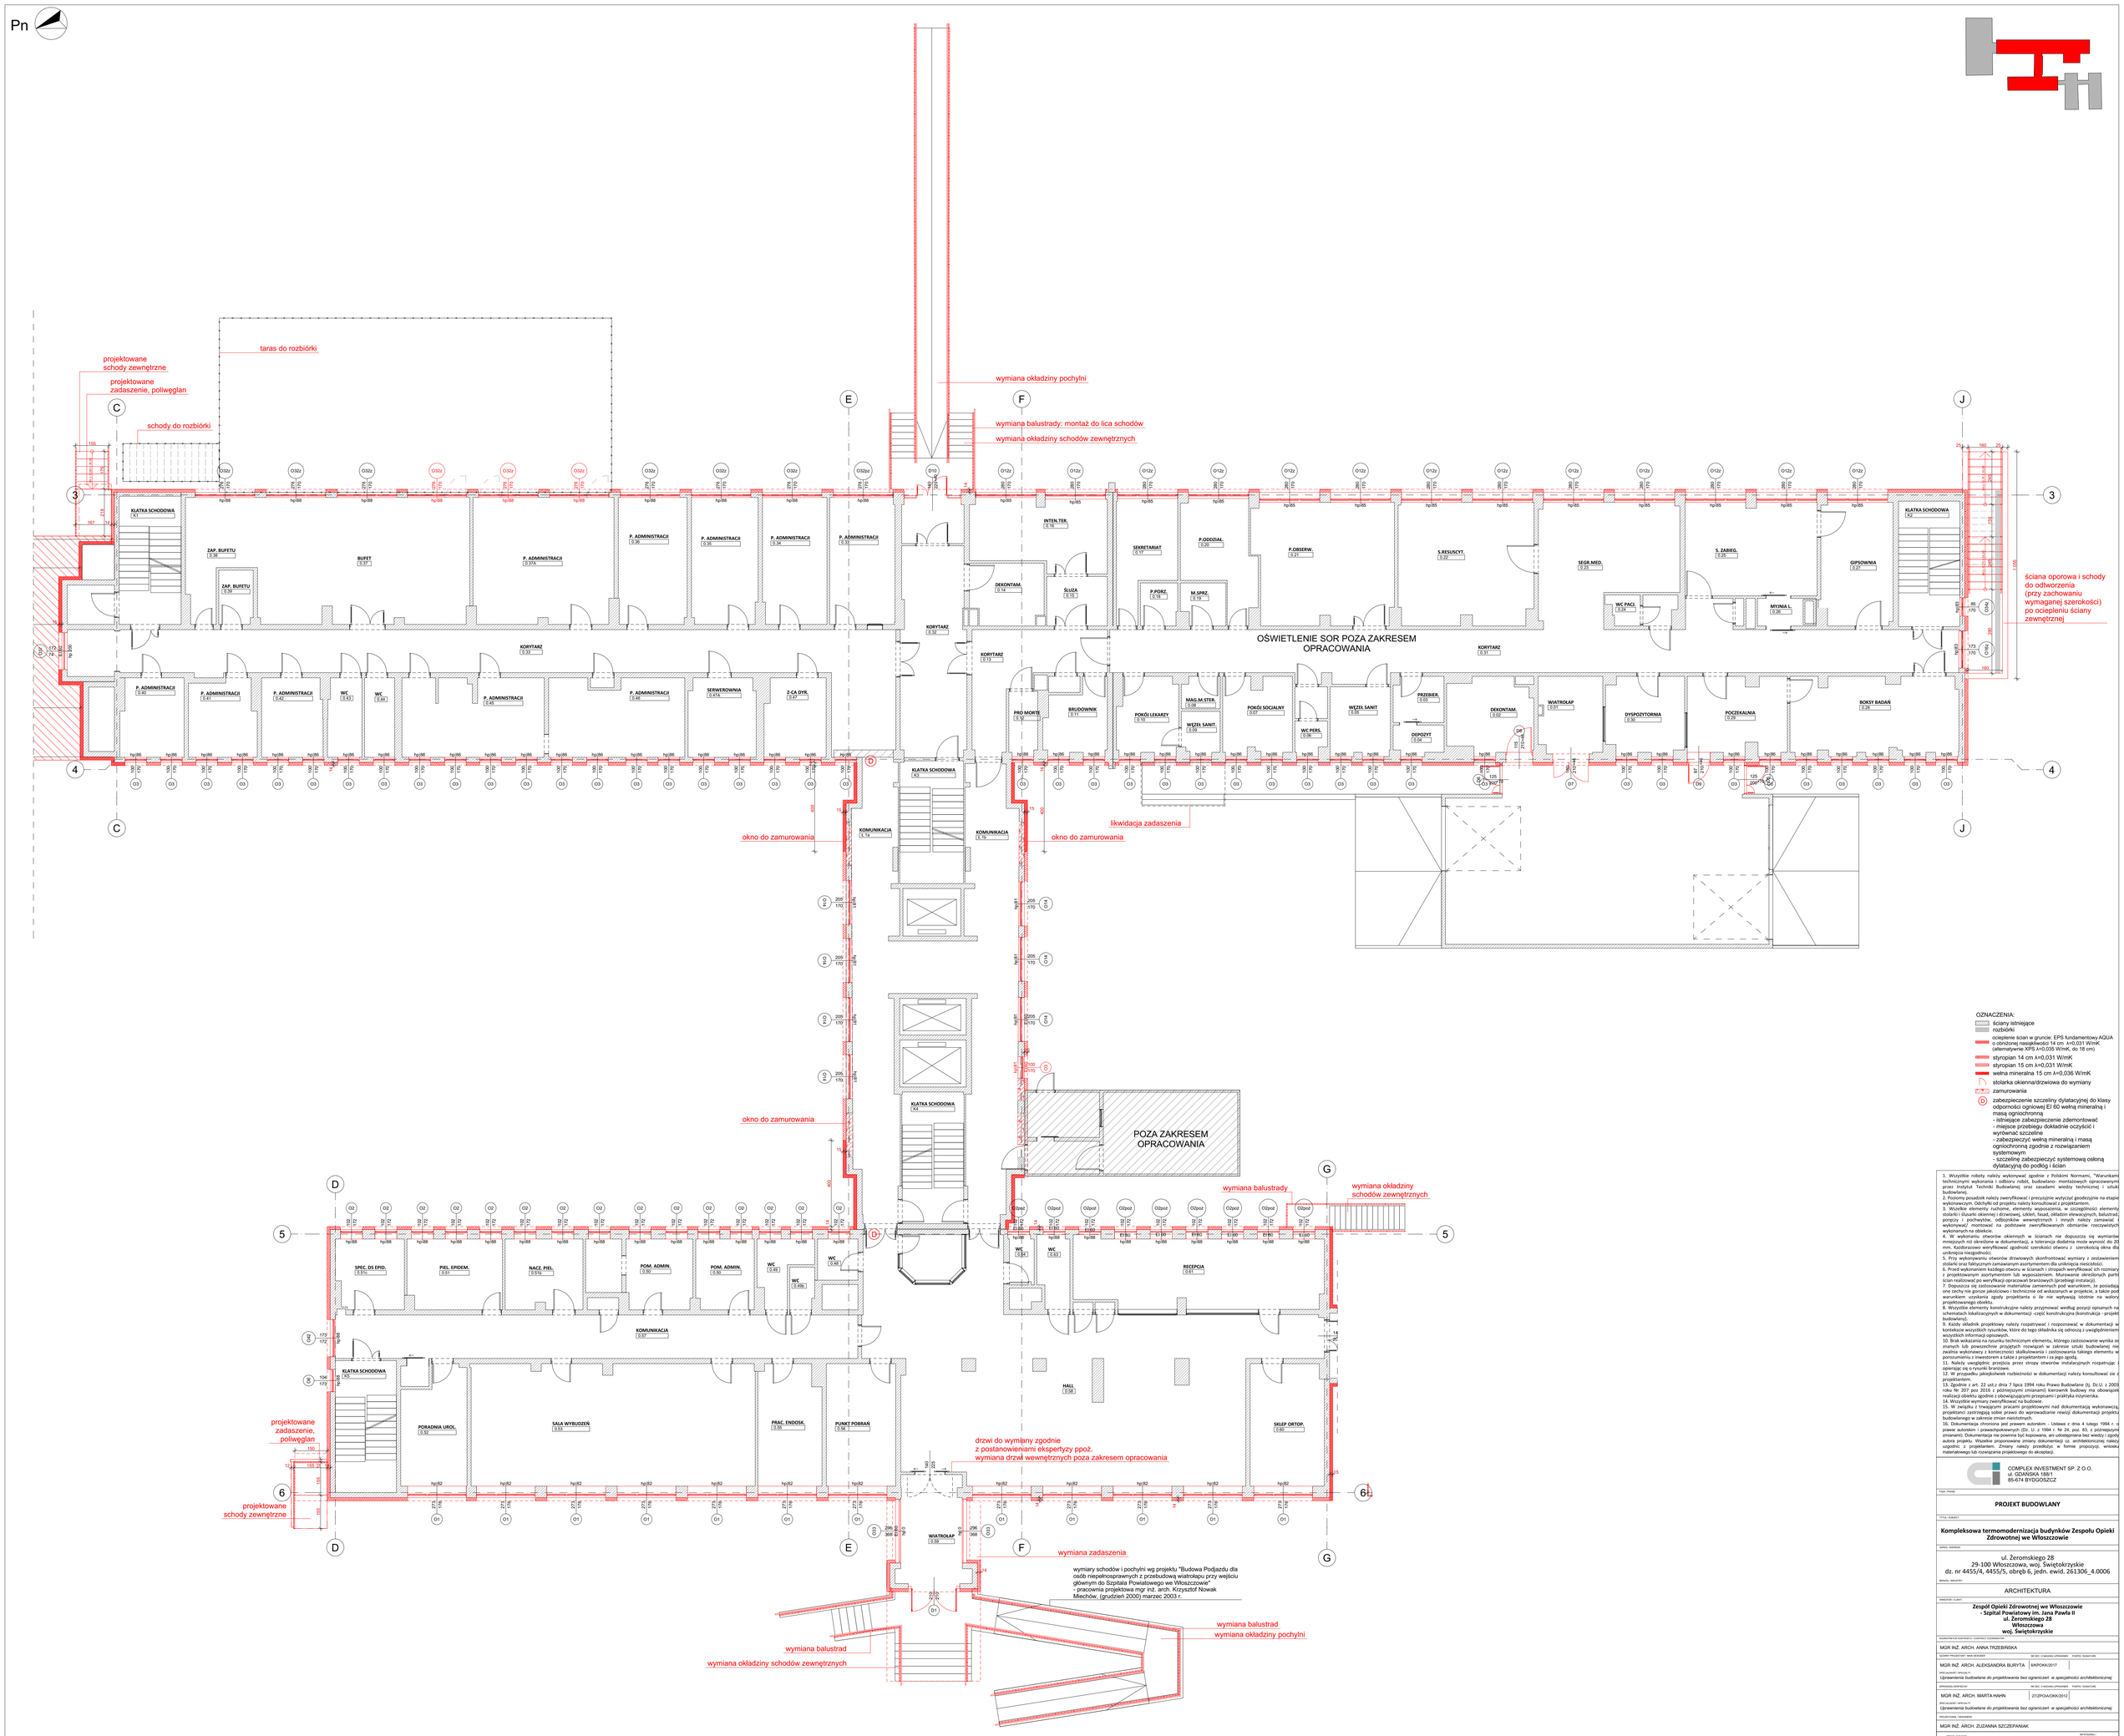

OZNACZENIA:

- ściany istniejące
- rozbiórki
- ocieplenie ścian w gruncie: EPS fundamentowy AQUA o obniżonej nasiąkliwości 14 cm λ=0,031 W/mK (alternatywnie XPS λ=0,035 W/mK, do 18 cm)
- styropian 14 cm λ=0,031 W/mK
- styropian 15 cm λ=0,031 W/mK
- wełna mineralna 15 cm λ=0,036 W/mK
- stolarka okienna/drzwiowa do wymiany
- zamurowania
- (D) zabezpieczenie szczeliny dylatacyjnej do klasy odporności ogniowej EI 60 wełną mineralną i masą ogniochronną
  - istniejące zabezpieczenie zdemontować
  - miejsce przebiegu dokładnie oczyścić i wyrównać szczelinę
  - zabezpieczyć wełną mineralną i masą ogniochronną zgodnie z rozwiązaniem systemowym
  - szczelinę zabezpieczyć systemową osłoną dylatacyjną do podłóg i ścian

1. Wszystkie roboty należy wykonywać zgodnie z Polskimi Normami, "Warunkami technicznymi wykonania i odbioru robót, budowlano- montażowych opracowanymi przez Instytut Techniki Budowlanej oraz zasadami wiedzy technicznej i sztuki budowlanej.
2. Wymiary posadzek należy zweryfikować i precyzyjnie wytyczyć geodezyjnie na etapie wykonawczym. Odchyłki od projektu należy konsultować z projektantem.
3. Wszelkie elementy ruchome, elementy wyposażenia, w szczególności elementy stolarki i ślusarki okiennej i drzwiowej, sufiet, fasad, okładzin elewacyjnych, balustrad, poręczy i pochwytów, odbojników wewnętrznych i innych należy zamawiać i wykonywać/ montować na podstawie zwymiarkowanych obmiarów rzeczywistych wykonanych na obiekcie.
4. W wykonaniu otworów okiennych w ścianach nie dopuszcza się wymiarów mniejszych niż określone w dokumentacji, a tolerancja dodatnia może wynosić do 20 mm. Każdorazowo weryfikować zgodność szerokości otworu z szerokością okna dla uniknięcia niezgodności.
5. Przy wykonywaniu otworów drzwiowych skonfrontować wymiary z zestawieniem stolarki oraz faktycznym zamawianym asortymentem dla uniknięcia niezgodności.
6. Przed wykonaniem każdego otworu w ścianach i stropach weryfikować ich rozmiary z projektowanym asortymentem lub wyposażeniem. Murowanie określonych partii ścian realizować po weryfikacji opracowań branżowych (przebiegi instalacji).
7. Dopuszcza się zastosowanie materiałów zamiennych pod warunkiem, że posiadają parametry techniczne i techniczne nie gorsze od własnych w projekcie, a także pod warunkiem uzyskania zgody projektanta o ile nie wpływają istotnie na walory projektowanego obiektu.
8. Wszystkie elementy konstrukcyjne należy przyjmować według pozycji opisanych na schematach lokalizacyjnych w dokumentacji - część konstrukcyjna (konstrukcja - projekt budowlany).
9. Każdy składnik projektowy należy rozpatrywać i rozpoznawać w dokumentacji w kontekście wszystkich rysunków, które do tego składnika się odnoszą z uwzględnieniem wszystkich informacji opisowych.
10. Brak wskazania na rysunku technicznym elementu, którego zastosowanie wynika ze znanych lub powszechnie przyjętych rozwiązań w zakresie sztuki budowlanej nie zwalnia wykonawcy z konieczności skalkulowania i zastosowania takiego elementu w porozumieniu z inwestorem a także z projektantem i za jego zgodą.
11. Należy uwzględnić przejścia przez otwory otworów instalacyjnych rozpatrując opisując się o rysunki branżowe.
12. W przypadku jakiejkolwiek rozbieżności w dokumentacji należy konsultować się z projektantem.
13. Zgodnie z art. 22 ust.2 dnia 7 lipca 1994 roku Prawo Budowlane (tj. Dz.U. z 2003 roku Nr 207 poz 2016 z późniejszymi zmianami) kierownik budowy ma obowiązek realizacji obiektu zgodnie z obowiązującymi przepisami i praktyka inżynierska.
14. Wszystkie wymiary zweryfikować na budowie.
15. W związku z trwającymi pracami projektowymi nad dokumentacją wykonawczą, projektanci zastrzegają sobie prawo do wprowadzanie rewizji dokumentacji projektu budowlanego w zakresie zmian nieistotnych.
16. Dokumentacja chroniona jest prawem autorskim - Ustawa z dnia 4 lutego 1994 r. o prawie autorskim i prawach pokrewnych (Dz. U. z 1994 r. Nr 24, poz. 83, z późniejszymi zmianami). Dokumentacja nie powinna być kopiowana, ani udostępniana bez wiedzy i zgody autora projektu. Wszelkie proponowane zmiany dokumentacji (np. architektonicznej należy uzgodnić z projektantem. Zmiany należy przedłożyć w formie propozycji, wniosku materiałowego lub rozwiązania projektowego do akceptacji.

COMPLEX INVESTMENT SP. Z O.O.
ul. GDAŃSKA 188/1
85-674 BYDGOSZCZ

FAZA / PHASE

PROJEKT BUDOWLANY

TYTUŁ / SUBJECT

Kompleksowa termomodernizacja budynków Zespołu Opieki Zdrowotnej we Włoszczowie

ADRES / ADDRESS

ul. Żeromskiego 28
29-100 Włoszczowa, woj. Świętokrzyskie
dz. nr 4455/4, 4455/5, obręb 6, jedn. ewid. 261306_4.0006

BRANŻA / INDUSTRY

ARCHITEKTURA

INWESTOR / CLIENT

Zespół Opieki Zdrowotnej we Włoszczowie
- Szpital Powiatowy im. Jana Pawła II
ul. Żeromskiego 28
Włoszczowa
woj. Świętokrzyskie

KOORDYNATOR DO SPRAWY O OCHRONIE ZABYTKÓW / COORDINATOR OF

MGR INŻ. ARCH. ANNA TRZEBIŃSKA

OSOBY PROJEKTANTÓW / MAIN DESIGNER — NR UPR. O WARUNKI UPRAWNIEŃ — PODPIS / SIGNATURE

MGR INŻ. ARCH. ALEKSANDRA BURYTA — 6/KPOKK/2017

OPRACowANIE / DESIGN

Uprawnienia budowlane do projektowania bez ograniczeń w specjalności architektonicznej

SPRAWDZIŁ / CHECKED BY — NR UPR. O WARUNKI UPRAWNIEŃ — PODPIS / SIGNATURE

MGR INŻ. ARCH. MARTA HAHN — 27/ZPOIA/OKK/2012

OPRACowANIE / DESIGN

Uprawnienia budowlane do projektowania bez ograniczeń w specjalności architektonicznej

PROJEKTOWA / DESIGNER

MGR INŻ. ARCH. ZUZANNA SZCZEPANIAK

TEMAT / SUBJECT — NR RYSUNKU / DRAWING NUMBER

WYSOKI PARTER 2 — PB_A_05

DATA / DATE — SKALA / SCALE

LISTOPAD 2022 — 1:100