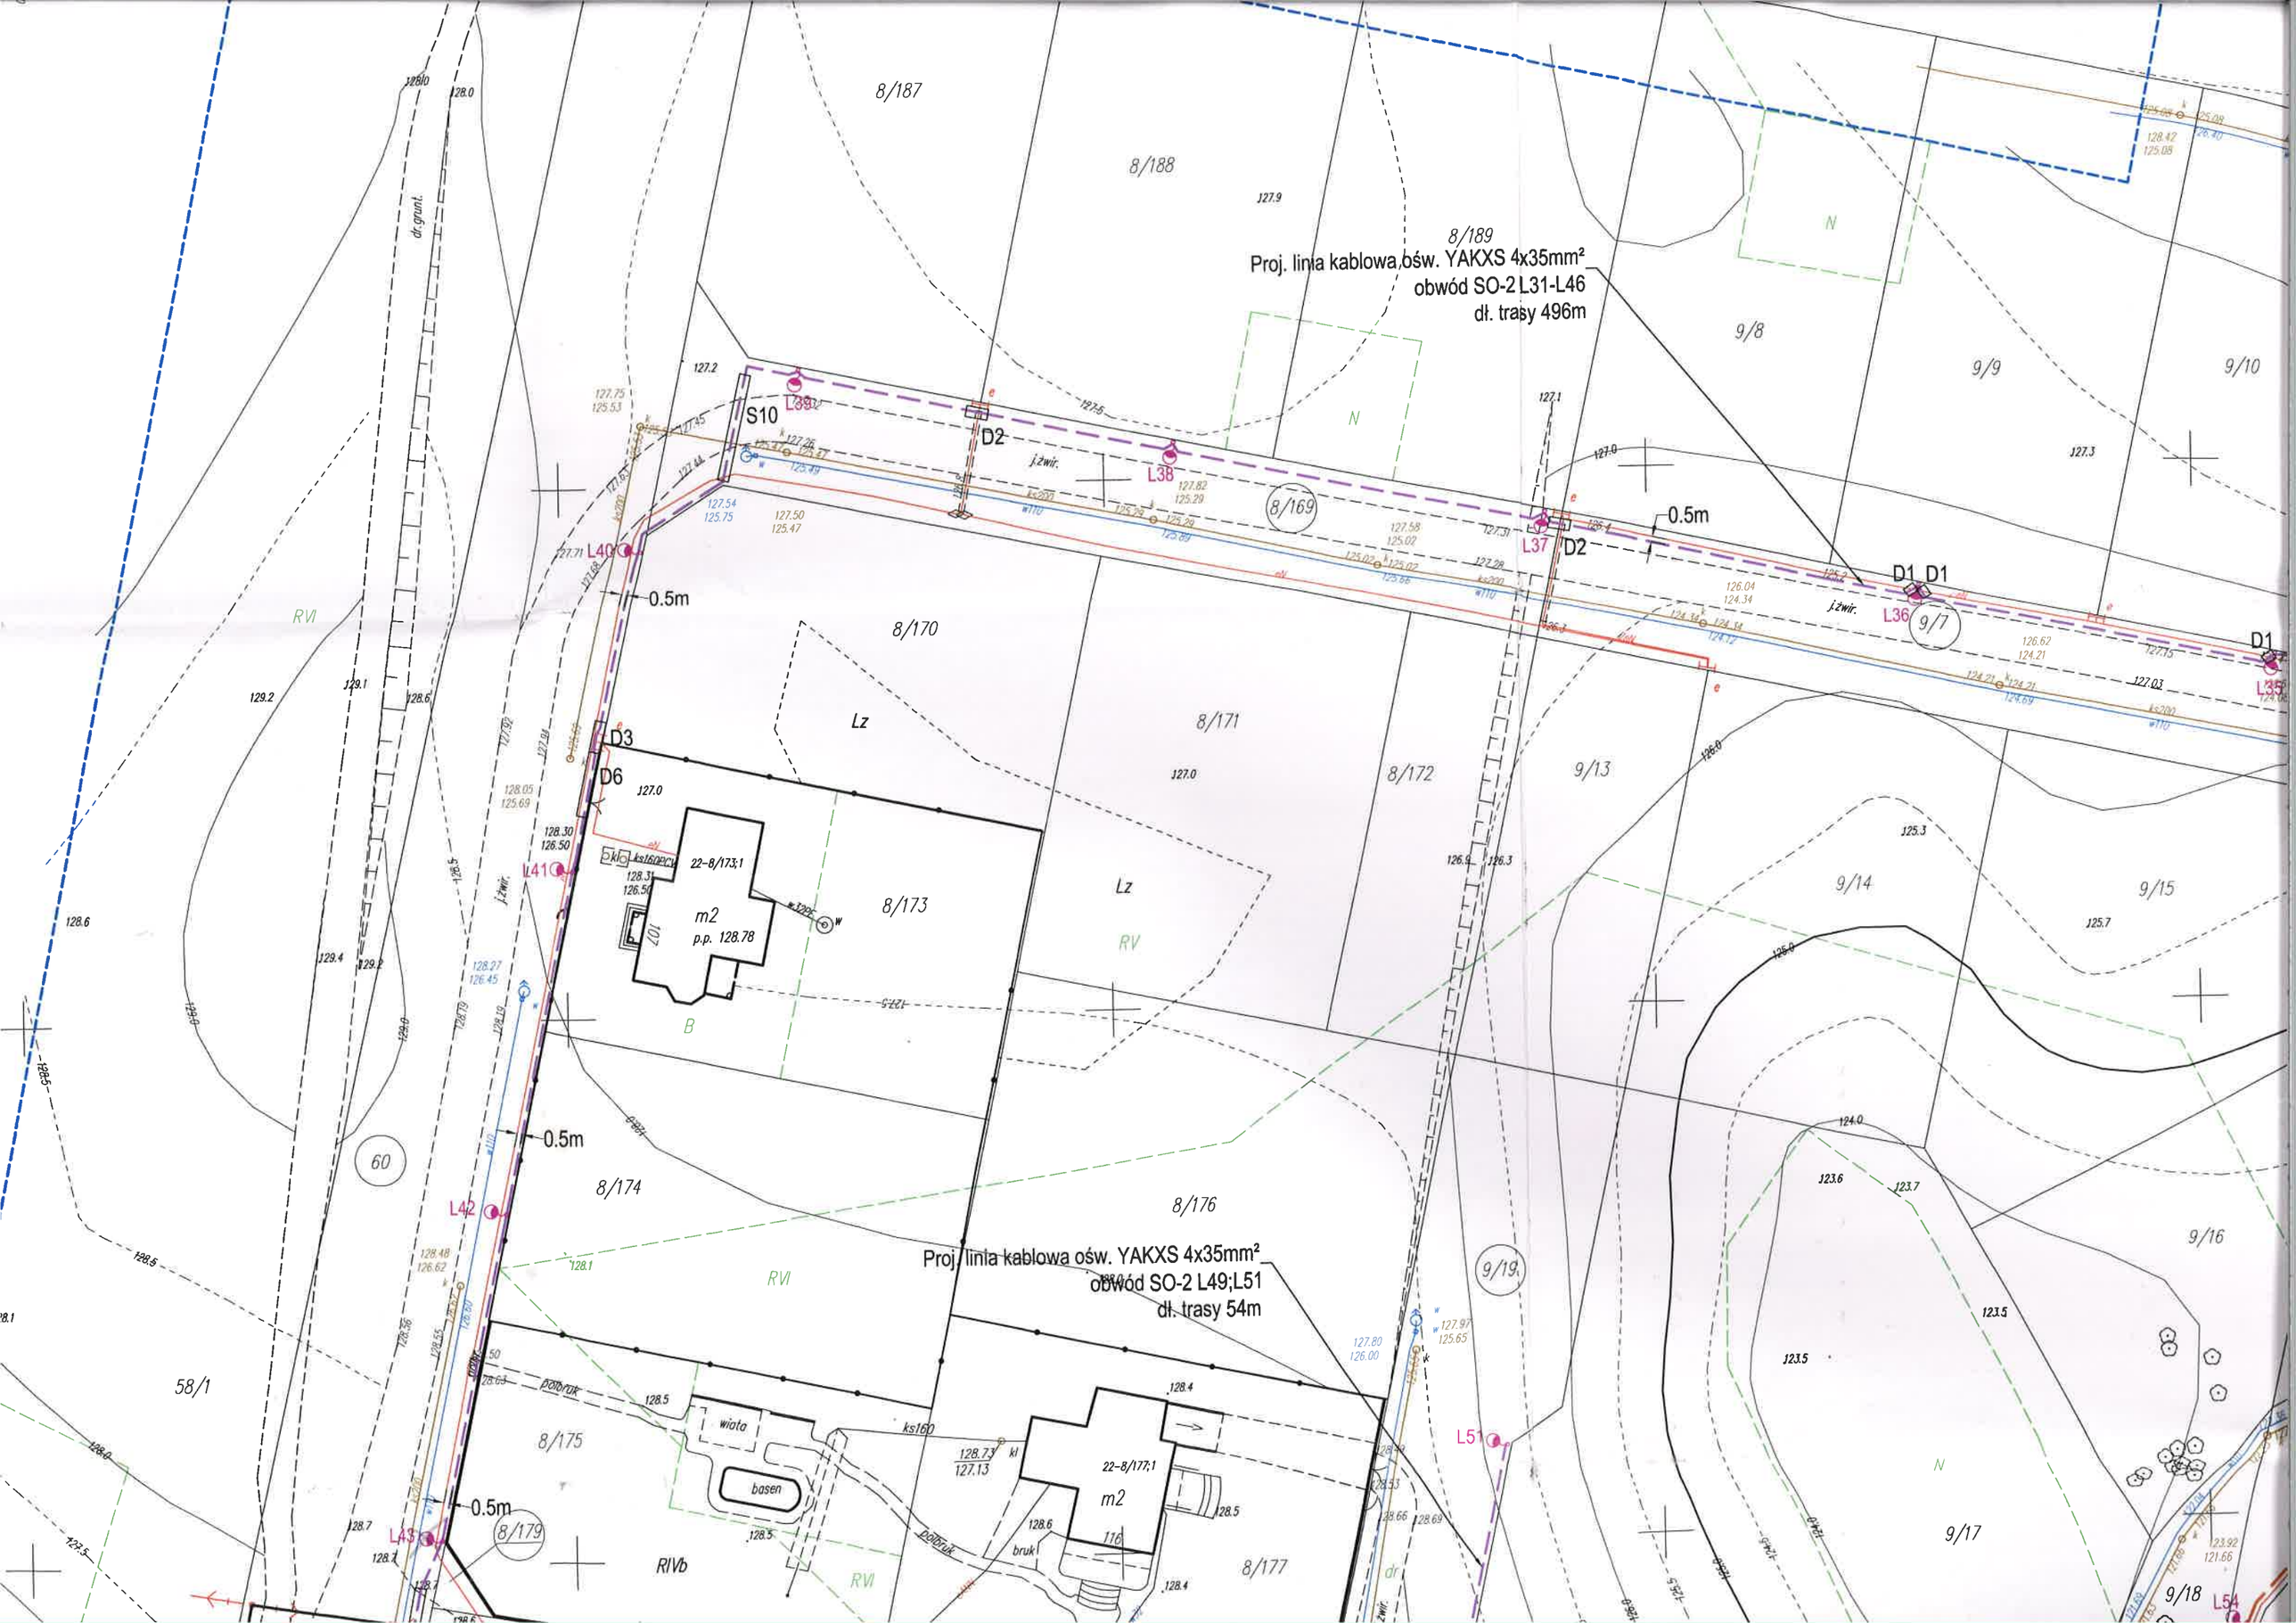

Proj. linia kablowa ośw. YAKXS 4x35mm²
obwód SO-2 L31-L46
dł. trasy 496m
Proj. linia kablowa ośw. YAKXS 4x35mm²
obwód SO-2 L49;L51
dł. trasy 54m
8/187
8/188
8/189
8/169
8/170
8/171
8/172
8/173
8/174
8/175
8/176
8/177
8/179
9/8
9/9
9/10
9/7
9/13
9/14
9/15
9/16
9/17
9/18
9/19
S10
D2
D1
D3
D6
L38
L37
L36
L35
L40
L41
L42
L43
L51
L54
0.5m
22-8/173;1
m2
p.p. 128.78
22-8/177;1
m2
wiata
basen
bruk
polbruk
RVI
RIVb
Lz
RV
N
B
60
58/1