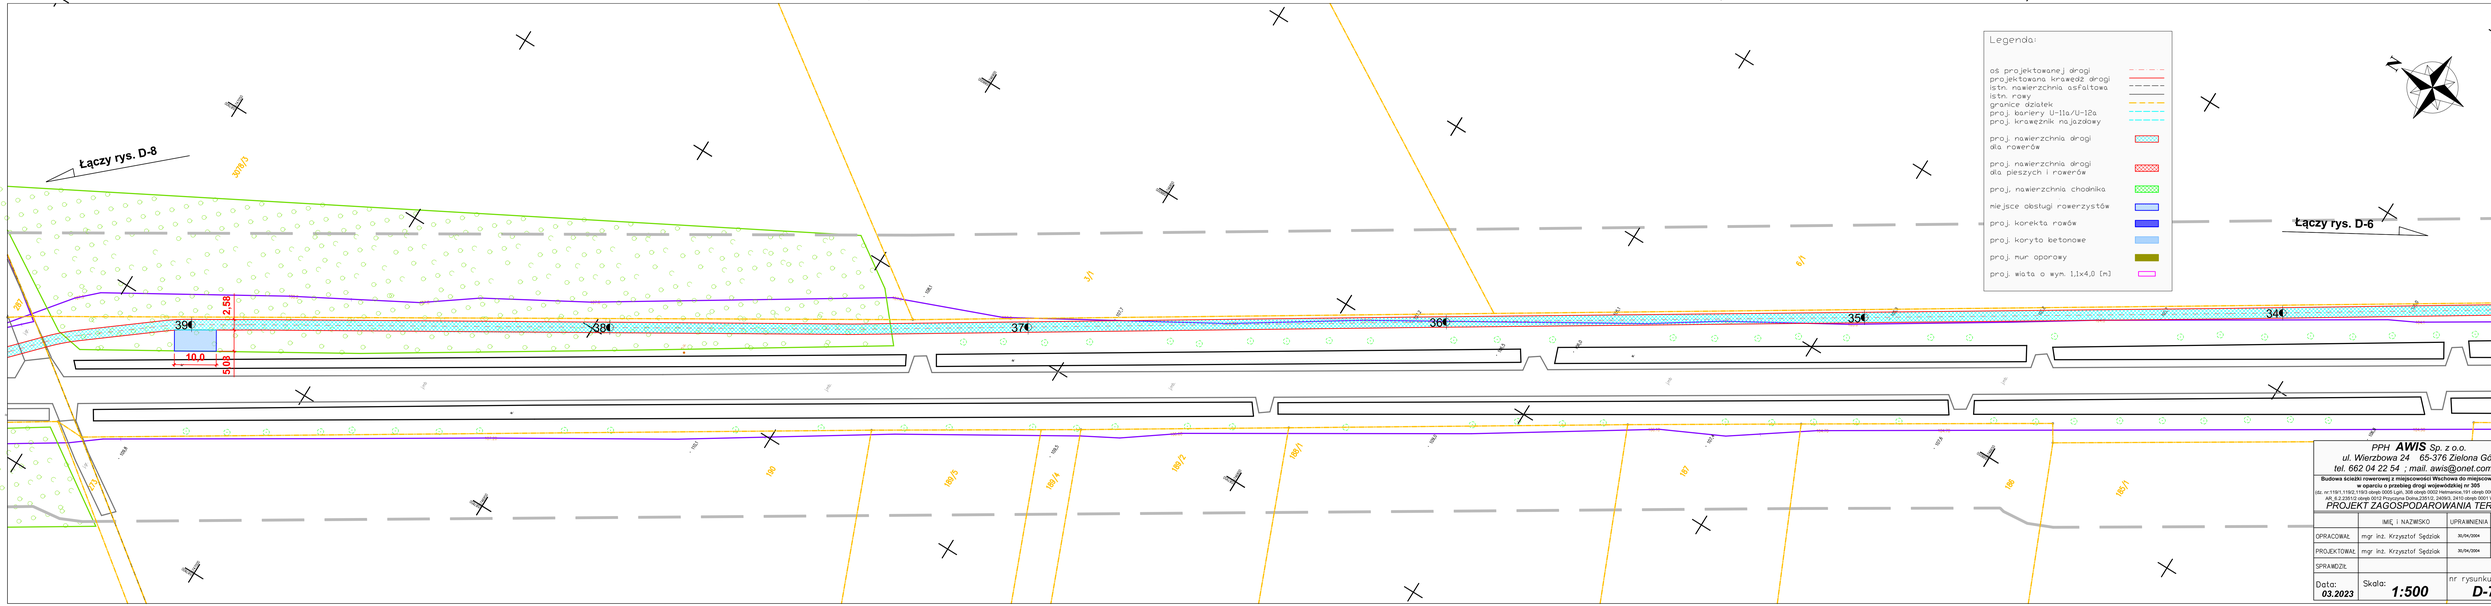
Łączy rys. D-8
Łączy rys. D-6
Legenda:
oś projektowanej drogi
projektowana krawędź drogi
istn. nawierzchnia asfaltowa
istn. rowy
granice działek
proj. bariery U-11a/U-12a
proj. krawężnik najazdowy
proj. nawierzchnia drogi dla rowerów
proj. nawierzchnia drogi dla pieszych i rowerów
proj. nawierzchnia chodnika
miejsce obsługi rowerzystów
proj. korekta rowów
proj. koryto betonowe
proj. mur oporowy
proj. wiata o wym. 1,1x4,0 [m]
N
39
38
37
36
35
34
2,58
5,00
10,0
3,0
3,0
3