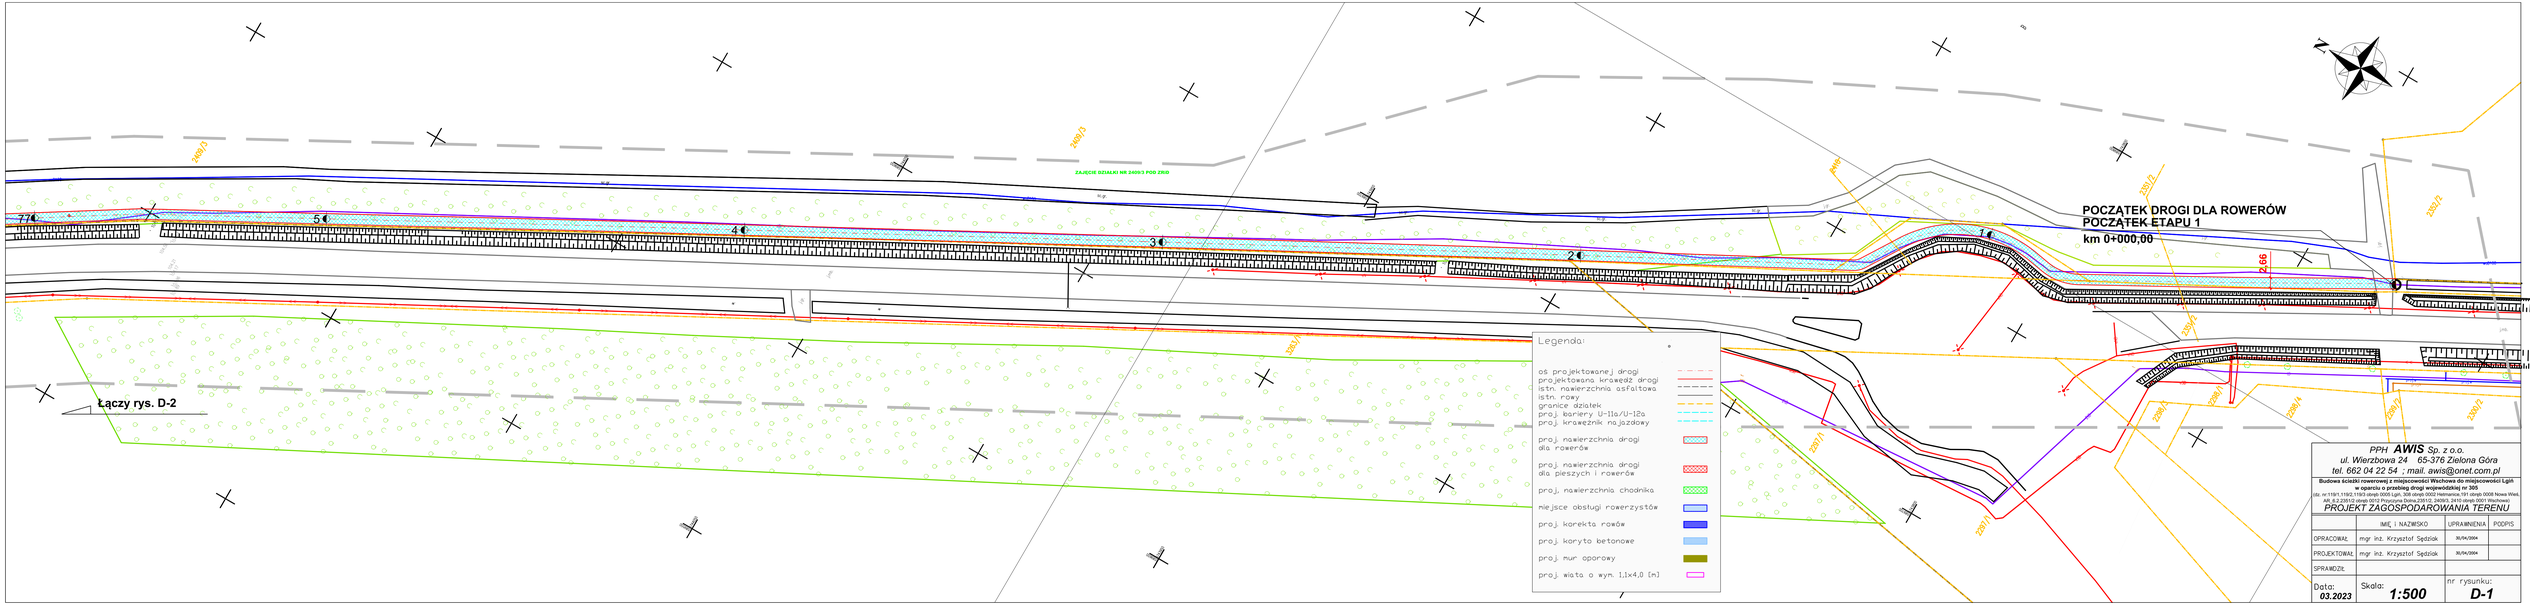

PPH **AWIS** Sp. z o.o.
ul. Wierzbowa 24 65-376 Zielona Góra
tel. 662 04 22 54 ; mail. awis@onet.com.pl

Budowa ścieżki rowerowej z miejscowości Wschowa do miejscowości Lgiń w oparciu o przebieg drogi wojewódzkiej nr 305

(dz. nr 119/1,119/2,119/3 obręb 0005 Lgiń, 308 obręb 0002 Wschowa, 191 obręb 0008 Nowa Wieś, AR_6,2,235/12 obręb 0012 Przyczyna Dolna,235/12, 2409/3, 2410 obręb 0001 Wschowa)

PROJEKT ZAGOSPODAROWANIA TERENU

	IMIĘ I NAZWISKO	UPRAWNIENIA	PODPIS
OPRACOWAŁ	mgr inż. Krzysztof Sędziak	30/04/2004	
PROJEKTOWAŁ	mgr inż. Krzysztof Sędziak	30/04/2004	
SPRAWDZIŁ			

Data:	Skala:	nr rysunku:
03.2023	1:500	D-1