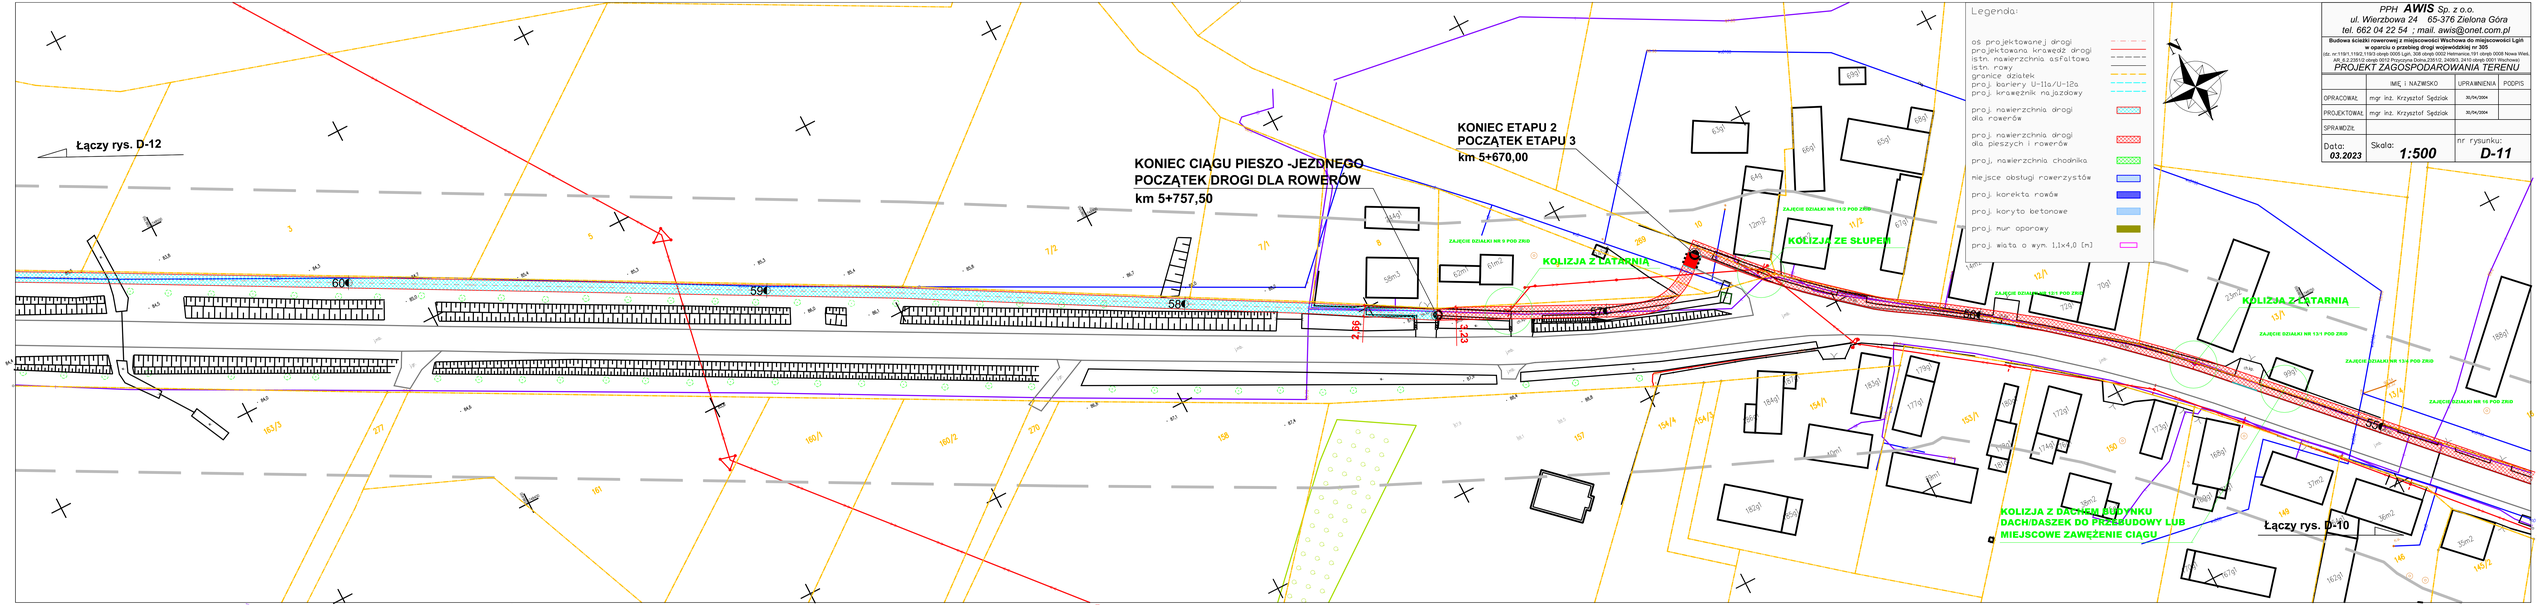
Łączy rys. D-12
KONIEC CIĄGU PIESZO -JEZDNEGO
POCZĄTEK DROGI DLA ROWERÓW
km 5+757,50
KONIEC ETAPU 2
POCZĄTEK ETAPU 3
km 5+670,00
KOLIZJA Z LATARNIĄ
KOLIZJA ZE SŁUPEM
KOLIZJA Z LATARNIĄ
KOLIZJA Z DACHEM BUDYNKU
DACHÓWKA DO PRZEBUDOWY LUB
MIEJSCOWE ZAWĘŻENIE CIĄGU
Łączy rys. D-10
ZAJĘCIE DZIAŁKI NR 5 POD ZRID
ZAJĘCIE DZIAŁKI NR 113 POD ZRID
ZAJĘCIE DZIAŁKI NR 131 POD ZRID
ZAJĘCIE DZIAŁKI NR 134 POD ZRID
ZAJĘCIE DZIAŁKI NR 16 POD ZRID
Legenda:
oś projektowanej drogi
projektowana krawędź drogi
istn. nawierzchnia asfaltowa
istn. rowy
granice działek
proj. bariery U-11a/U-12a
proj. krawężnik najazdowy
proj. nawierzchnia drogi dla rowerów
proj. nawierzchnia drogi dla pieszych i rowerów
proj. nawierzchnia chodnika
miejsce obsługi rowerzystów
proj. korekta rowów
proj. koryto betonowe
proj. mur oporowy
proj. wiata o wym. 1,1x4,0 [m]
PPH AWIS Sp. z o.o.
ul. Wierzbowa 24 65-376 Zielona Góra
tel. 662 04 22 54 ; mail. awis@onet.com.pl
Budowa ścieżki rowerowej z miejscowości Wschowa do miejscowości Lgiń w oparciu o przebieg drogi wojewódzkiej nr 305
obr. nr 1191,1192,1193 obręb 0005 Lgiń, 308 obręb 0002 Hermanice,191 obręb 0008 Nowa Wieś, AR. 8,2,2281/2 obręb 0012 Przyczyna Dolna,2301/2, 2459/3, 2459/1 obręb 0001 Wschowa
PROJEKT ZAGOSPODAROWANIA TERENU
IMIĘ i NAZWISKO | UPRAWNIENIA | PODPIS
OPRACOWAŁ: mgr inż. Krzysztof Sędziak 35/94/2004
PROJEKTOWAŁ: mgr inż. Krzysztof Sędziak 35/94/2004
SPRAWDZIŁ:
Data: 03.2023
Skala: 1:500
nr rysunku: D-11