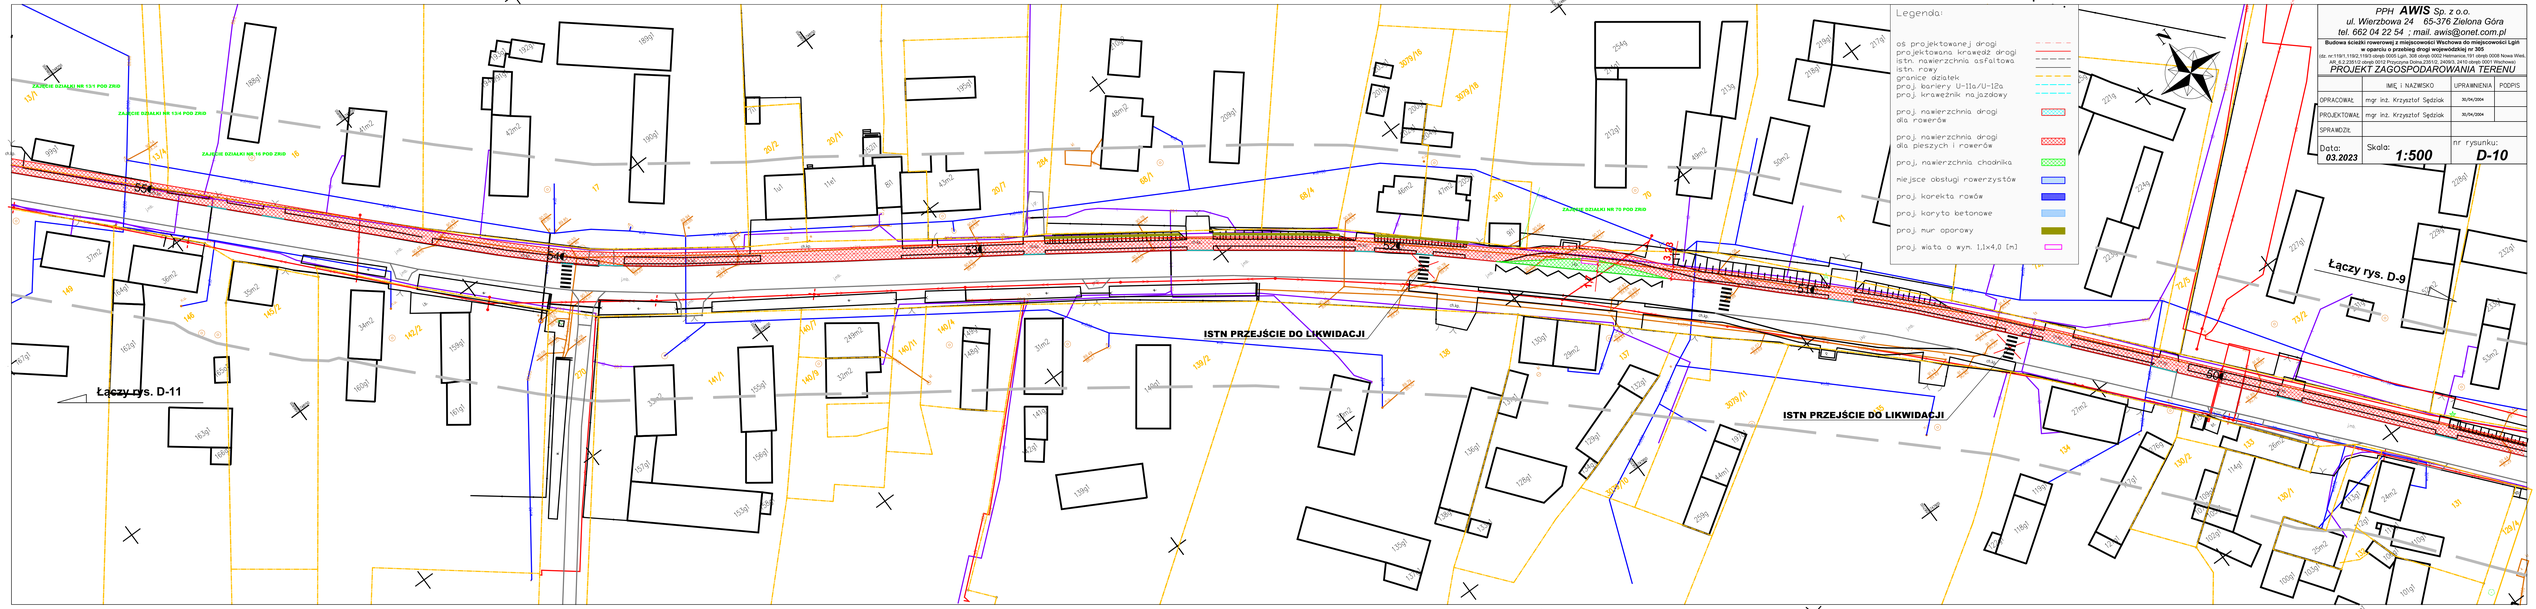

PPH **AWIS** Sp. z o.o.
ul. Wierzbowa 24 65-376 Zielona Góra
tel. 662 04 22 54 ; mail. awis@onet.com.pl

Budowa ścieżki rowerowej z miejscowości Wschowa do miejscowości Lgiń w ciągu o przebiegu drogi wojewódzkiej nr 305

dz. nr 1191,1192,1193 obręb 0005 Lgiń, 308 obręb 0002 Hermanice,191 obręb 0008 Nowa Wieś, AR. 8,2,2281/2 obręb 0012 Przyczyna Dolna,2851/2, 2459/3, 2459/1 obręb 0001 Wschowa

PROJEKT ZAGOSPODAROWANIA TERENU

	IMIĘ i NAZWISKO	UPRAWNIENIA	PODPIS
OPRACOWAŁ:	mgr inż. Krzysztof Sędziak	35/04/2004	
PROJEKTOWAŁ:	mgr inż. Krzysztof Sędziak	35/04/2004	
SPRAWDZIŁ:			

Data: **03.2023** Skala: **1:500** nr rysunku: **D-10**