


RZUT III PIĘTRA

F R A G M E N T

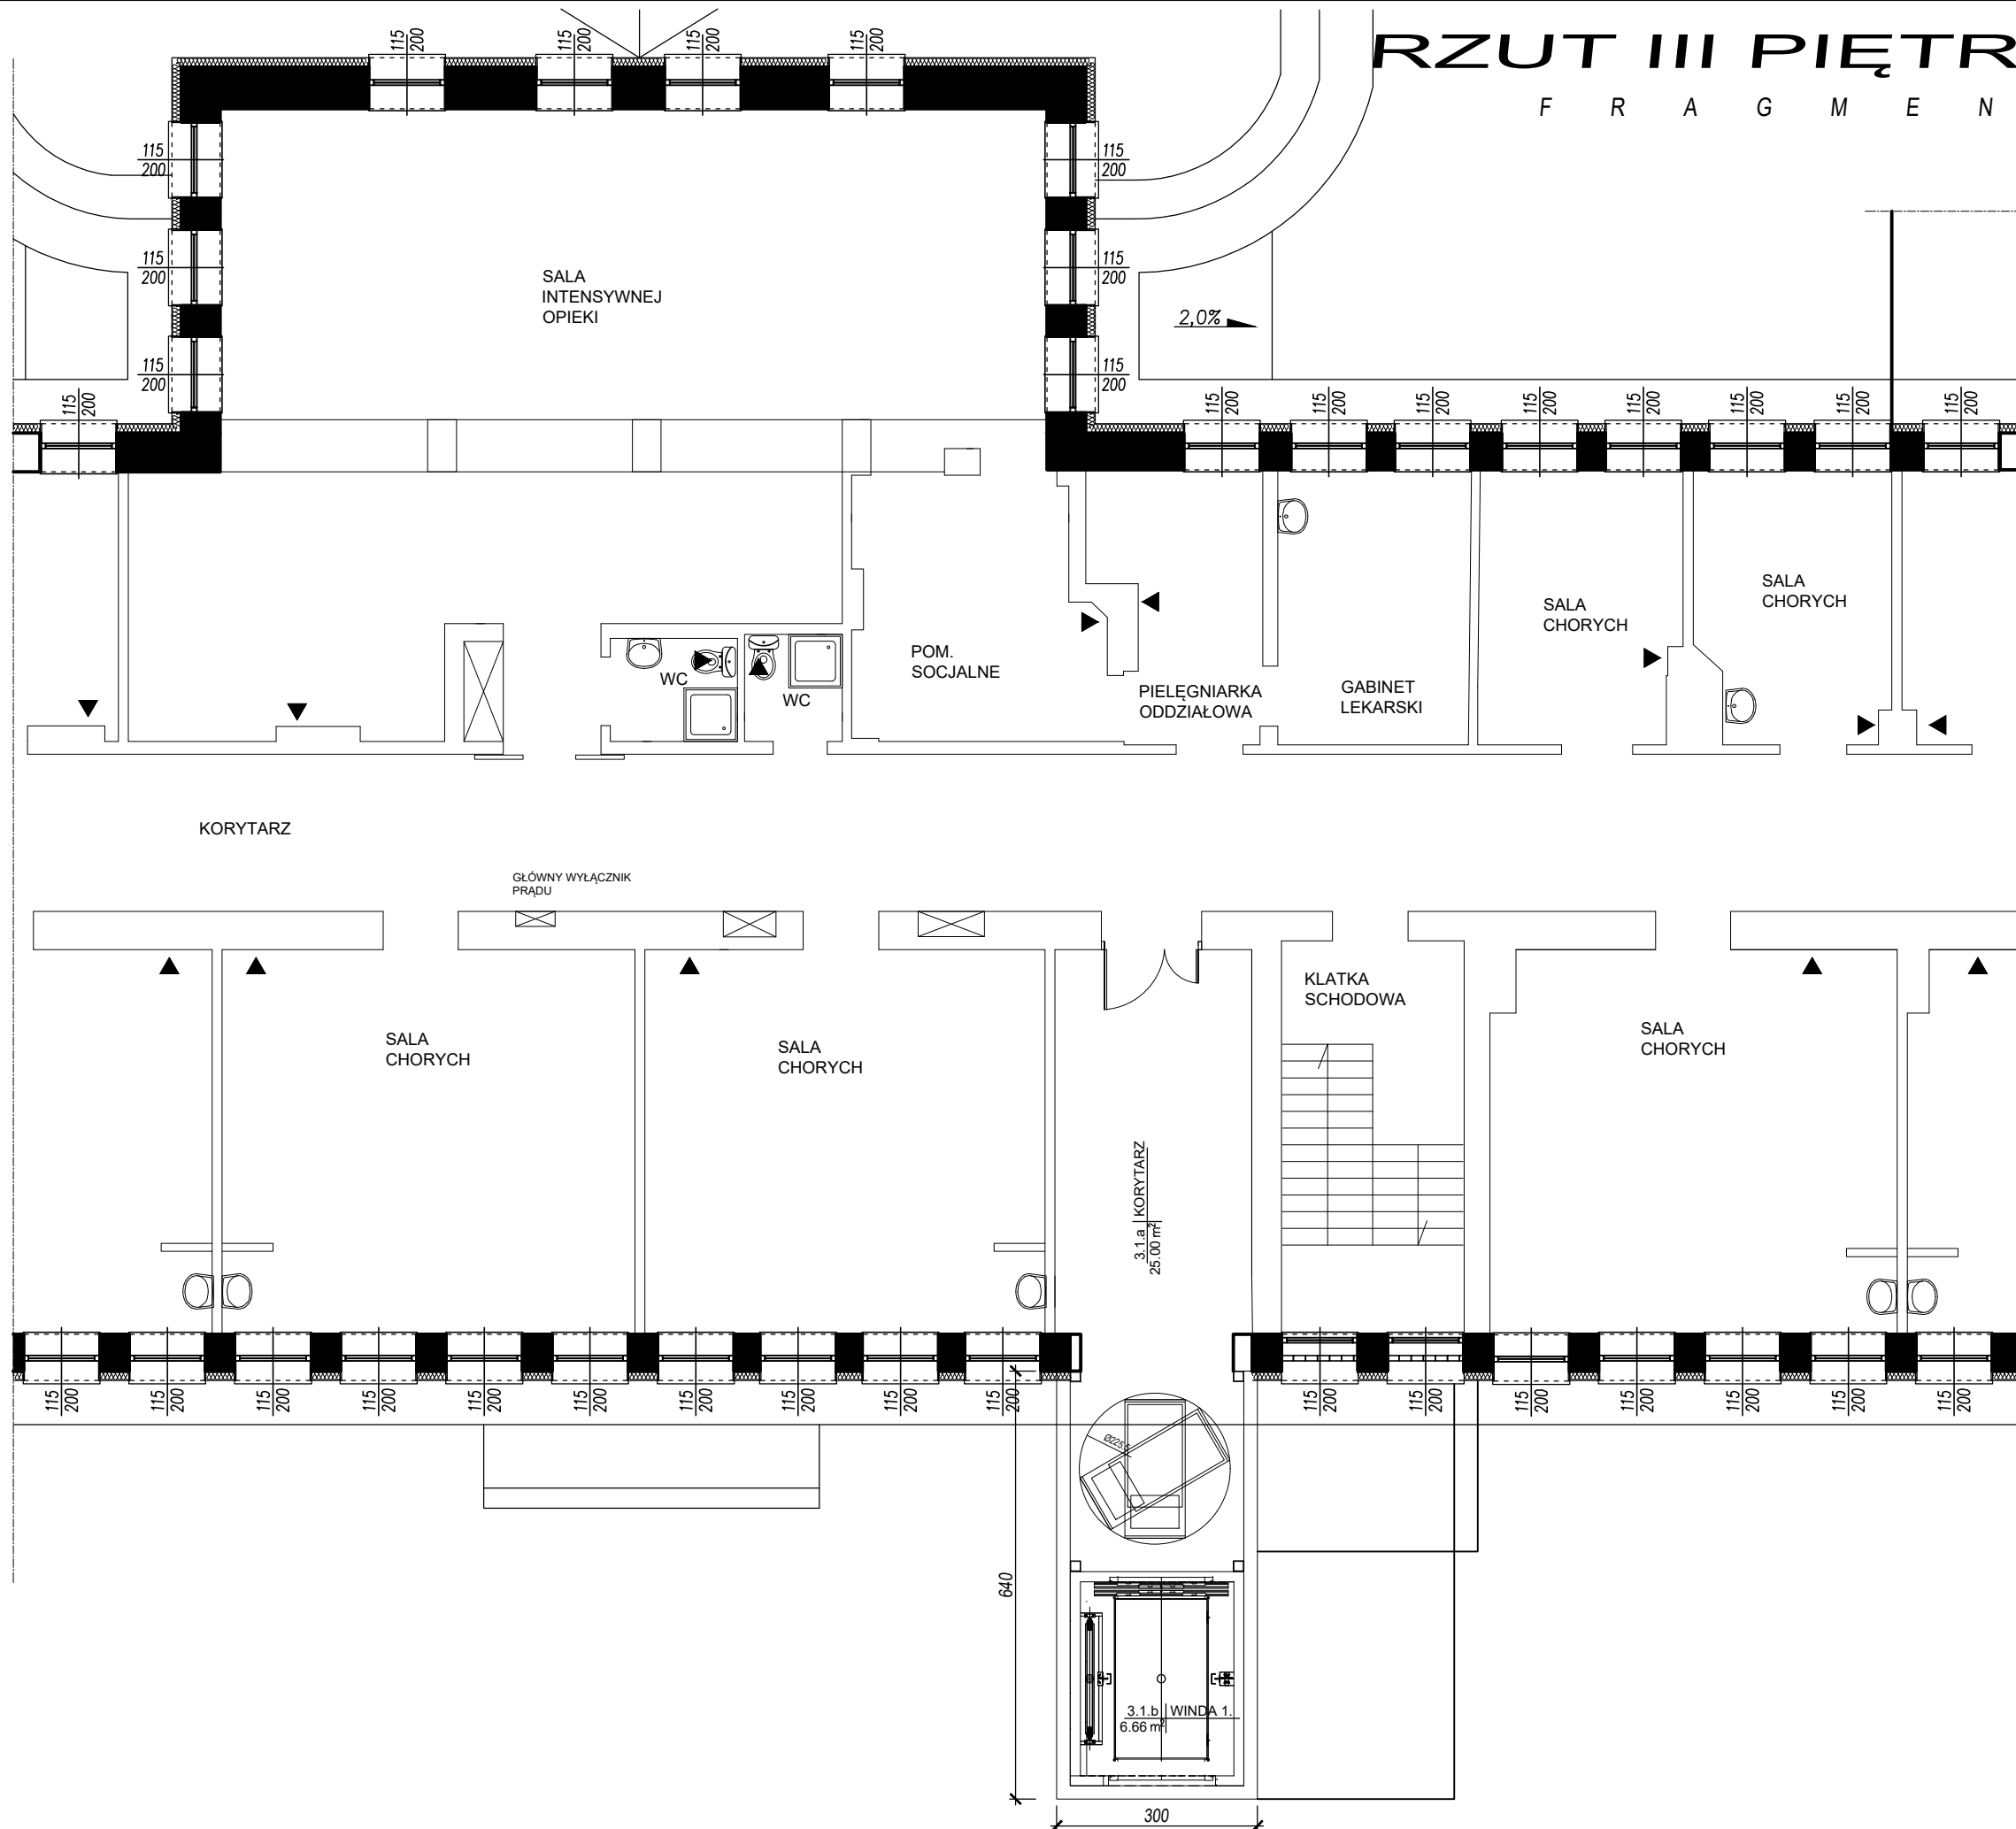

UL. KATOWICKA 77B/4. 61-131 POZNAŃ,

Nazwa inwestycji:
**ROZBUDOWA Z PRZEBUDOWĄ BUDYNKU "B",
 CENTRUM ZDROWIA MAZOWSZA ZACHODNIEGO**

Inwestor:
 CENTRUM ZDROWIA MAZOWSZA
 ZACHODNIEGO SP.Z O.O.
 UL. LIMANOWSKIEGO 30, 96-300 ŻYRARDÓW

Adres obiektu:
 UL. LIMANOWSKIEGO 30, 96-300 ŻYRARDÓW,
 woj. mazowieckie, nr ewid. dz. 2587/11,
 ark.7, obręb 0002

Stadium
**KONCEPCJA
 PROGRAMOWO-PRZESTRZENNA**

Rysunek
 RZUT III PIĘTRA -
 ROZBUDOWA - WINDA
 PRZEBUDOWA - KOMUNIKACJA

Projektował mgr inż. arch.
 Justyna Syller
 nr upr. 50/WPOKK/2012

Opracow. mgr inż. arch.
 Maria Syller

Branża
 ARCH.-
 BUD.

Data
 02.2021r

Skala
 1:100

Nr rys.

A.6