
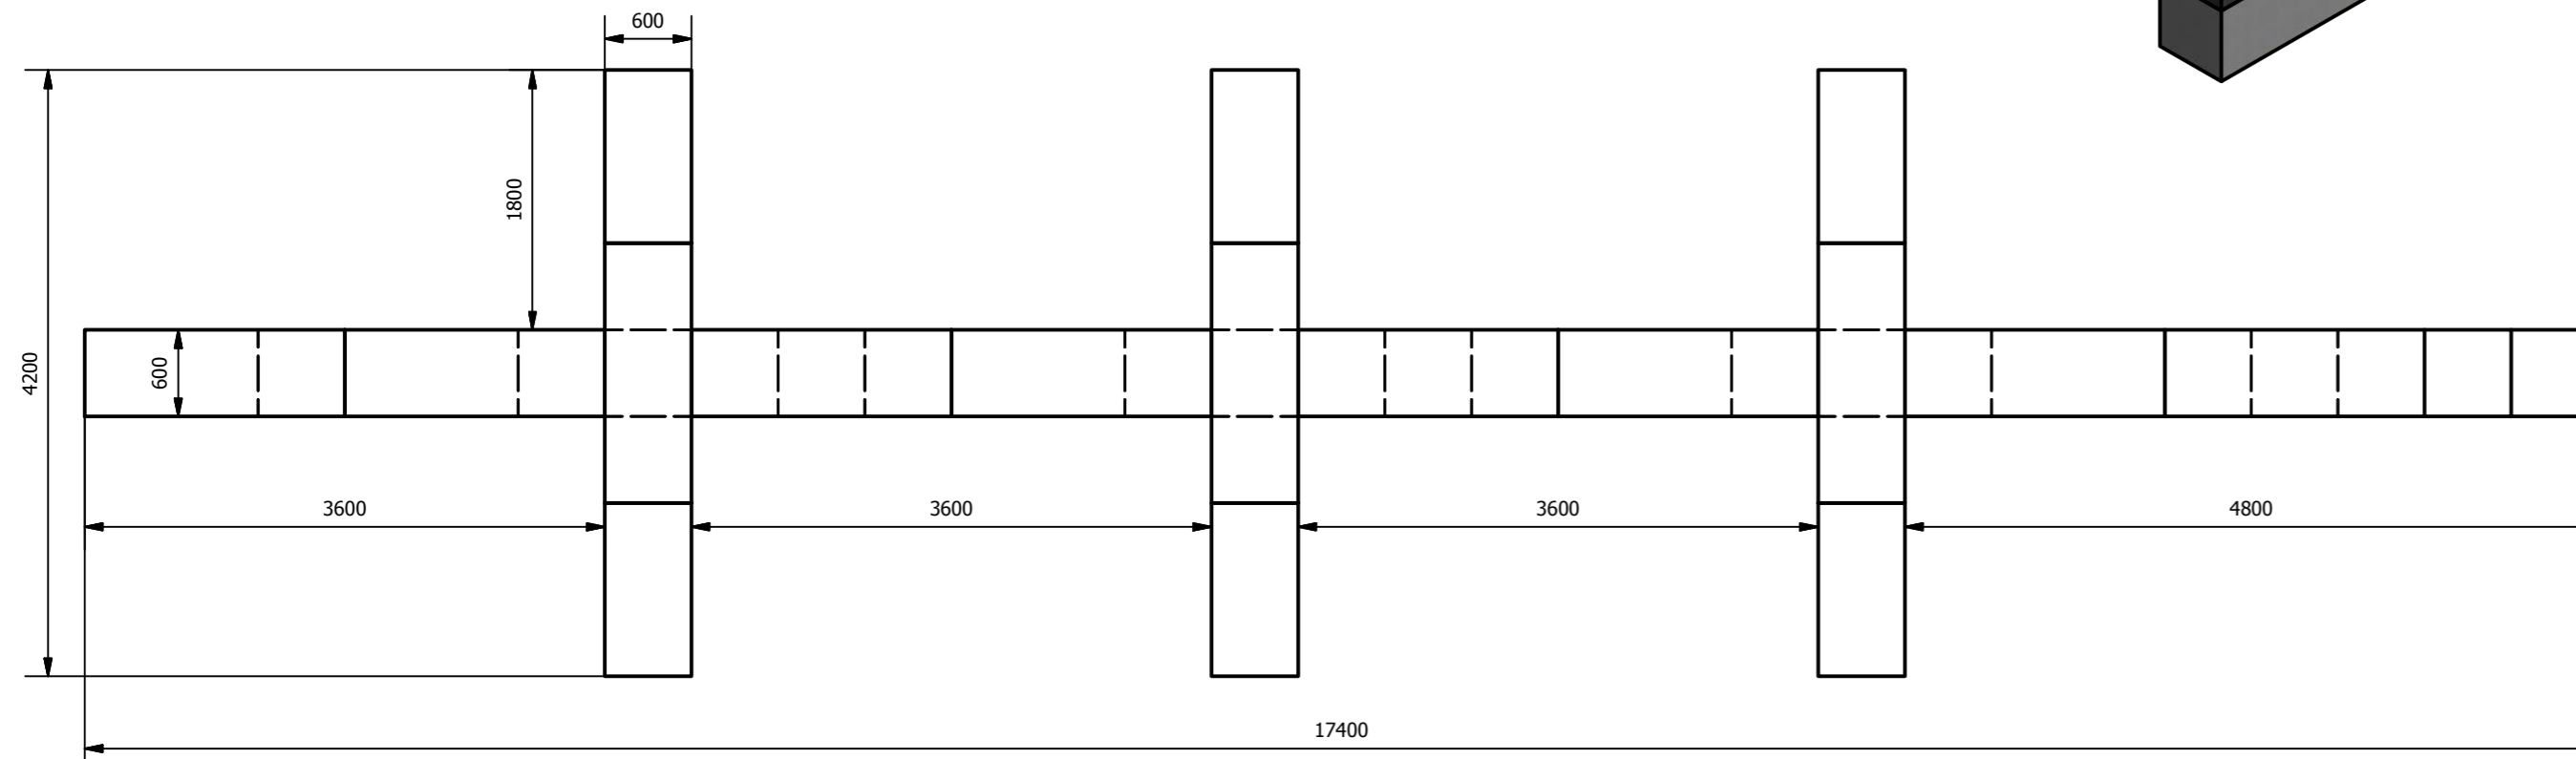


- ILOŚĆ BLOKÓW BETONOWYCH:
1. BLOK BETONOWY 600mm - 10szt.
 2. BLOK BETONOWY 1200mm - 38szt.
 3. BLOK BETONOWY 1800mm - 60szt.

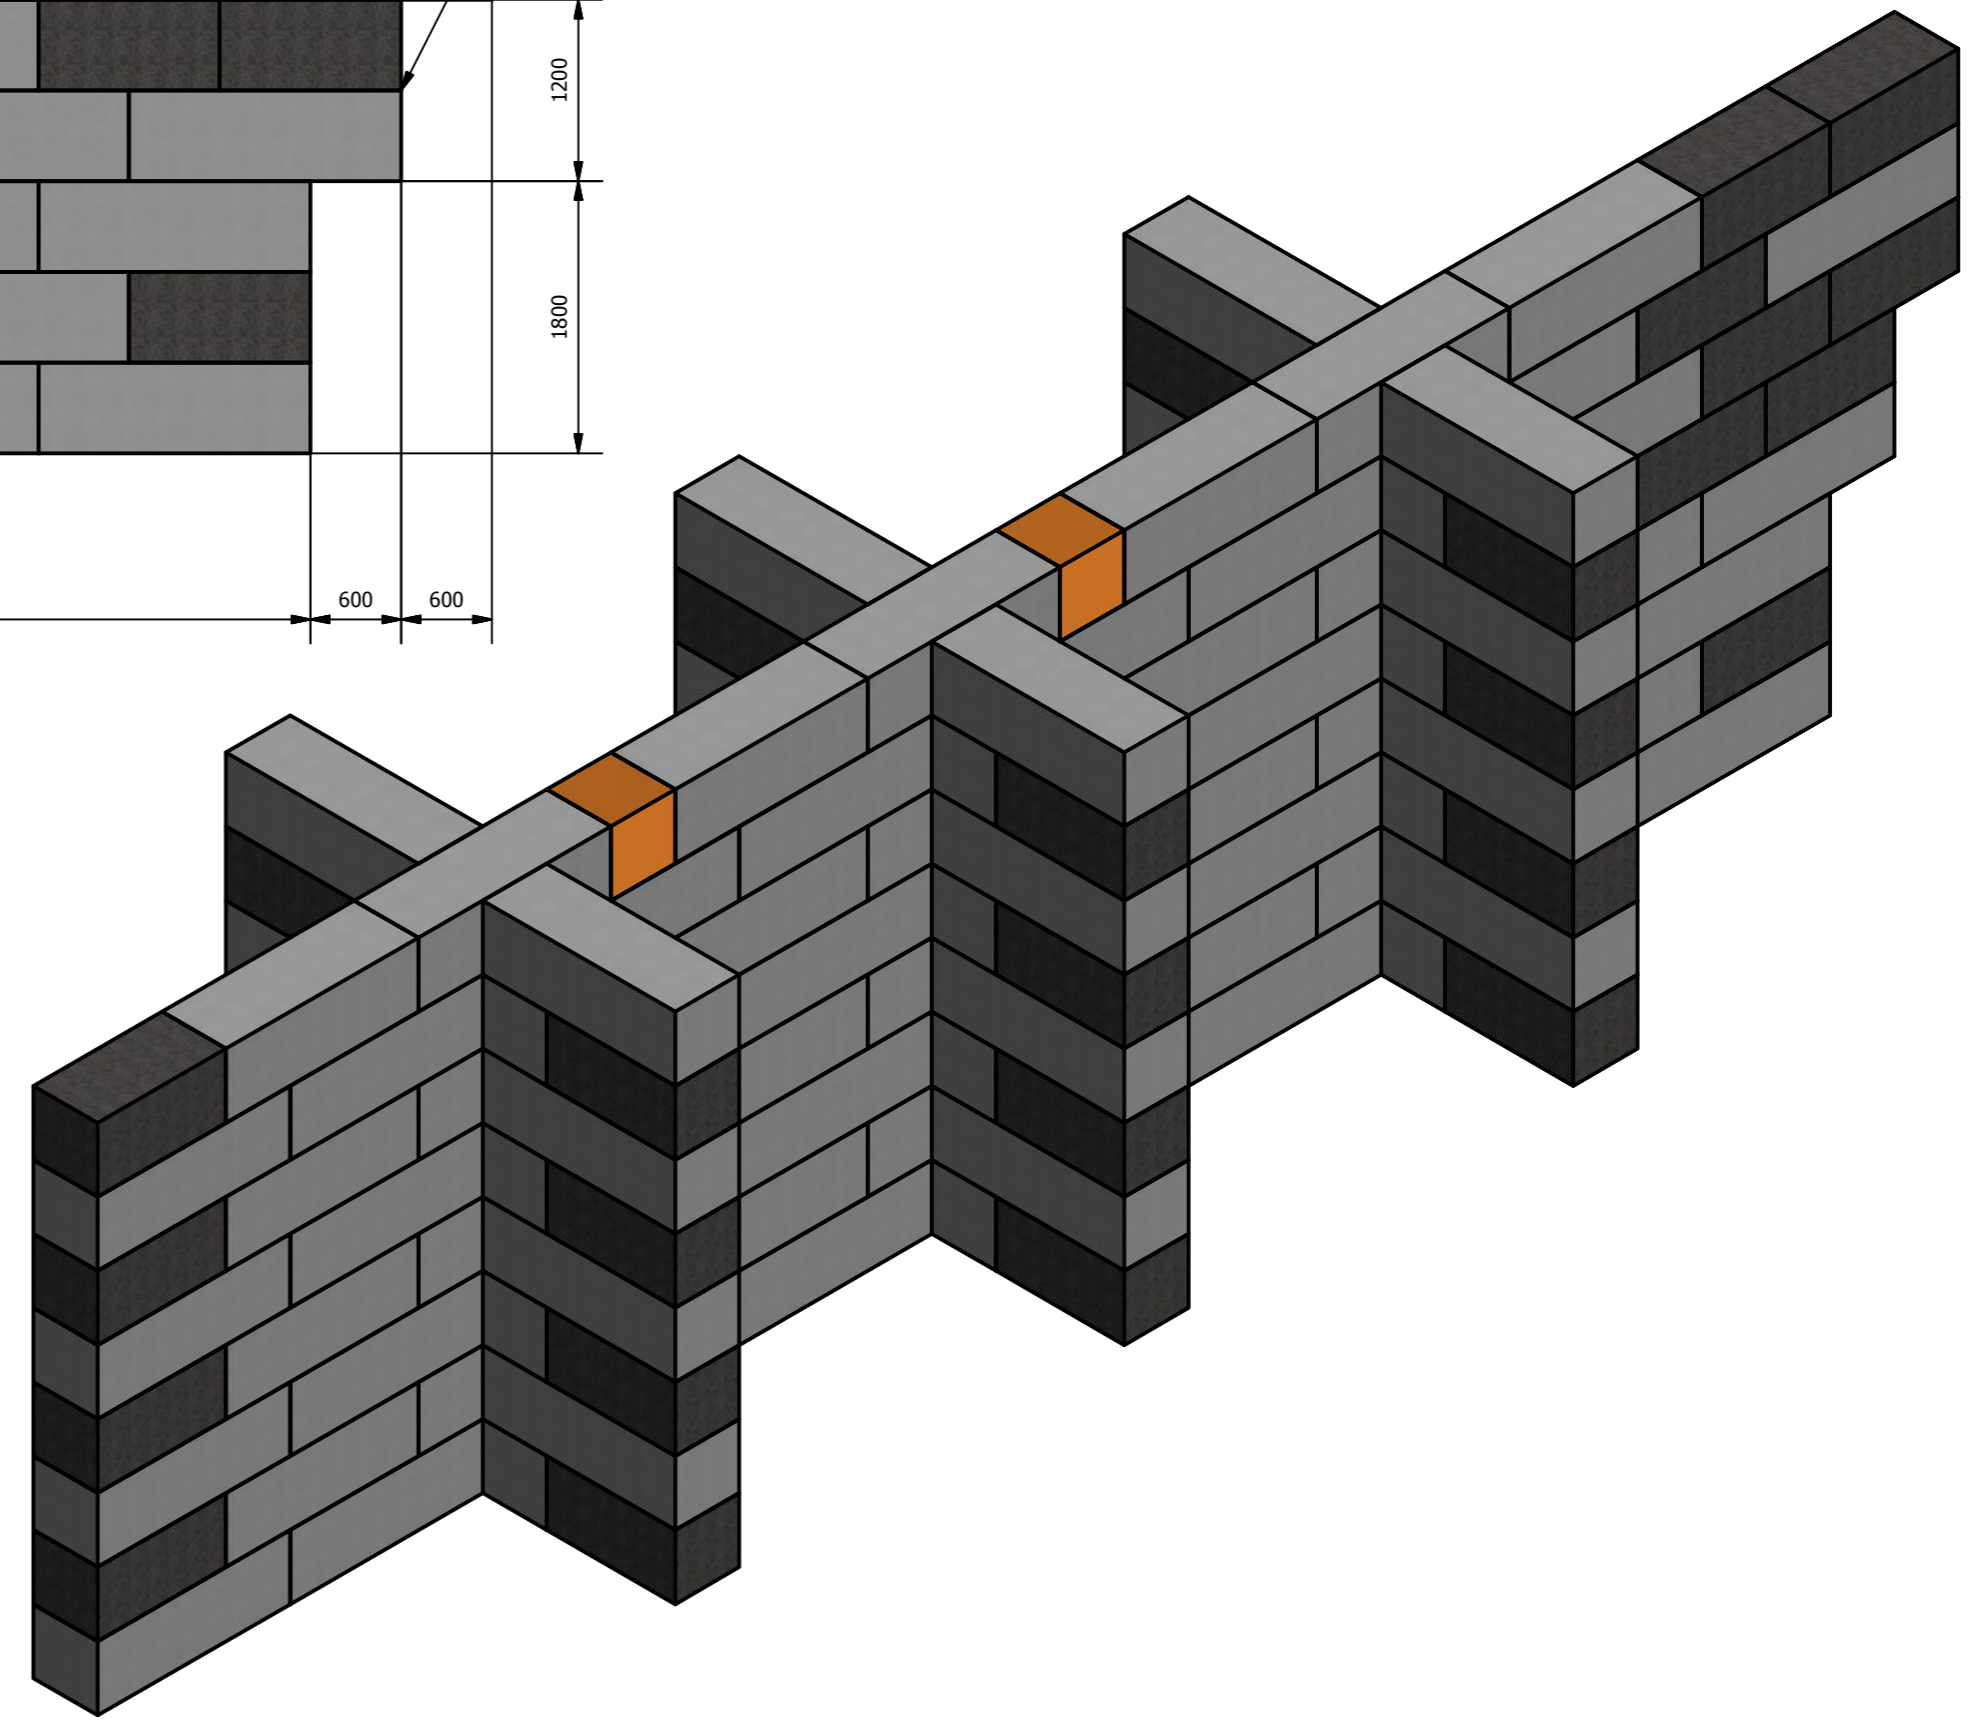

Created by IronCad2020		CEMENTOWNIA ODRA S.A.			
Skala	1:50	Projektował	Imię i Nazwisko K. Hartyn Leszczyński	Podpis	Data 16.11.2021r.
Format	A3	Kreślił	K. Hartyn Leszczyński		16.11.2021r.
Materiał	BETON	Zatwierdził			
Masa	kg				
Nazwa rys.	Tytuł projektu MUR OPOROWY			Nr rys.	
<small>WSZELKIE PRAWA KOPIOWANIA I ROZPOWSZECHNIANIA BEZ ZDGOY AUTORA ZASTRZEŻONE</small>					