


INWENTARYZACJA POMIESZCZEŃ WYDZIAŁU GK SZTUM UL. Mickiewicza 39B  
 skala 1:50

parter

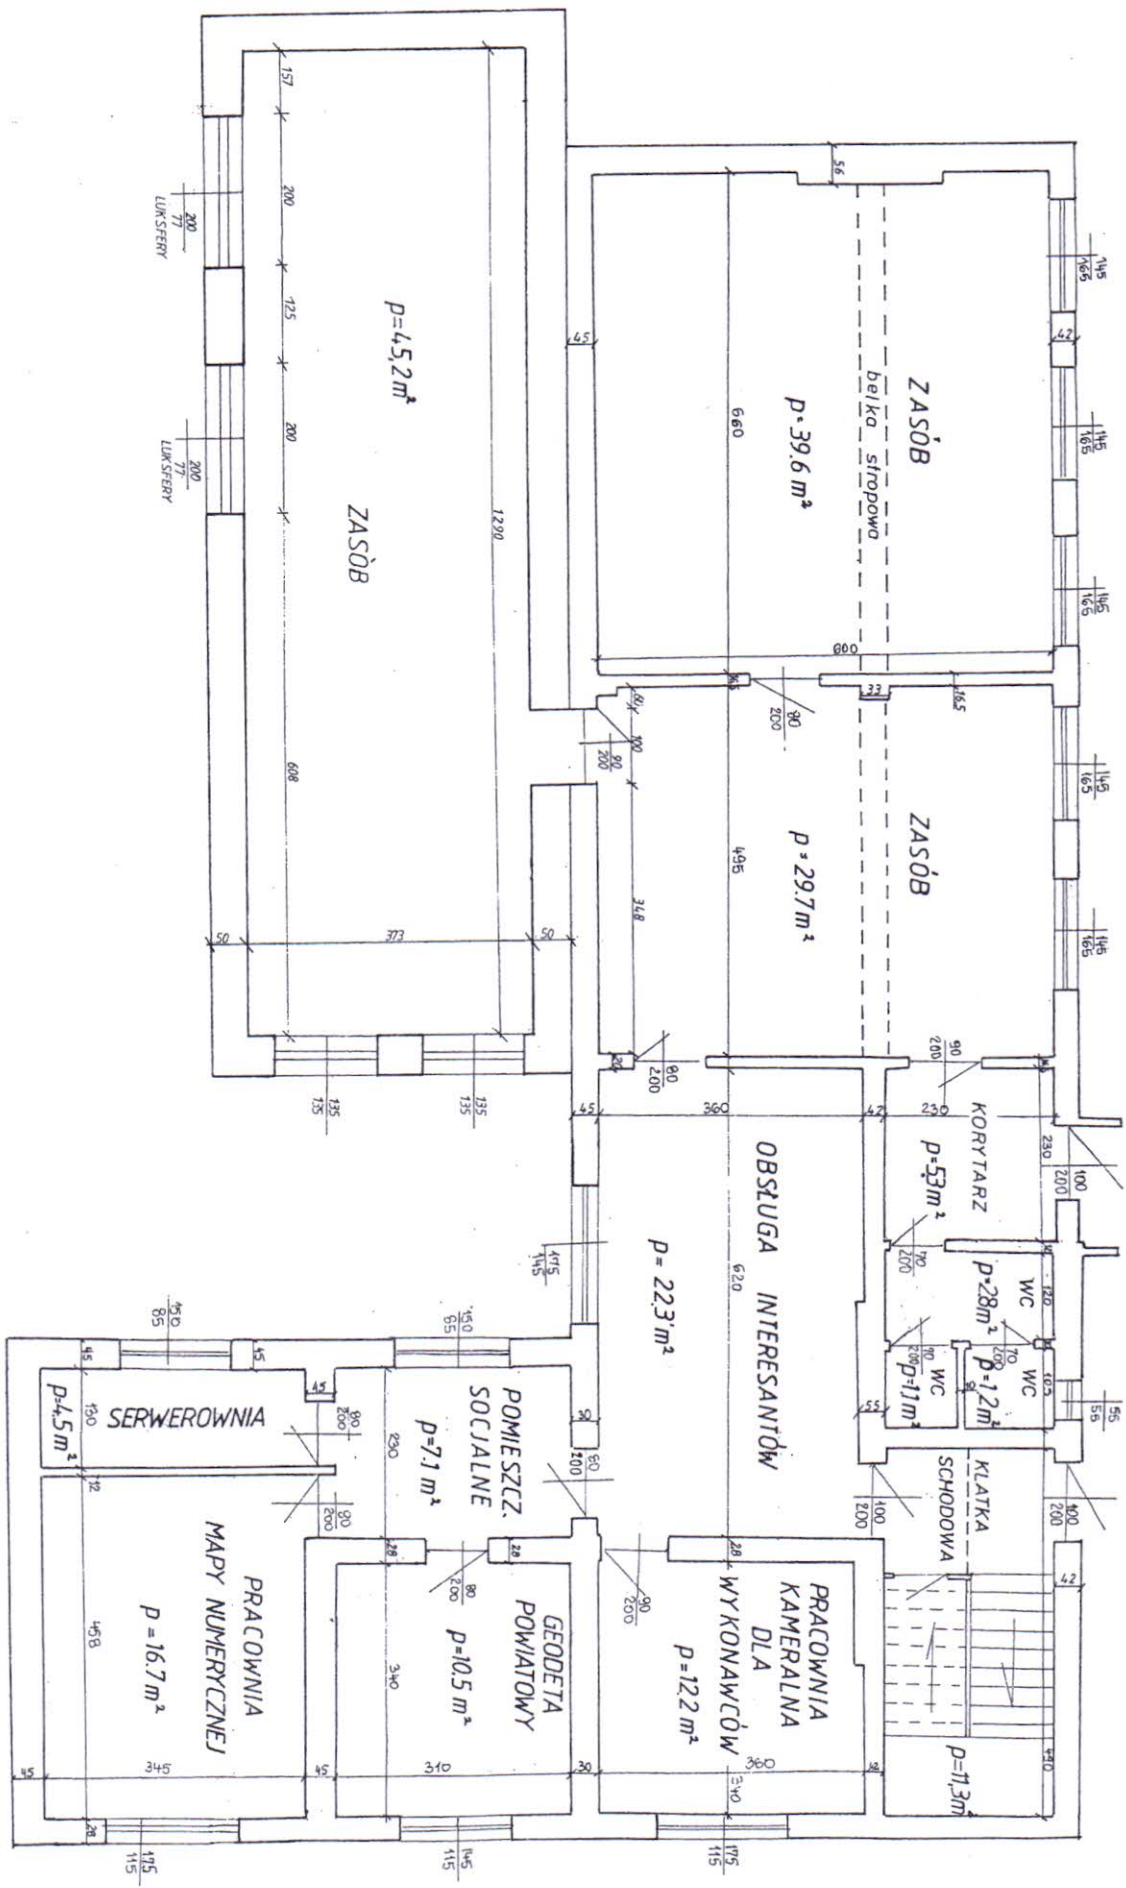

sporządziła Danuta Ossowska

# INWENTARYZACJA POMIESZCZEŃ WYDZIAŁU GK SZTUM UL. Mickiewicza 39B

skala 1:50

piętro

