


ul. Średzka

p.p. 85,00 m n.p.m.

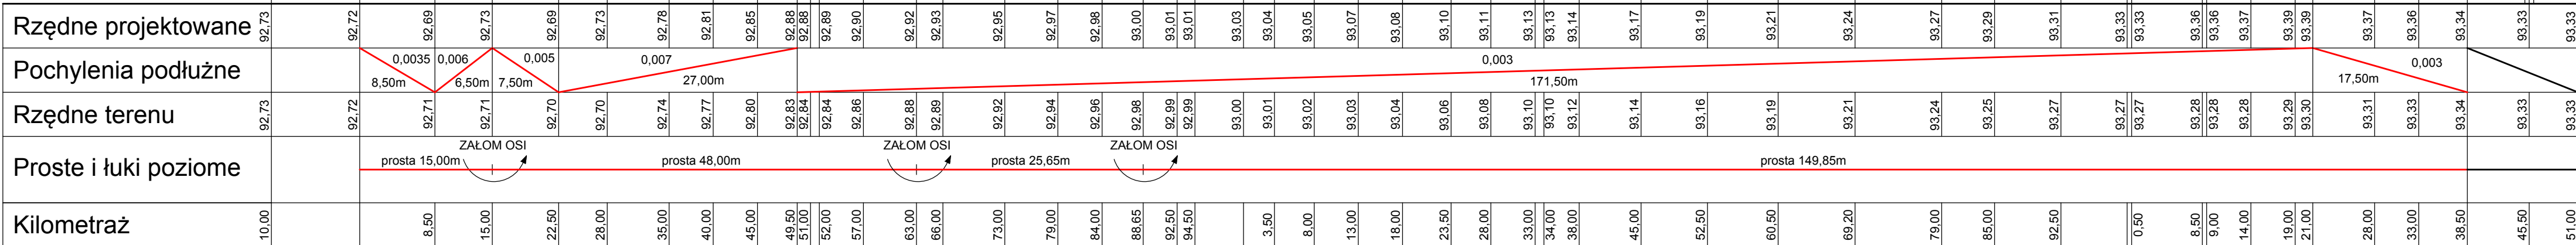

km i hm

0,0

0,1

0,2



GLOB-PROJEKT
BIURO USŁUG PROJEKTOWYCH
ADRES DO KORESPONDENCJI:
UL. KACZĘCOWA 6
60-175 POZNĄŃ

ADRES PRACOWNI:
UL. PALACZA 120E/4
60-278 POZNĄŃ
TEL: 61/ 662 13 56
FAX: 61/ 867 80 82
E-MAIL: globprojekt@wp.pl

Inwestor:	Zarząd Dróg Powiatowych w Poznaniu ul. Zielona 8, 61-851 Poznań	Data:	02.2018
Zamawiający:	Zarząd Dróg Powiatowych w Poznaniu ul. Zielona 8, 61-851 Poznań		
Obiekt:	REMONT DROGI POWIATOWEJ NR 2489P, UL. ŚREDZKIEJ I KÓRNICKEJ W SWARZĘDZU, NA ODCINKU OD RONDA DO UL. GRANICZNEJ		
Branża:	DROGOWA		
Stanowisko:	Imię i nazwisko:	Nr uprawnień:	Specjalność:
Projektant:	mgr inż. Paweł Solecki	WKP/0274/POOD/10	Drogowa
Opracował:	mgr inż. T. Sochacki	-	-
Sprawdzający:	inż. Adam Solecki	78/75/Pw	Drogowa
Treść rysunku:	PRZEKRÓJ PODŁUŻNY - UL. ŚREDZKA		Skala:
Stadium:	PROJEKT WYKONAWCZY		Nr rys.: 4/8