




ELEWACJA POŁUDNIOWA

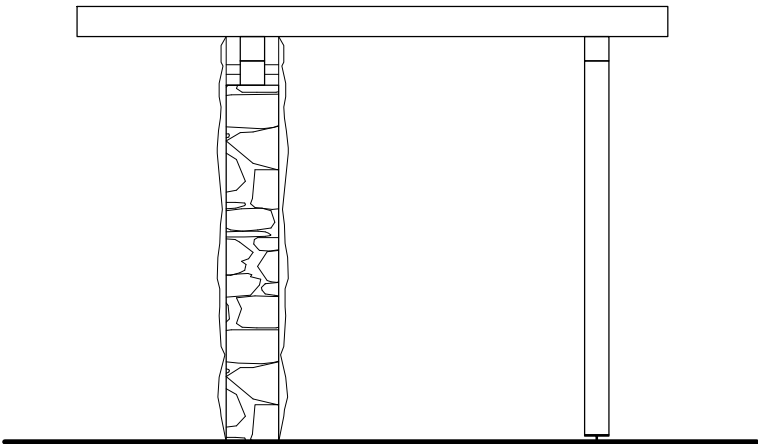

ELEWACJA WSCHODNIA

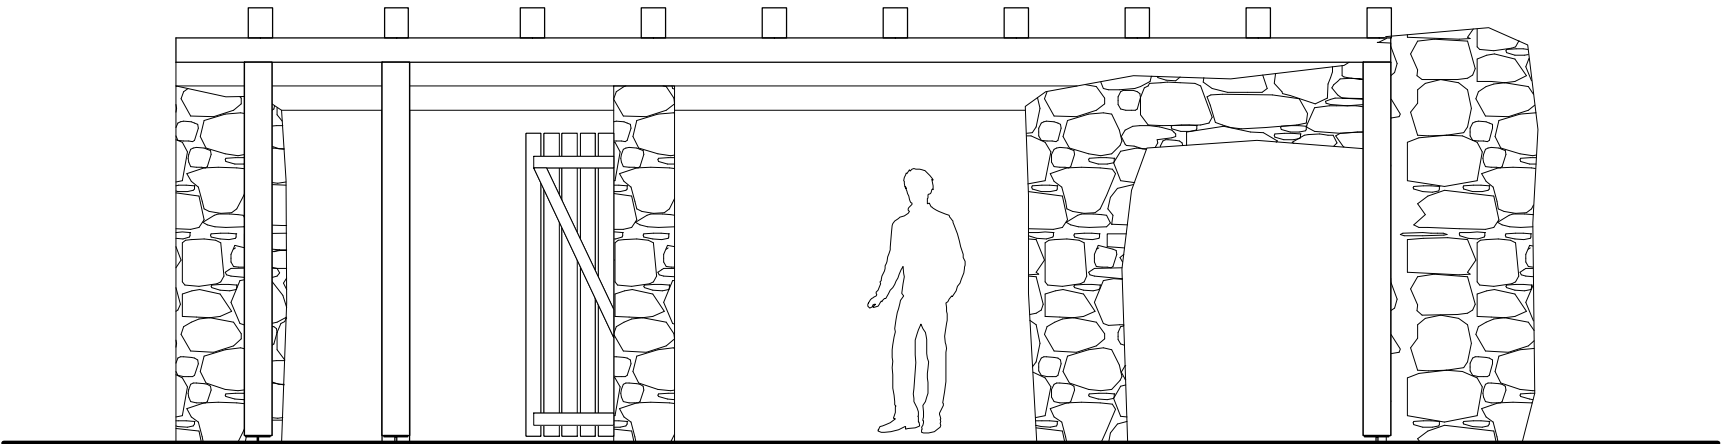

ELEWACJA PÓŁNOCNA

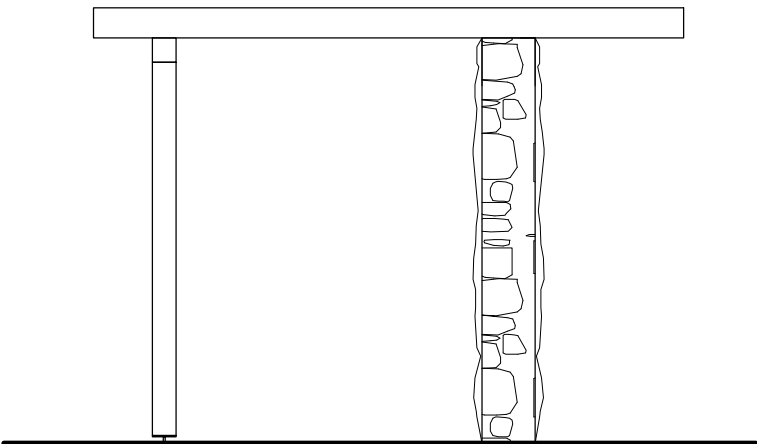

ELEWACJA ZACHODNIA

| PROJEKT ARCHITEKTONICZNO-BUDOWLANY branża architektura | | |
|--|------------------|--------|
| nazwa i adres obiektu budowlanego: | | |
| Zagospodarowanie terenu "Nad Popradem" pomiędzy aleją spacerową a rzeką Poprad w Muszynie na działkach nr: 242/1, 1150/4, 222/1, 221/1, 218, 217, 216/1, 215/1, 208, 207, 206, 205, 201/1, 226/7, 226/6 w Muszynie | | |
| inwestor: | | |
| Miasto i Gmina Uzdrawiskowa Muszyna Rynek 31 33-370 Muszyna | | |
| przedmiot rysunku: | | |
| PERGOLA 13a - ELEWACJE | | |
| skala rysunku: | | |
| 1:50 | | |
| projektował / nr upr. budowlanych | specjalność | podpis |
| mgr inż. arch. Stanisław Franczak MPOIA/133/2011 | architektoniczna | |
| sprawdził / nr upr. budowlanych | specjalność | podpis |
| mgr inż. arch. Renata Oruba MPOIA/014/2011 | architektoniczna | |
| data / nr rysunku | | |
| listopad 2021 | | 06 |
| BIURO PROJEKTOWE Stanisław Franczak Szczawnik 38, 33-370 Muszyna, tel: 604 821 427 | | |