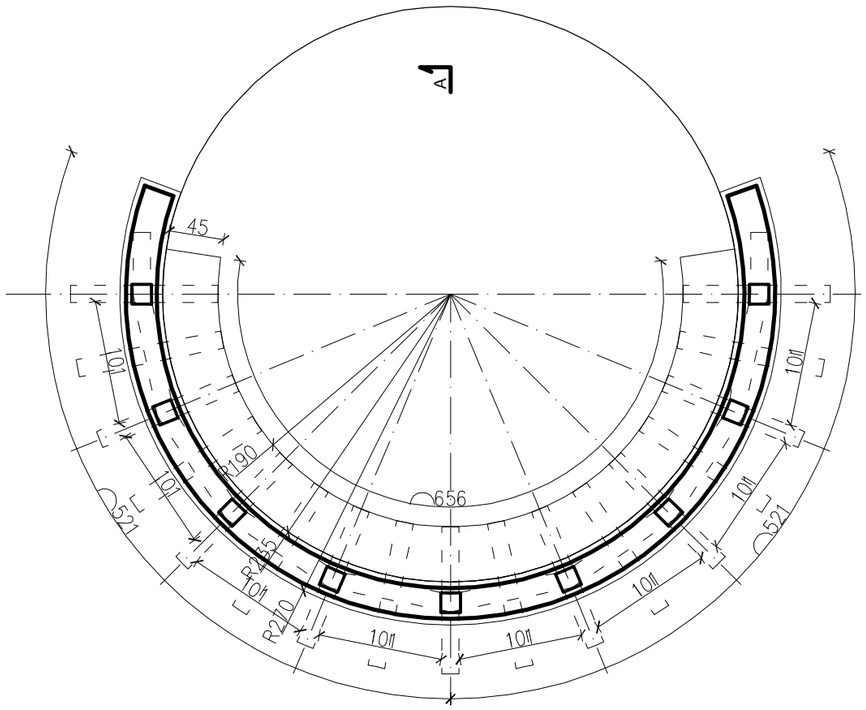

rzut podstawowy

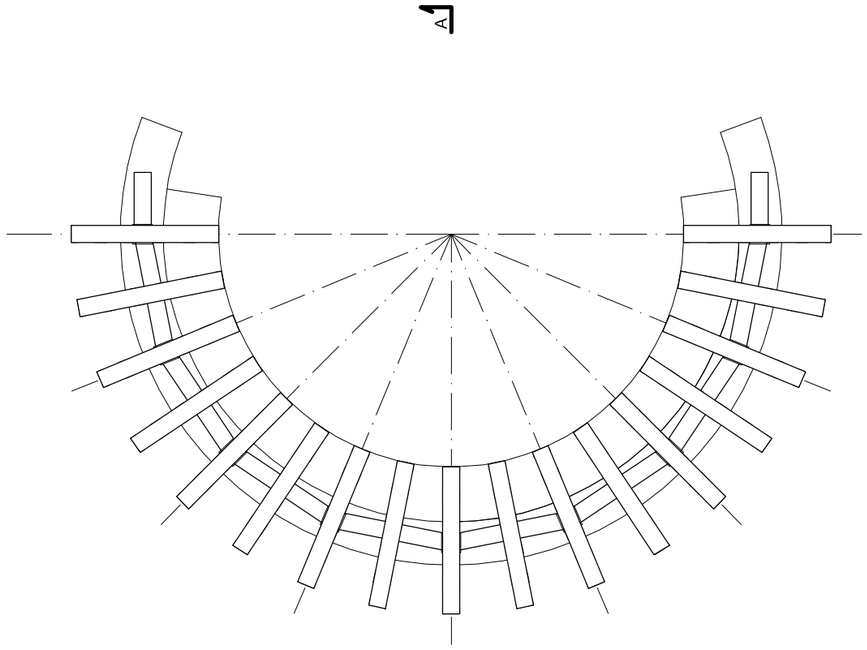

widok z góry

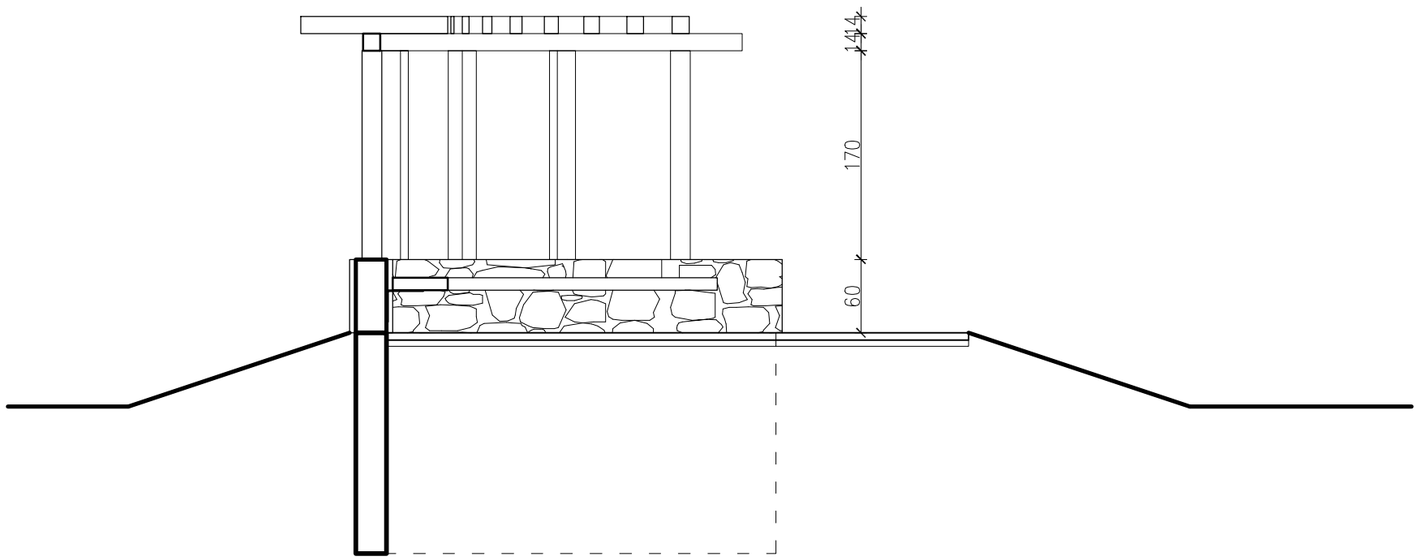

przekrój A-A

PROJEKT ARCHITEKTONICZNO-BUDOWLANY
branża architektura

nazwa i adres obiektu budowlanego:

Zagospodarowanie terenu "Nad Popradem"
pomiędzy aleją spacerową a rzeką Poprad w Muszynie
na działkach nr: 242/1, 1150/4, 222/1, 221/1, 218, 217,
216/1, 215/1, 208, 207, 206, 205, 201/1,
226/7, 226/6 w Muszynie

inwestor:

Miasto i Gmina Uzdrowiskowa Muszyna
Rynek 31
33-370 Muszyna

przedmiot rysunku:

PERGOLA 13d - RZUTY

skala rysunku:

1:50

projektował / nr upr. budowlanych	*specjalność*	*podpis*
mgr inż. arch. Stanisław Franczak MPOIA/133/2011	architektoniczna	
sprawdził / nr upr. budowlanych	*specjalność*	*podpis*
mgr inż. arch. Renata Oruba MPOIA/014/2011	architektoniczna	

data / nr rysunku

listopad 2021 — 11

BIURO PROJEKTOWE Stanisław Franczak
Szczawnik 38, 33-370 Muszyna, tel: 604 821 427