


- S1 15SZT DREWNIANY SŁUP 8X12 ( MODRZEW) C24 C27  
S2 7SZT DREWNIANY SŁUP 8X8 ( MODRZEW) C24 C27  
S3 12SZT DREWNIANY SŁUP 14X18 ( MODRZEW) C24 C27  
2xK1 3X10CM 6SZT DŁ 125CM  
K2 6SZT DŁ 365CM (110CM+255CM)  
3xK3 3X10CM 2SZT DŁ 50 CM  
1xK4 3X10CM 2SZT DŁ 60 CM  
SK- STEŻENIE KRZYŻOWE 4SZT  
SK-1 STEŻENIE KRZYŻOWE 1SZT  
SK-2 STEŻENIE KRZYŻOWE 1SZT  
ŁD- ŁATY DOCISKOWE 6X4CM MODRZEW co 50cm  
WIAZKI TARNINY 28M<sup>3</sup>

uwaga na skrajnych przesłach zastosować krzyżaki w  
srodkowej czesci przęseł

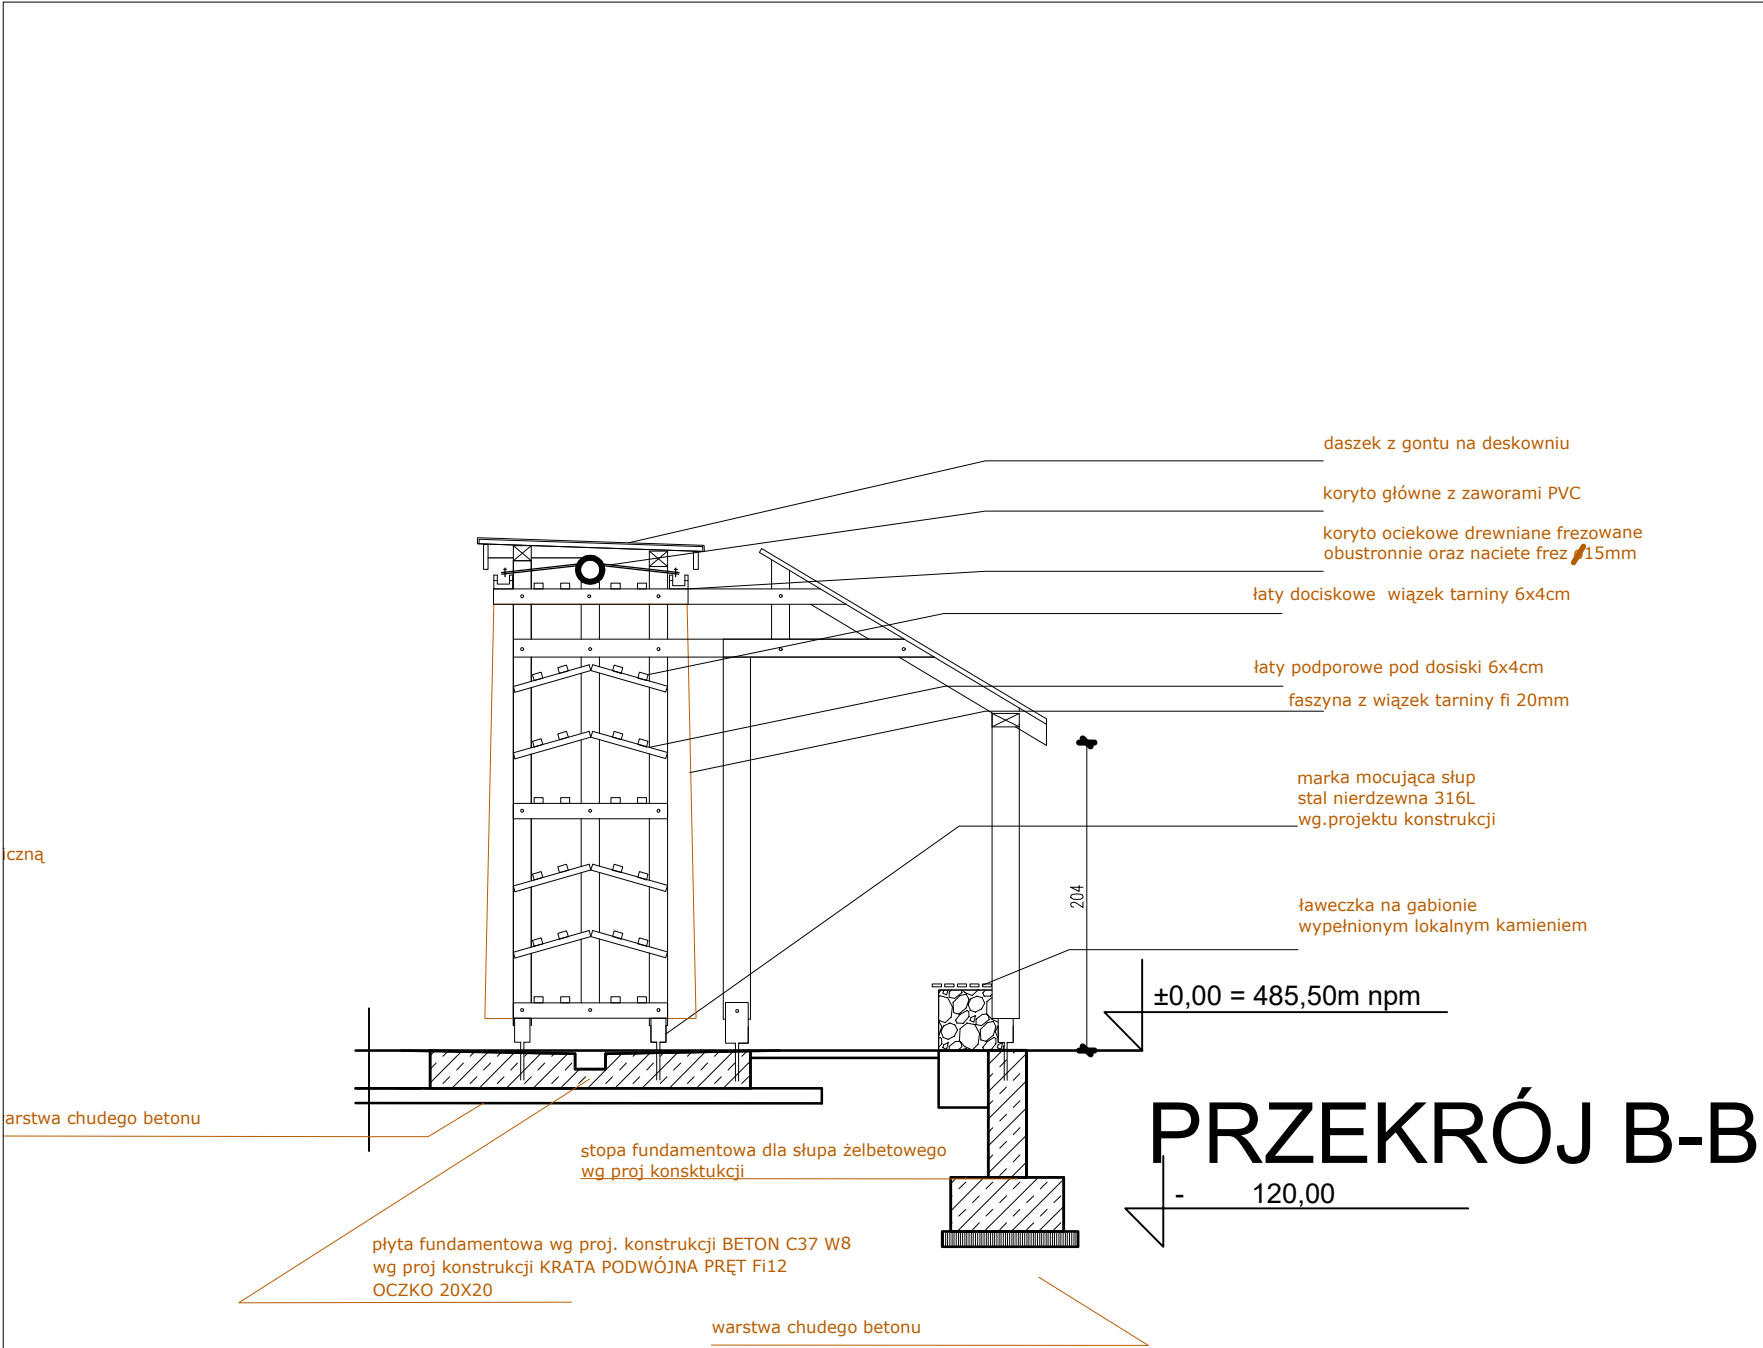

INWESTOR:



ORIENTACJA



Tom 1 zakres: "Budowa tężni solankowej wraz z zagospodarowaniem terenu w zieleń i małą architekturę w otoczeniu tężni na działce nr 1117/13 w miejscowości Niedźwiedź w Gminie Niedźwiedź".

BUDOWA OBIEKTÓW MAŁEJ ARCHITEKTURY W MIEJSCU PUBLICZNYM WRAZ Z UTWARDZENIEM TERENU W POSTACI ALIEK PARKOWYCH, TORU ROWEROWEGO, NAWIERZCHNI BEZPIECZNYCH, BUDYNKU TOILETY PUBLICZNEJ WRAZ Z WEW. INSTALACJAMI WOD-KAN I ELEKTR., KANALIZACJA SANITARNEJ WEWNĘTRZNEJ W GRUNCIE, INSTALACJI WODOCIĄGOWEJ WEWNĘTRZNEJ W GRUNCIE WRAZ Z PRZYŁĄCZEM WODOCIĄGOWYM, WEWNĘTRZNEJ INSTALACJI OŚWIETLENIOWEJ, ALTANY, TĘŻNII SOLANKOWEJ NA DZIAŁCE NR 1117 / 13 OBR.4. NIEDŹWIEDŹ W RAMACH ZADANIA : "BUDOWA PARKU RZECZNEGO W MIEJSCOWOŚCI NIEDŹWIEDŹ W GMINIE NIEDŹWIEDŹ".

NAZWA OBIEKTU BUDOWLANEGO:	DZ. EWID. NR 1117/13 OBR.4 NIEDŹWIEDŹ
ADRES OBIEKTU:	DZ. EWID. NR 1117/13 OBR.4 NIEDŹWIEDŹ
NAZWA INWESTORA:	GMINA NIEDŹWIEDŹ DZ. EWID. NR 1117/13 OBR.4 NIEDŹWIEDŹ
FAZA:	PROJEKT BUDOWLANY- ZAMIENNY
BRANŻA:	ARCHITEKTURA
LOKALIZACJA:	GMINA NIEDŹWIEDŹ DZ. EWID. NR 1117/13 OBR.4 NIEDŹWIEDŹ
SKALA:	1 : 50
DATA:	WRZESIEŃ 2023R.

TEŻNIA SOLANOWA— . PRZEKRÓJ B — B

PROJEKTANT: SPECJALNOŚĆ: PODPIS: JEDNOSTKA PROJEKTOWA

mgr inż. arch. Barbara Kaźmirowicz ARCHITEKTONICZNA NR UPRAWNIEŃ: MPOIA/055/2014

NR.RYS: ABZ 07