


ZBIORNIK PODZIEMNY NA SOLANKĘ WYKONANEGO Z POLIETYLENU WYSOKIEJ GĘSTOŚCI HDPE O POJEMNOŚCI 5M3 Z WŁAZEM REWIZYJNYM ø600MM WYPROWADZONYM 10CM PONAD POZIOM TERENU. ZBIORNIK NALEŻY WYPOSAŻYĆ W KRÓCIE:
- UMOŻLIWIAJĄCY W PRZYSZŁOŚCI PODŁĄCZENIE INSTALACJI WODOCIĄGOWEJ O ŚREDNICY fi32PE)
- PO STRONIE POMPY GŁĘBINOWEJ ZASILAJĄCEJ OBIEG SOLANKI KRÓCIEC DO PODŁĄCZENIA RUROCIĄGU fi 40PE NAD DNEM ZBIORNIKA
-UMOŻLIWIAJĄCY W PRZYSZŁOŚCI PODŁĄCZENIE INSTALACJI KANALIZACJI SANITARNEJ ODPROWADZAJĄCĄ ZUŻYTĄ SOLANKĘ
ZBIORNIK NALEŻNY WYPOSAŻYĆ W MIESZADŁO ORAZ POMPĘ GŁĘBINOWĄ O WYDAJNOŚCI 10M3

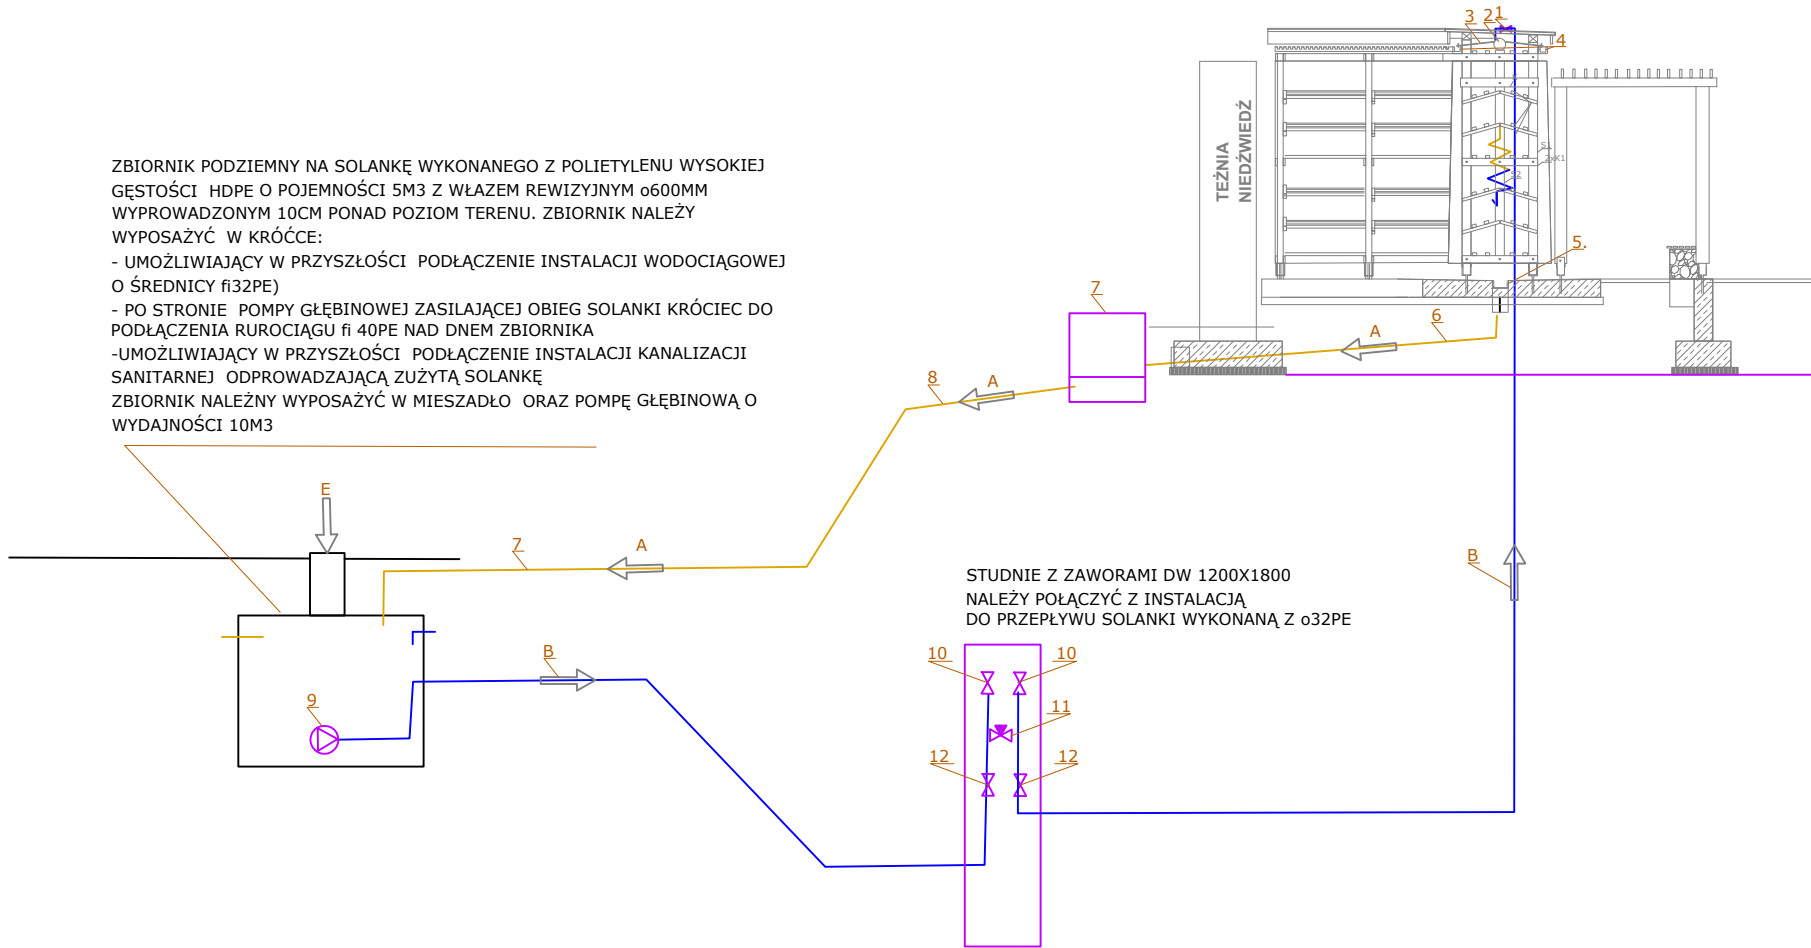

LEGENDA

- 1.ZAWÓR ODCINAJĄCY/REGULULACJI DN25
- 2. KORYTO GŁÓWNE ø160 PVC
- 3. ROZPROWADZENIE SOLAKI Z KORYTA GŁÓWNEGO DO KORYT PRZELEWOWYCH
- 4. KORYTO PRZELEWOWE DREWNIANE Z FREZEM
- 5. WPUST 10X10X100CM
- 6 PRZEWÓD PVC100 ø110 SNB (POWRÓT SOLANKI DO ZBIORNIKA)
- 7. OSADNIK ø 630
- 8. PRZEWÓD PVC100 ø110 SNB (POWRÓT SOLANKI DO ZBIORNIKA)
- 9. POMPA ZATAPIALNA GŁĘBINOWA O WYDAJNOSCI DO 10M3/H
- 10.ZAWÓR ODPRĘŻAJĄCO-ODWADNIAJĄCY DN20
- 11.ZAWÓR DWUDROŻNY ELEKTROMAGNETYCZNY DN20 PŁYNNĄ REGULACJĄ PRZEPŁYWU SOLANKI W ZAKRESIE DO 5M3/H
- 12. ZAWÓR ODCINAJĄCY DN25

A.POWRÓT SOLANKI Z TEŻNI DO ZBIORNIKA
B.ZASILANIE SOLANKĄ TEŻNI

INWESTOR:



ORIENTACJA



Tom 1 zakres: "Budowa tężni solankowej wraz z zagospodarowaniem terenu w zieleni i małą architekturą w otoczeniu tężni na działce nr 1117/13 w miejscowości Niedźwiedź w Gminie Niedźwiedź".

BUDOWA OBIEKTÓW MAŁEJ ARCHITEKTURY W MIEJSCU PUBLICZNYM WRAZ Z UTWARDZENIEM TERENU W POSTACI ALEJEK PARKOWYCH, TORU ROWEROWEGO, NAWIERZCHNI BEZPIECZNYCH, BUDYNKU TOILETY PUBLICZNEJ WRAZ Z WEW. INSTALACJAMI WOD-KAN I ELEKTR., KANALIZACJĄ SANITARNEJ WEWNĘTRZNEJ W GRUNCIE, INSTALACJI WODOCIĄGOWEJ WEWNĘTRZNEJ W GRUNCIE WRAZ Z PRZYŁĄCZEM WODOCIĄGOWYM, WEWNĘTRZNEJ INSTALACJI OŚWIETLENIOWEJ, ALTANY, TEŻNI SOLANKOWEJ NA DZIAŁCE NR 1117 / 13 OBR.4. NIEDŹWIEDŹ
W RAMACH ZADANIA :
"BUDOWA PARKU RZECZNEGO W MIEJSCOWOŚCI NIEDŹWIEDŹ W GMINIE NIEDŹWIEDŹ".

NAZWA OBIEKTU BUDOWLANEGO:	
ADRES OBIEKTU:	DZ. EWID. NR 1117/13 OBR.4 NIEDŹWIEDŹ
NAZWA INWESTORA:	GMINA NIEDŹWIEDŹ DZ. EWID. NR 1117/13 OBR.4 NIEDŹWIEDŹ
FAZA:	PROJEKT BUDOWLANY- ZAMIENNY
BRANŻA:	SANITARNA
LOKALIZACJA:	GMINA NIEDŹWIEDŹ DZ. EWID. NR 1117/13 OBR.4 NIEDŹWIEDŹ
SKALA:	
DATA:	WRZESIEŃ 2023R.

INSTALACJA TECHNOLOGI ROZPROWADZANIA SOLANKI

PROJEKTANT: SPECJALNOŚĆ: PODPIS: JEDNOSTKA PROJEKTOWA

MGR INŻ. AGNIESZKA HEZNER SANITARNA NR UPRAWNIEŃ:

NR.RYS: ABZ IS 01