


PRZYBUDÓWKA BUDYNEK DYSPOZYCYJNY

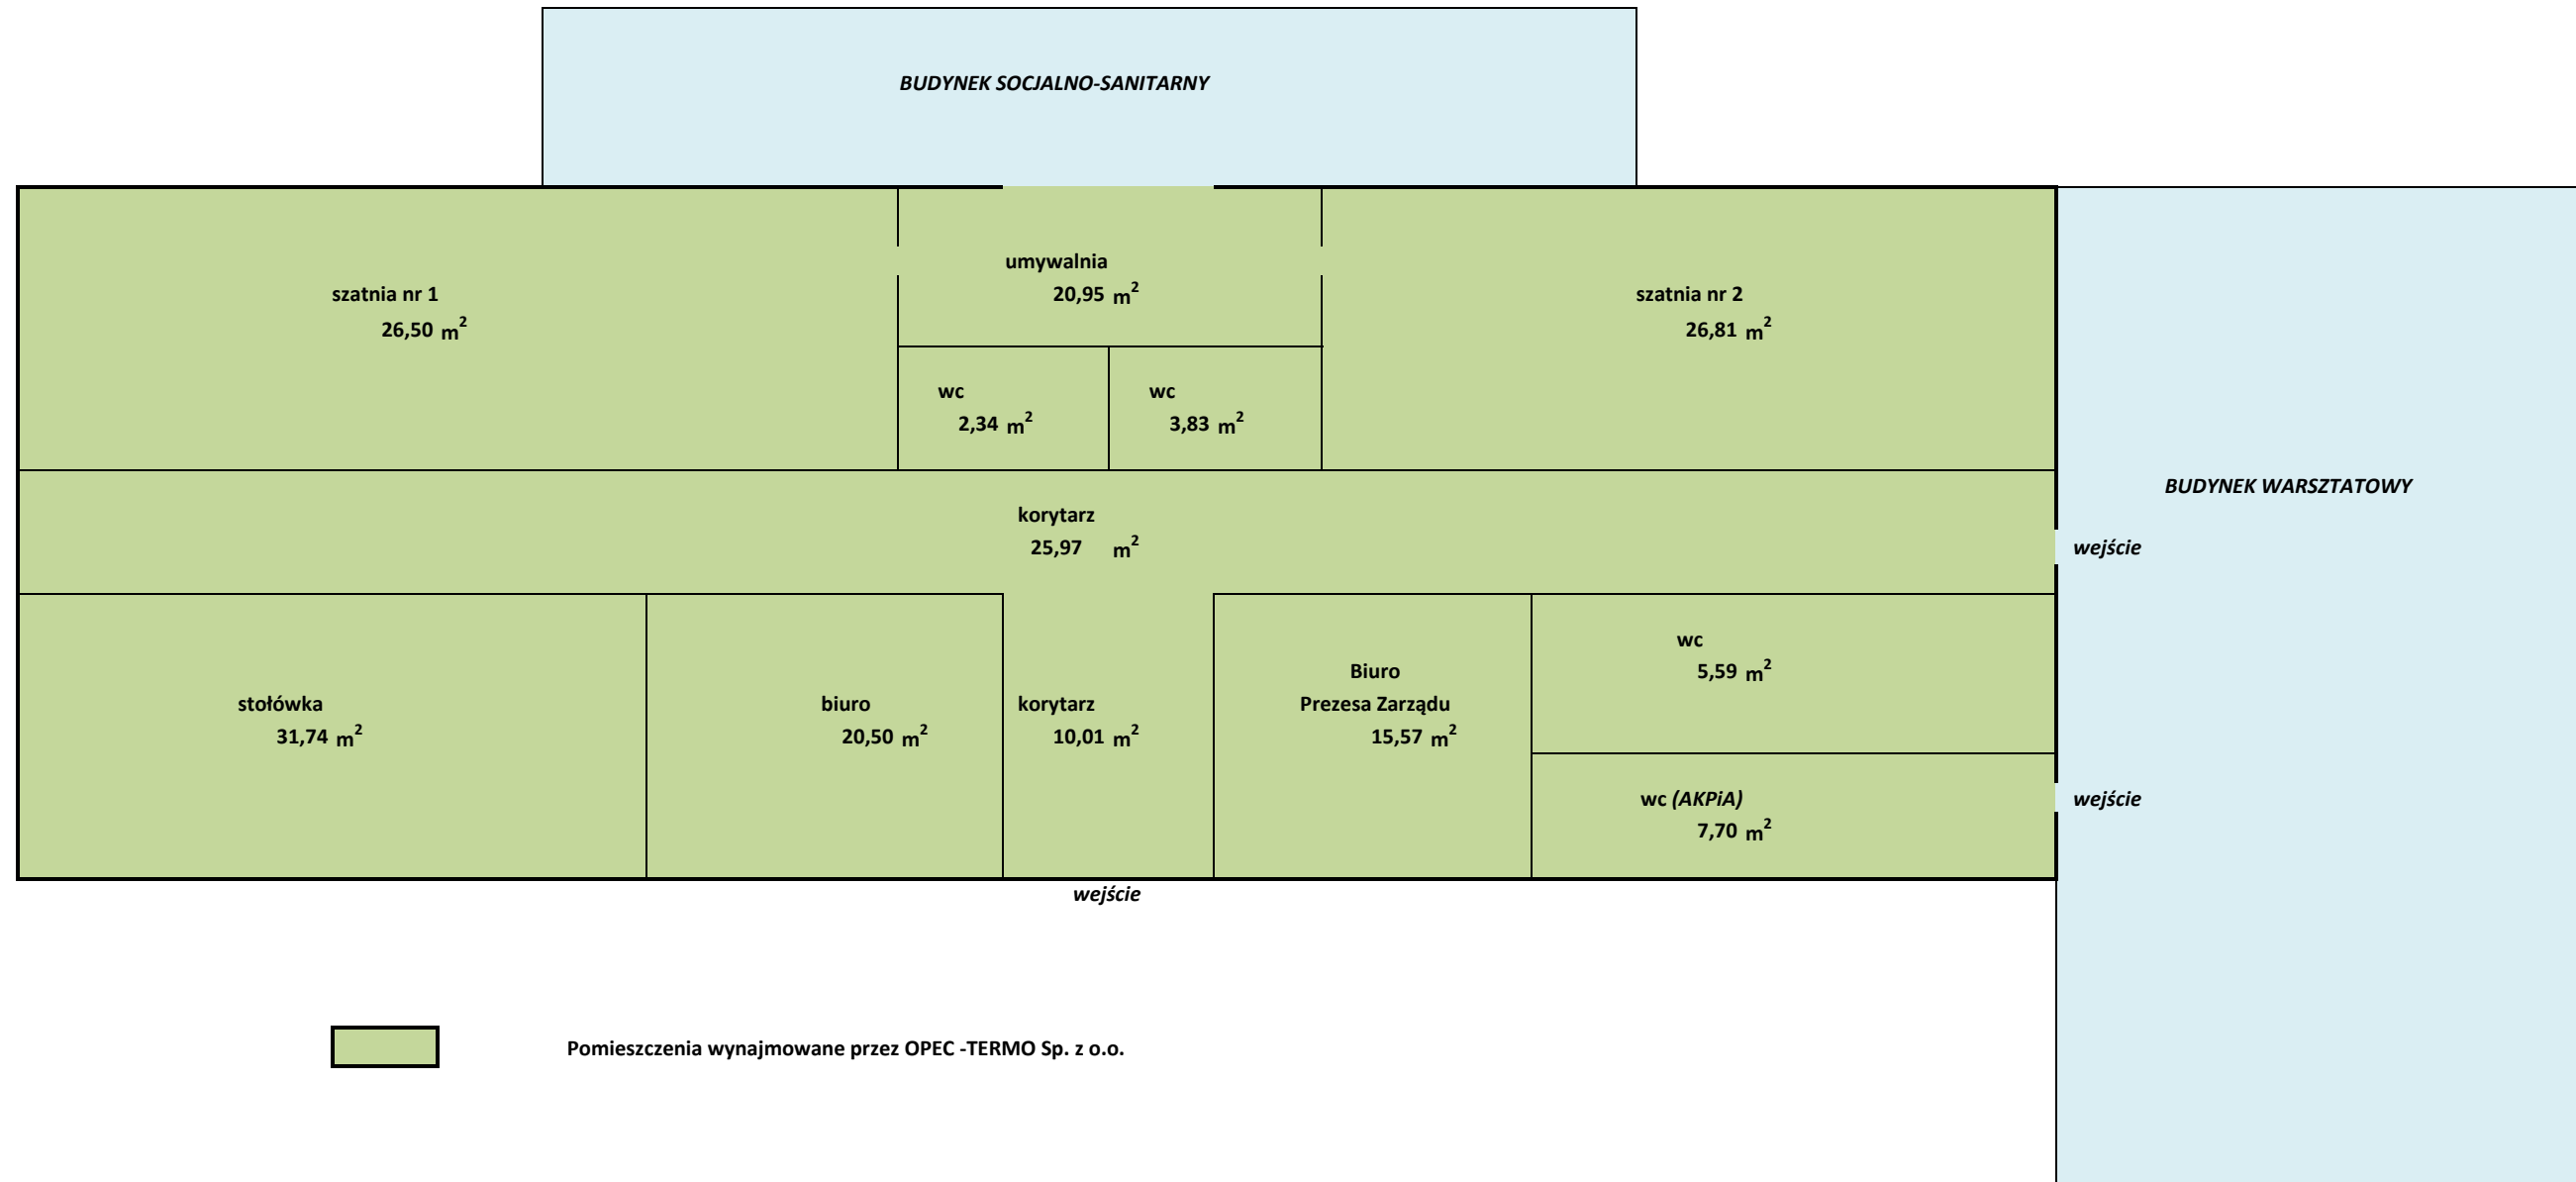

SCHEMAT POMIESZCZEŃ W BUDYNKU SOCJALNO-SANITARNYM

nr inw. 1-10071

Powierzchnie użytkowe zgodnie z arkuszem inwentaryzacji nr 005 z dnia 16.04.2014r

