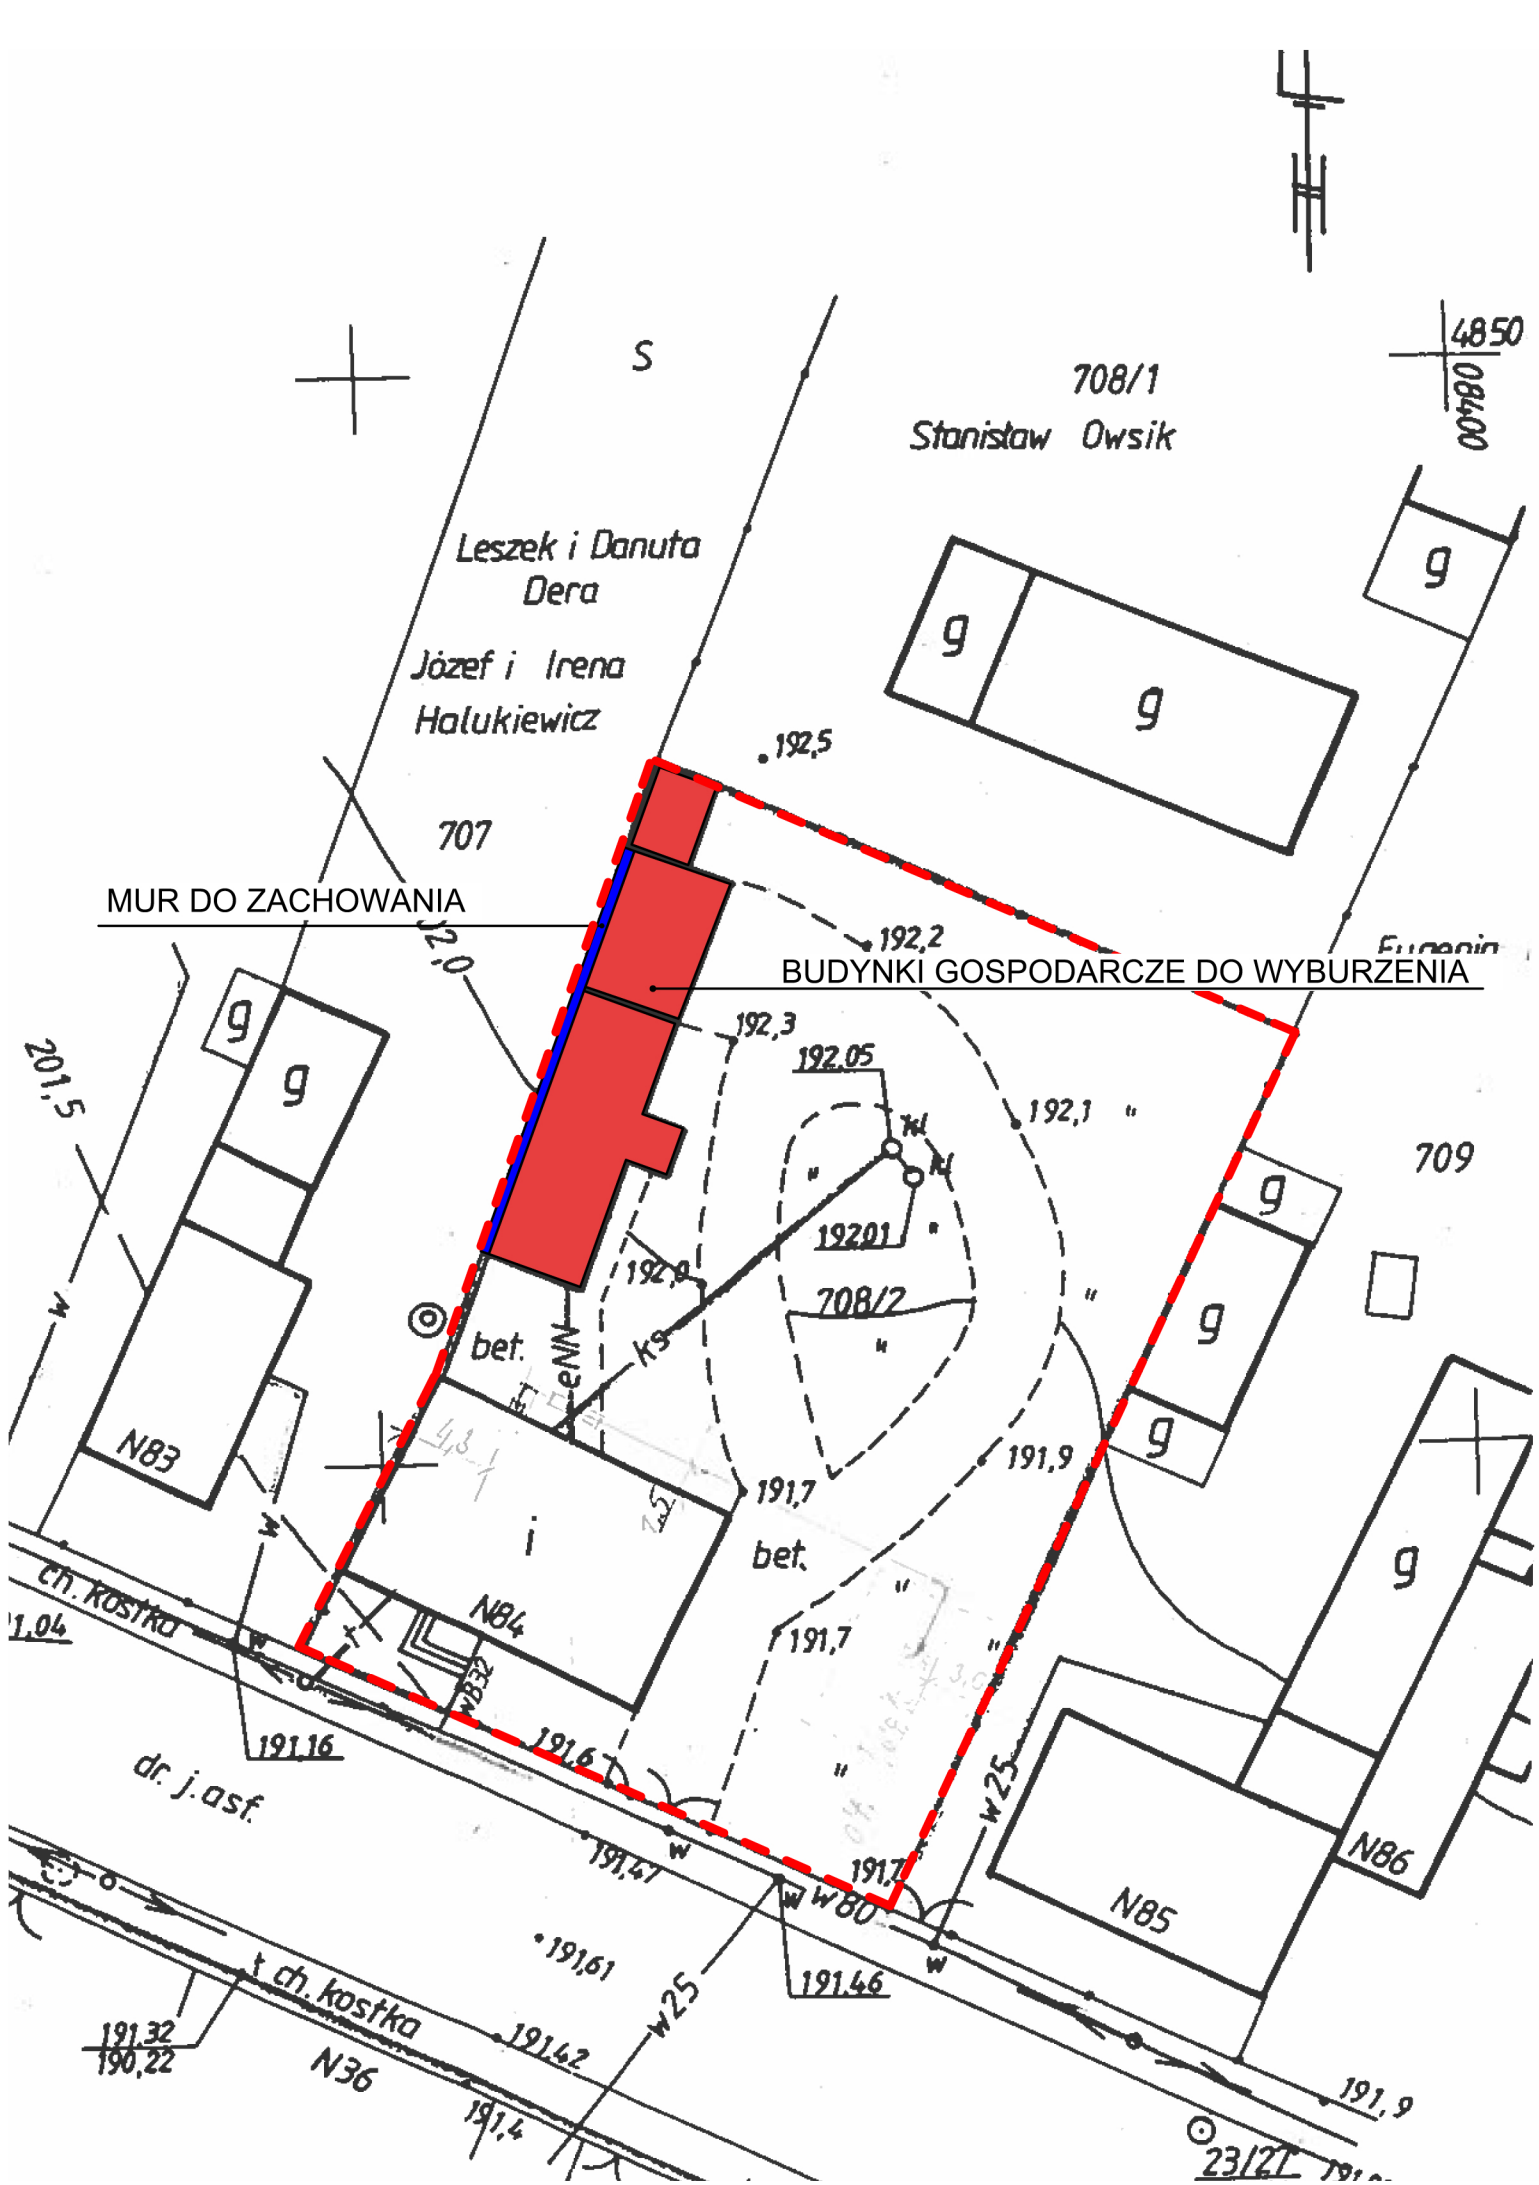

MUR DO ZACHOWANIA
BUDYNKI GOSPODARCZE DO WYBURZENIA
S
708/1
Stanisław Owsik
Leszek i Danuta Dera
Józef i Irena Halukiewicz
707
709
708/2
192,5
192,2
192,3
192,05
192,1
192,0
192,01
191,9
191,7
191,6
191,47
191,61
191,46
191,42
191,4
191,32
190,22
191,16
191,9
201,5
bet.
N83
N84
N85
N86
N36
ch. kostka
dr. j.asf.
w25
w80
23/27