
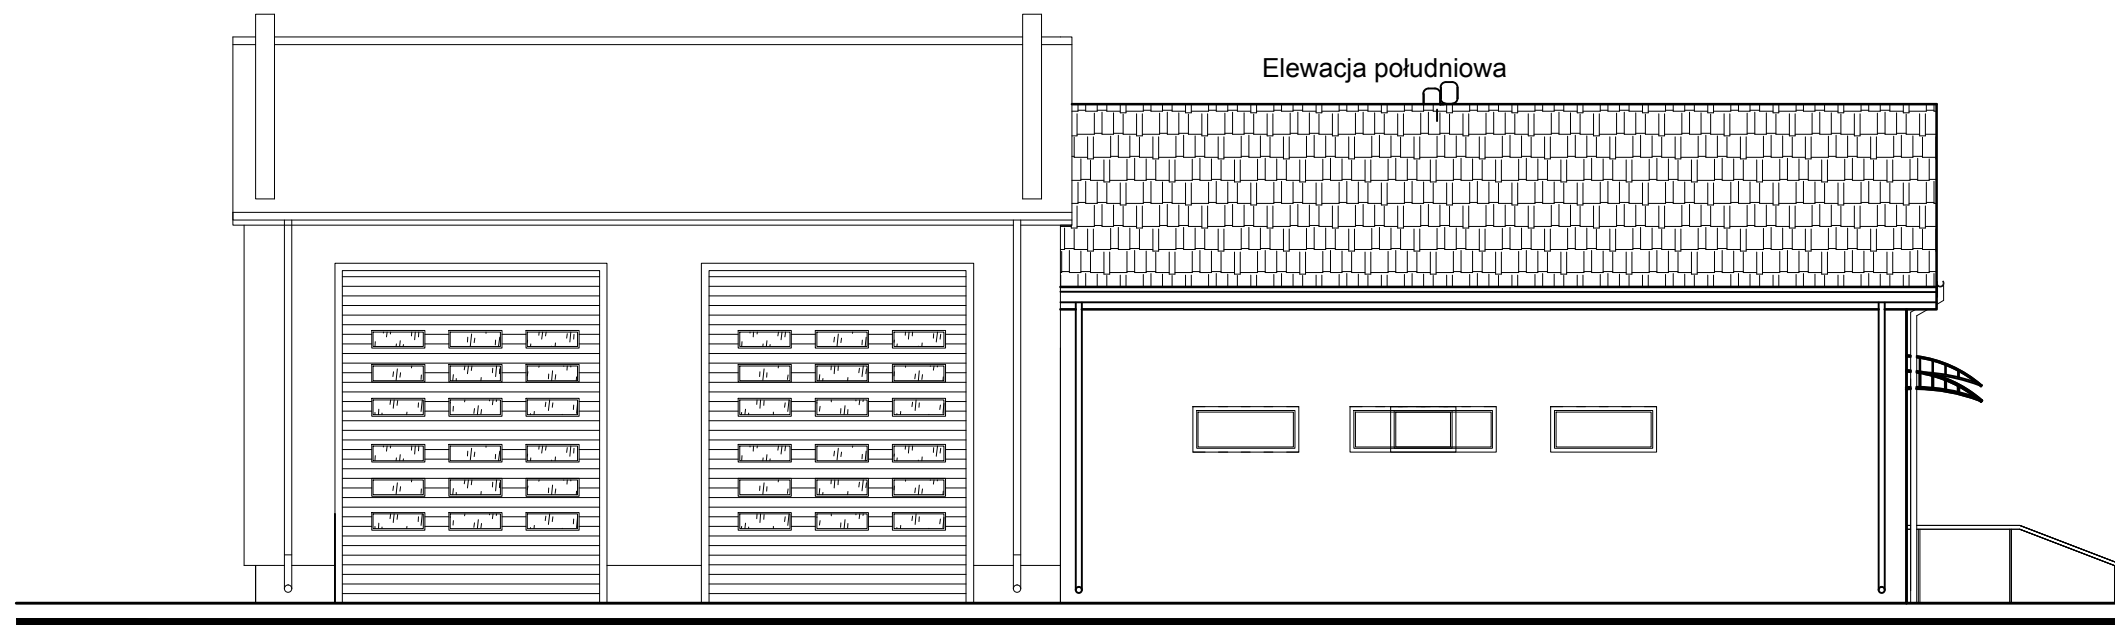


# ELEWACJA PÓŁNOCNA I POŁUDNIOWA

SKALA 1:100

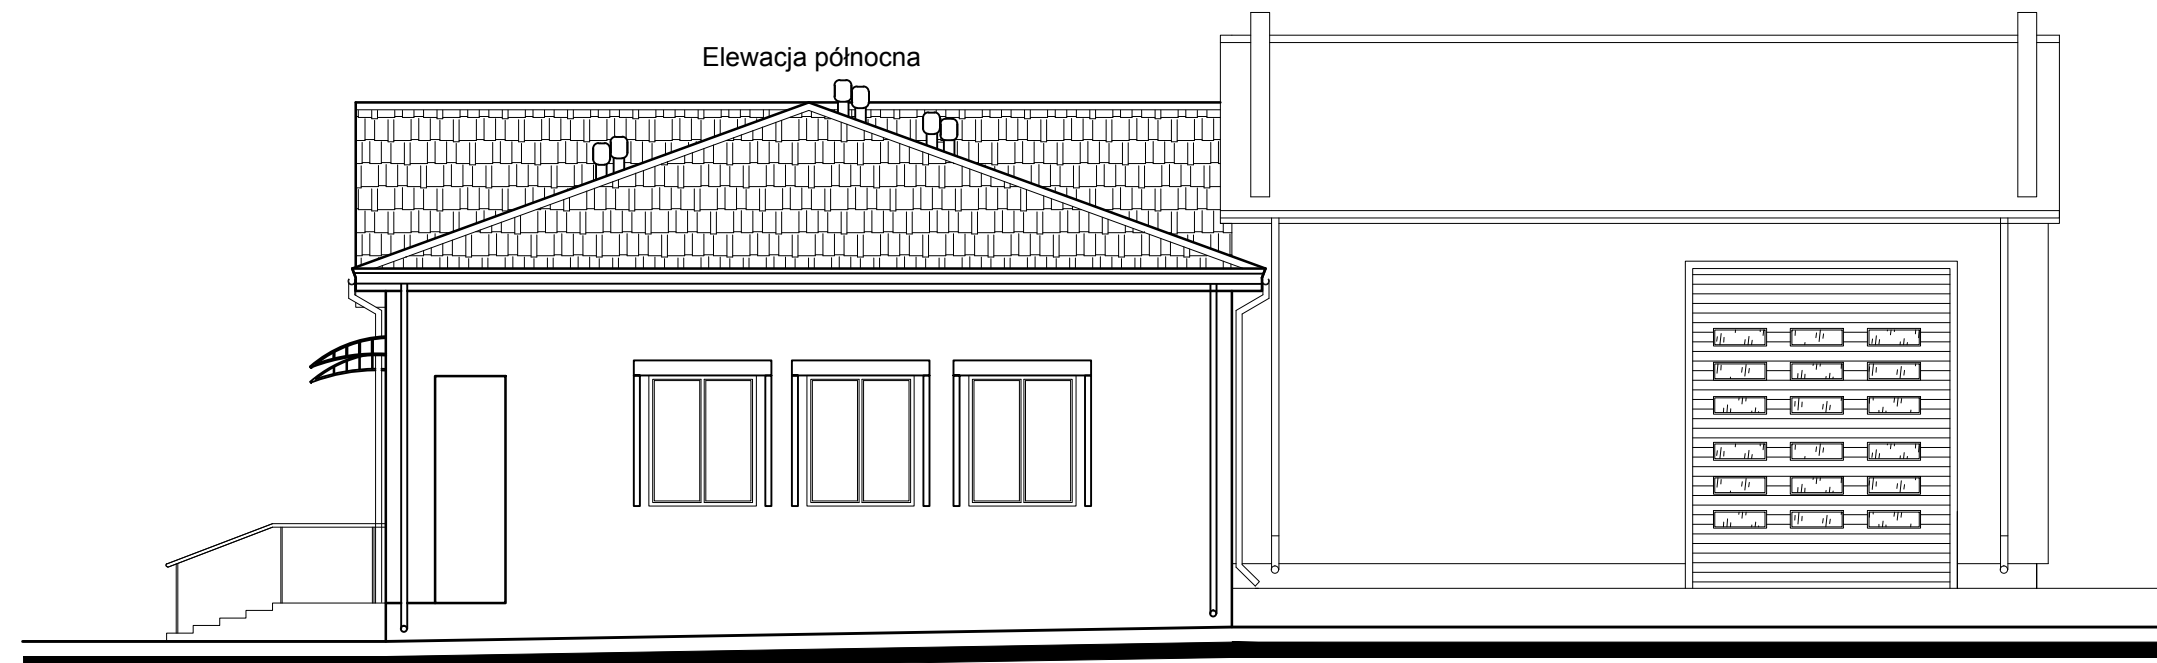

BIURO PROJEKTOWE	Biuro Usług "KONSUL BUD" ul. Witosa 102, 16-100 Sokółka, tel. 711 71 08	
NAZWA I ADRES OBIEKTU BUD.:	NADBUDOWA BUDYNKU OCHOTNICZEJ STRAŻY POŻARNEJ W KORYCINIE ZE ZMIANĄ KONSTRUKCJI DACHU DZ. NR 596, OBREB KORYCIN, GM. KORYCIN	
PRZEDMIOT I SKALA RYSUNKU	ELEWACJA PÓŁNOCNA I POŁUDNIOWA Skala 1:100	RYS. 4
Data:	14.09.2021r.	Podpis:
AUTOR PROJEKTU:	mgr inż. Andrzej Pawłowski upr. nr BŁ-297/68 proj. w specj. konstr. inż. oraz proj. arch.	
WSPÓŁPRACA:	Wiesław Minkiewicz upr. proj. i kier. bud. w specj. Arch. i konstr.-bud. Upr. BŁ-36/81	