


RZUT POZIOMY skala: 1:10 elementy zaznaczone kolorem szarym wyrysowane są orientacyjnie
Zbiornik P-Poż Szklarska Poręba ul. Oficerska 4
Pojemność zbiornika: 40,979 m ³ x 2,6 m = 106,545 m ³
Pomiary: S. Kosika, P. Mazurek Opracowanie: S. Kosika Sekcja Grodziszów Wrocław
stan: 10.2019

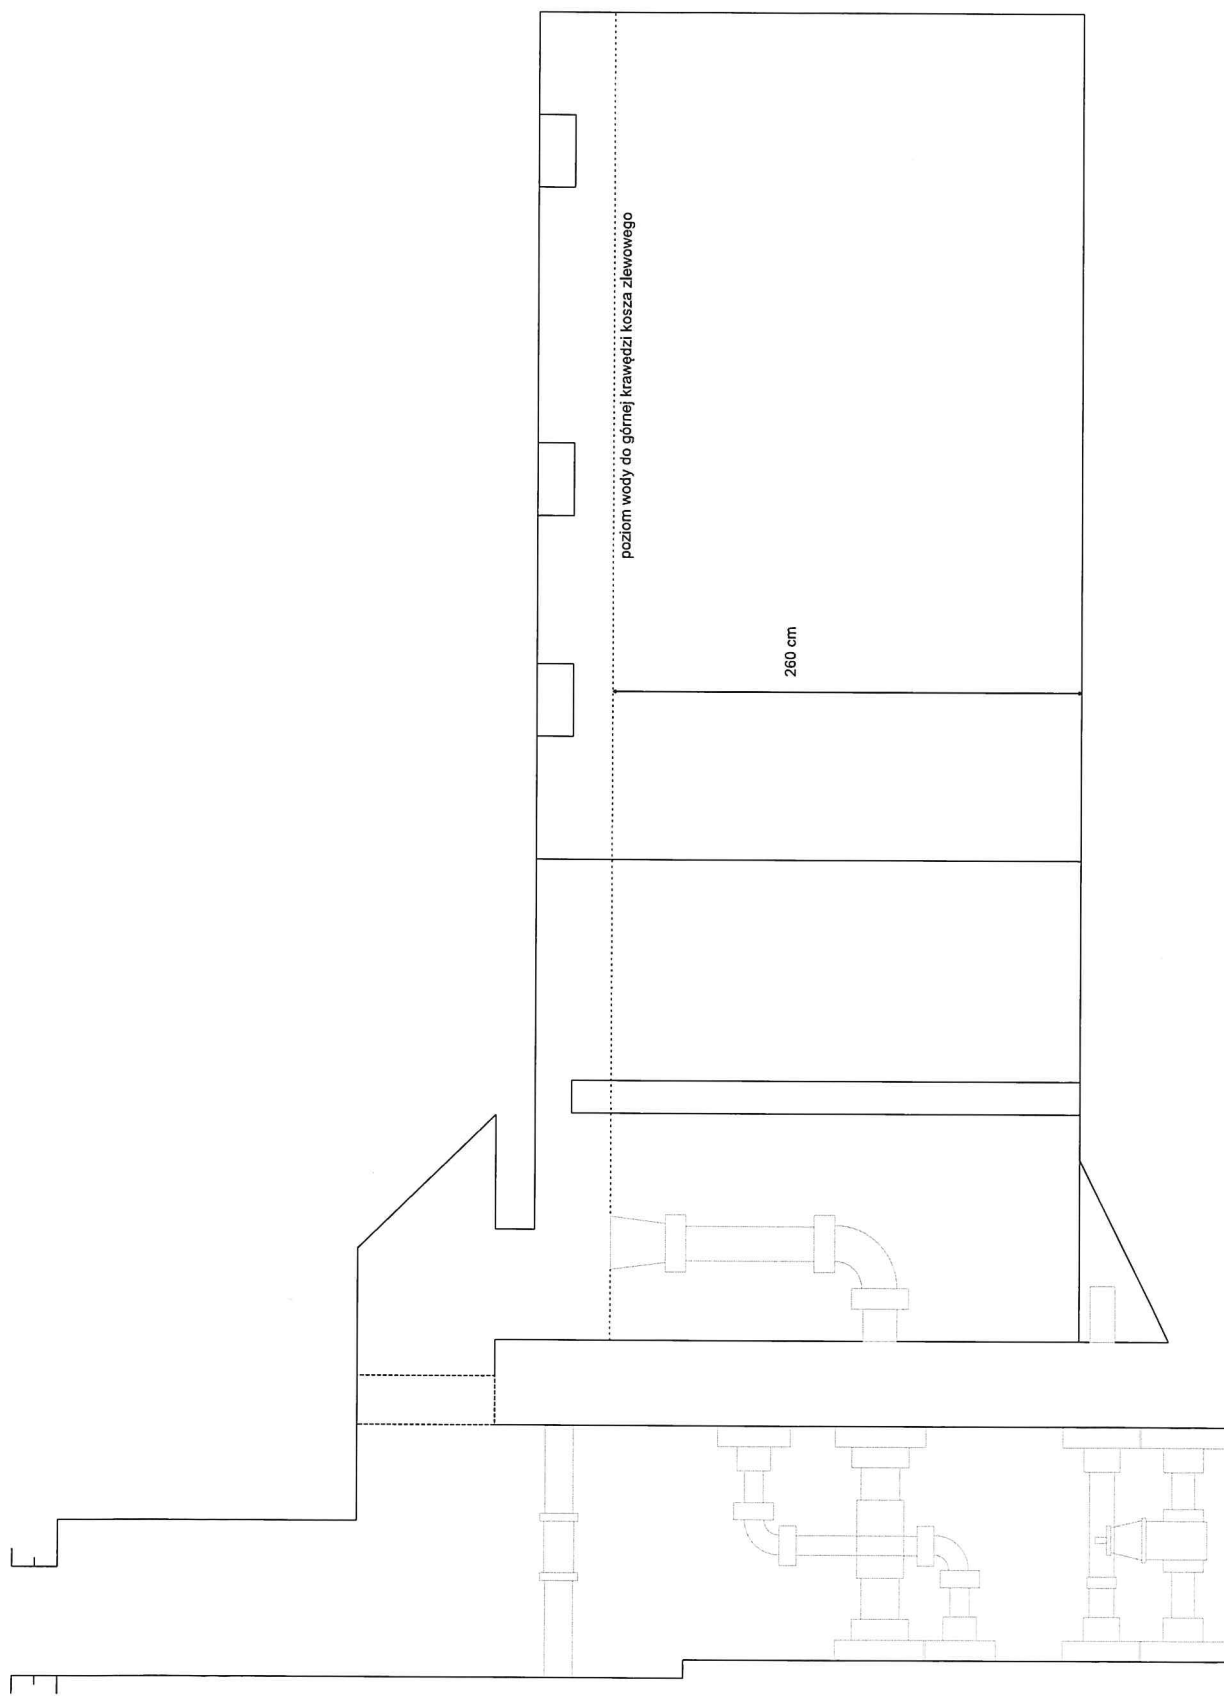

RZUT PIONOWY skala: 1:10 elementy zaznaczone wyrysowane są orientacyjnie
Zbiornik P-Poz Szklarska Poręba ul. Oficerska 4
Pojemność zbiornika: 40,979 m ³ x 2,6 m = 106,545 m ³
Pomiary: S. Kosika, P. Mazurek Opracowanie: S. Kosika Sekcja Grotolazów Wrocław
stan: 10.2019