


Wydruk z systemu IntraEwid

< Podtytuł >

skala 1: 2 000

Załącznik nr 4
Zaopiniowanie 2: "ROZBUDOWA SIECI KANALIZACJI SANITARNEJ W NOWYM DWORZE GRANICZNYM - DOKUMENTACJA PROJEKTOWA"

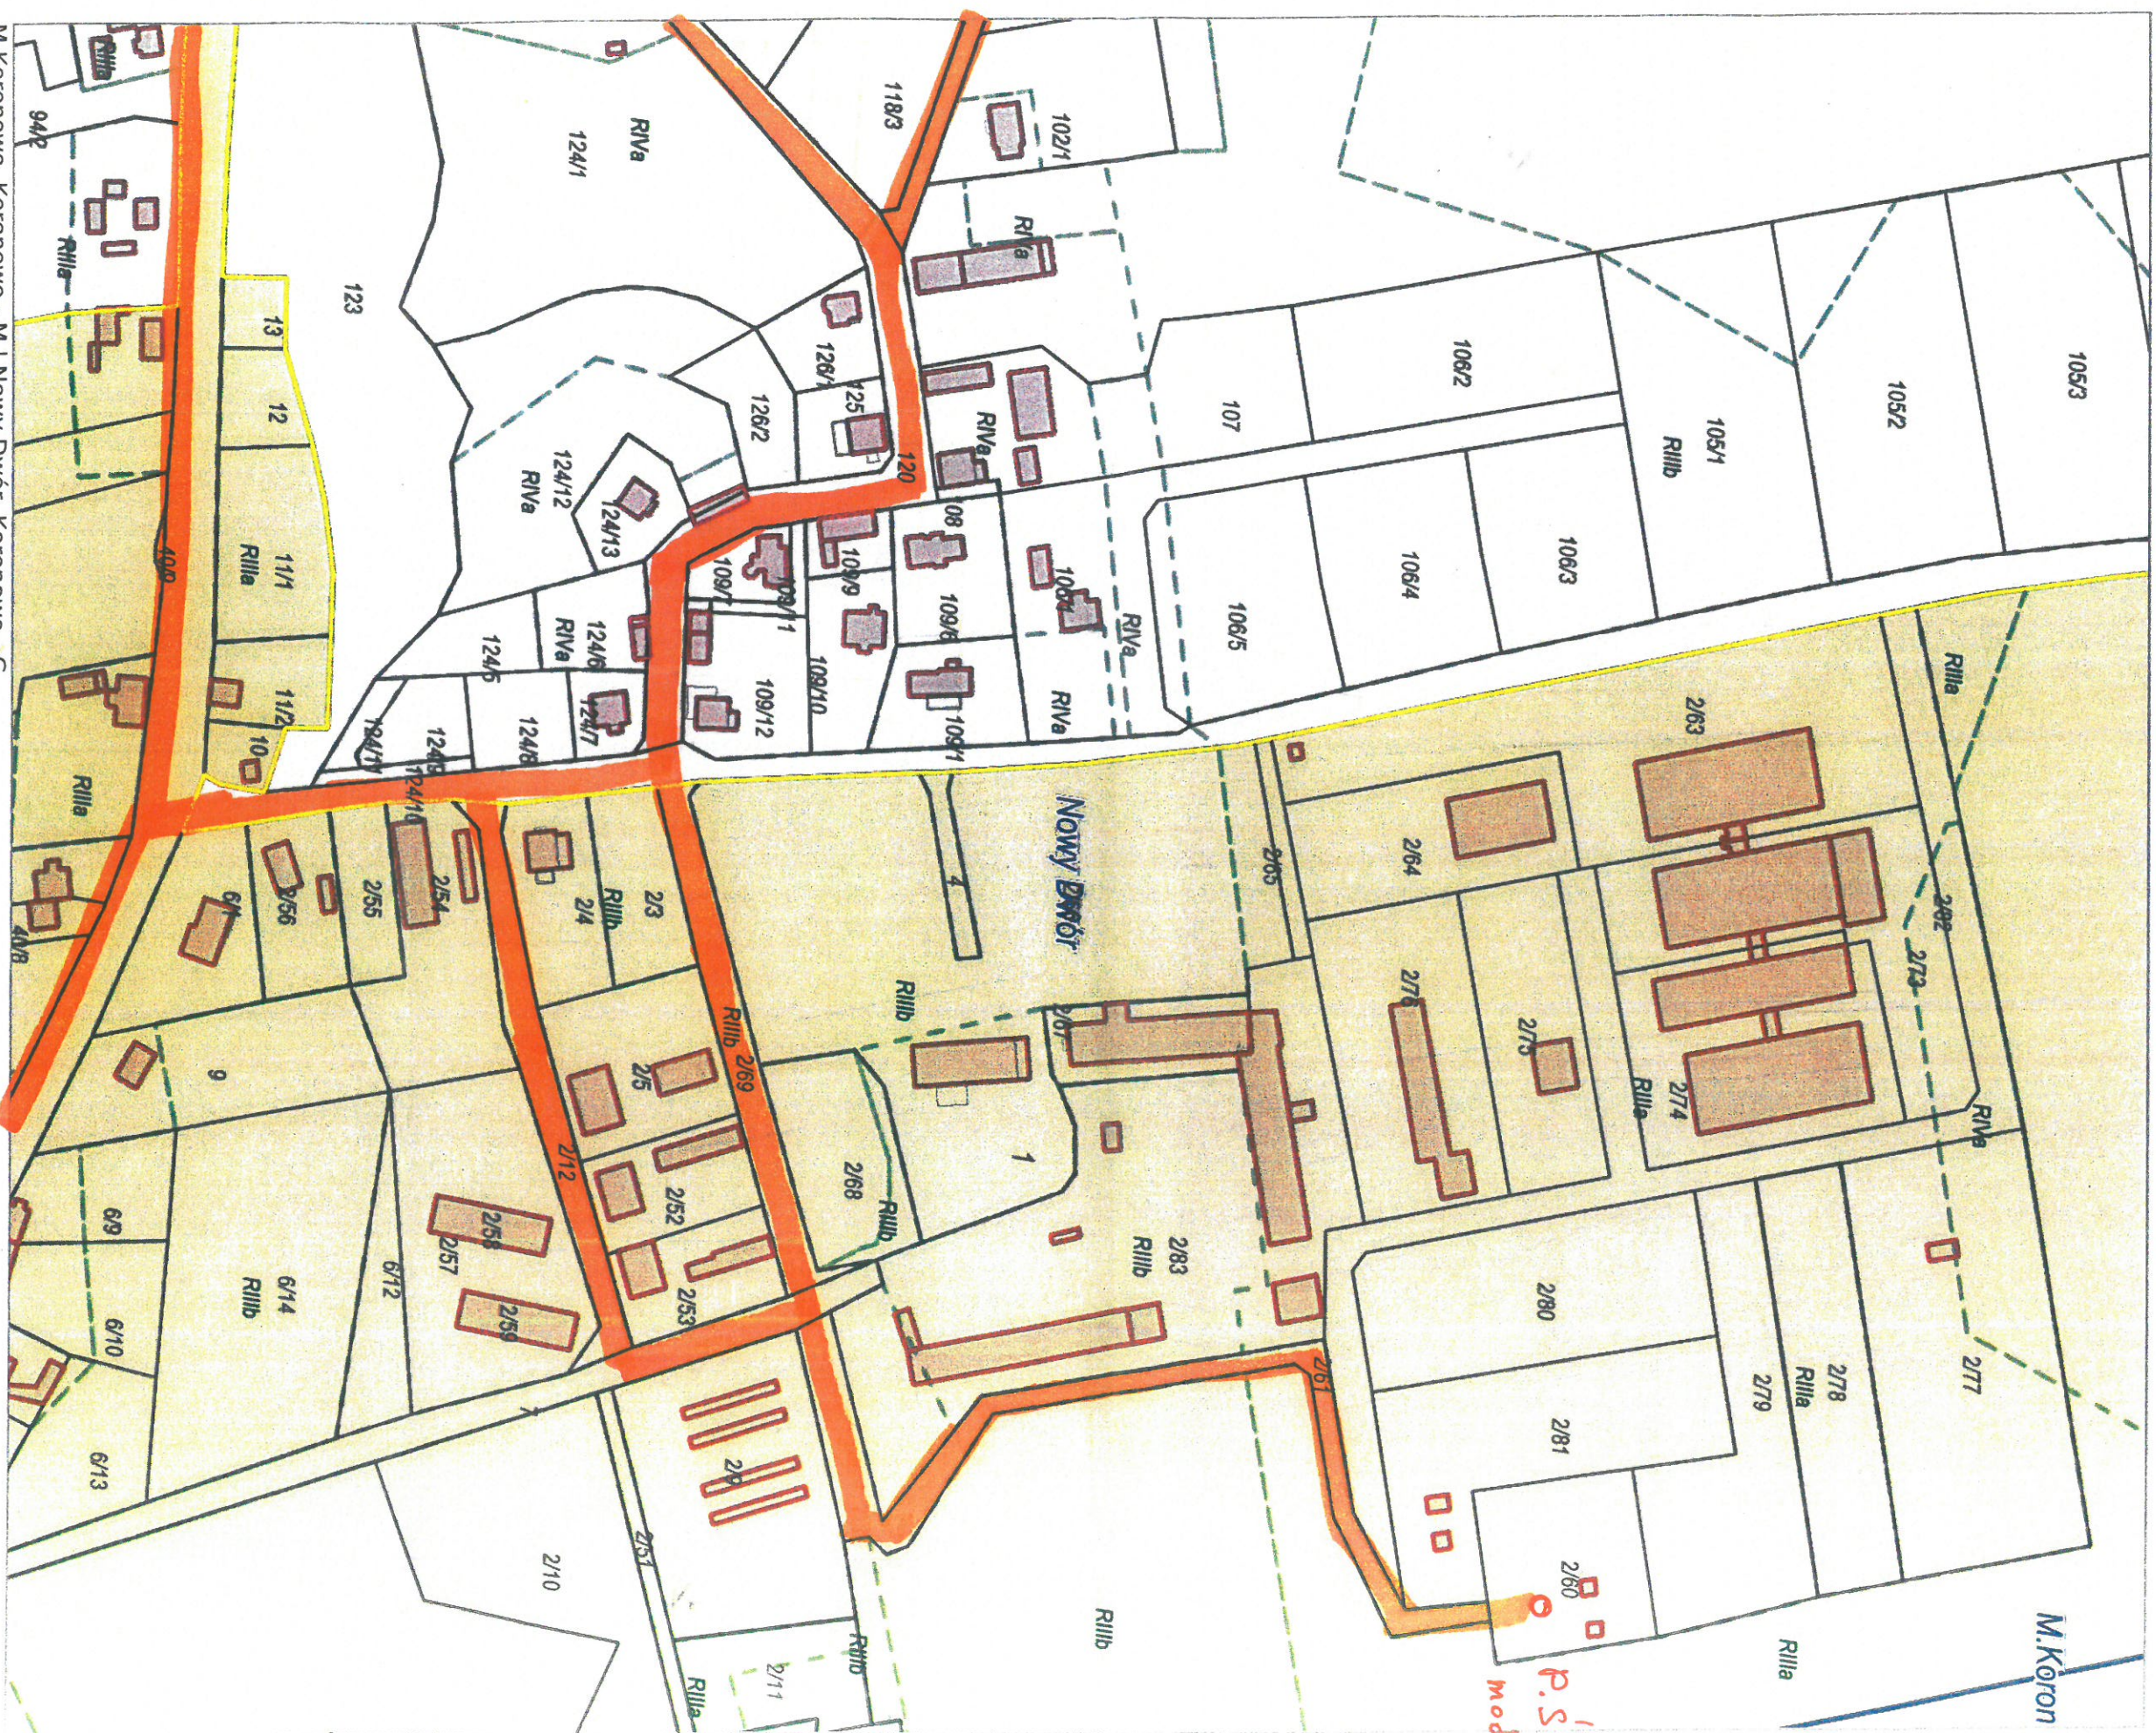

P.S.
modernizacja

P.S. modernizacja - przygotowania sieci do modernizacji

Udostępniane informacje nie są dokumentami w postępowaniach administracyjnych i innych. Materiały zawierające informacje z powiatowego zasobu geodezyjnego i kartograficznego (w tym dane z operatu ewidencji gruntów i budynków Starostwo Powiatowe w Bydgoszczy) należy zamawiać w Wydziale Geodezji. Dokumenty zawierające inne informacje przetwarzane w Wewnętrznym Portalu Mapowym należy zamawiać w wydziałach merytorycznych, odpowiedzialnych za aktualizację tych danych.

wraz budowy nowego przewodu tłocznego (2 szt.)