


## < Podtytuł >

Załącznik nr 5  
skala 1: 2 000  
ZADANIE 2: „ROZBUDOWA SIECI KANALIZACJI SANITARNEJ W NOWYM DWORZE ORAZ WŁĄCZENIE - DOKUMENTACJA PROJEKTOWA”

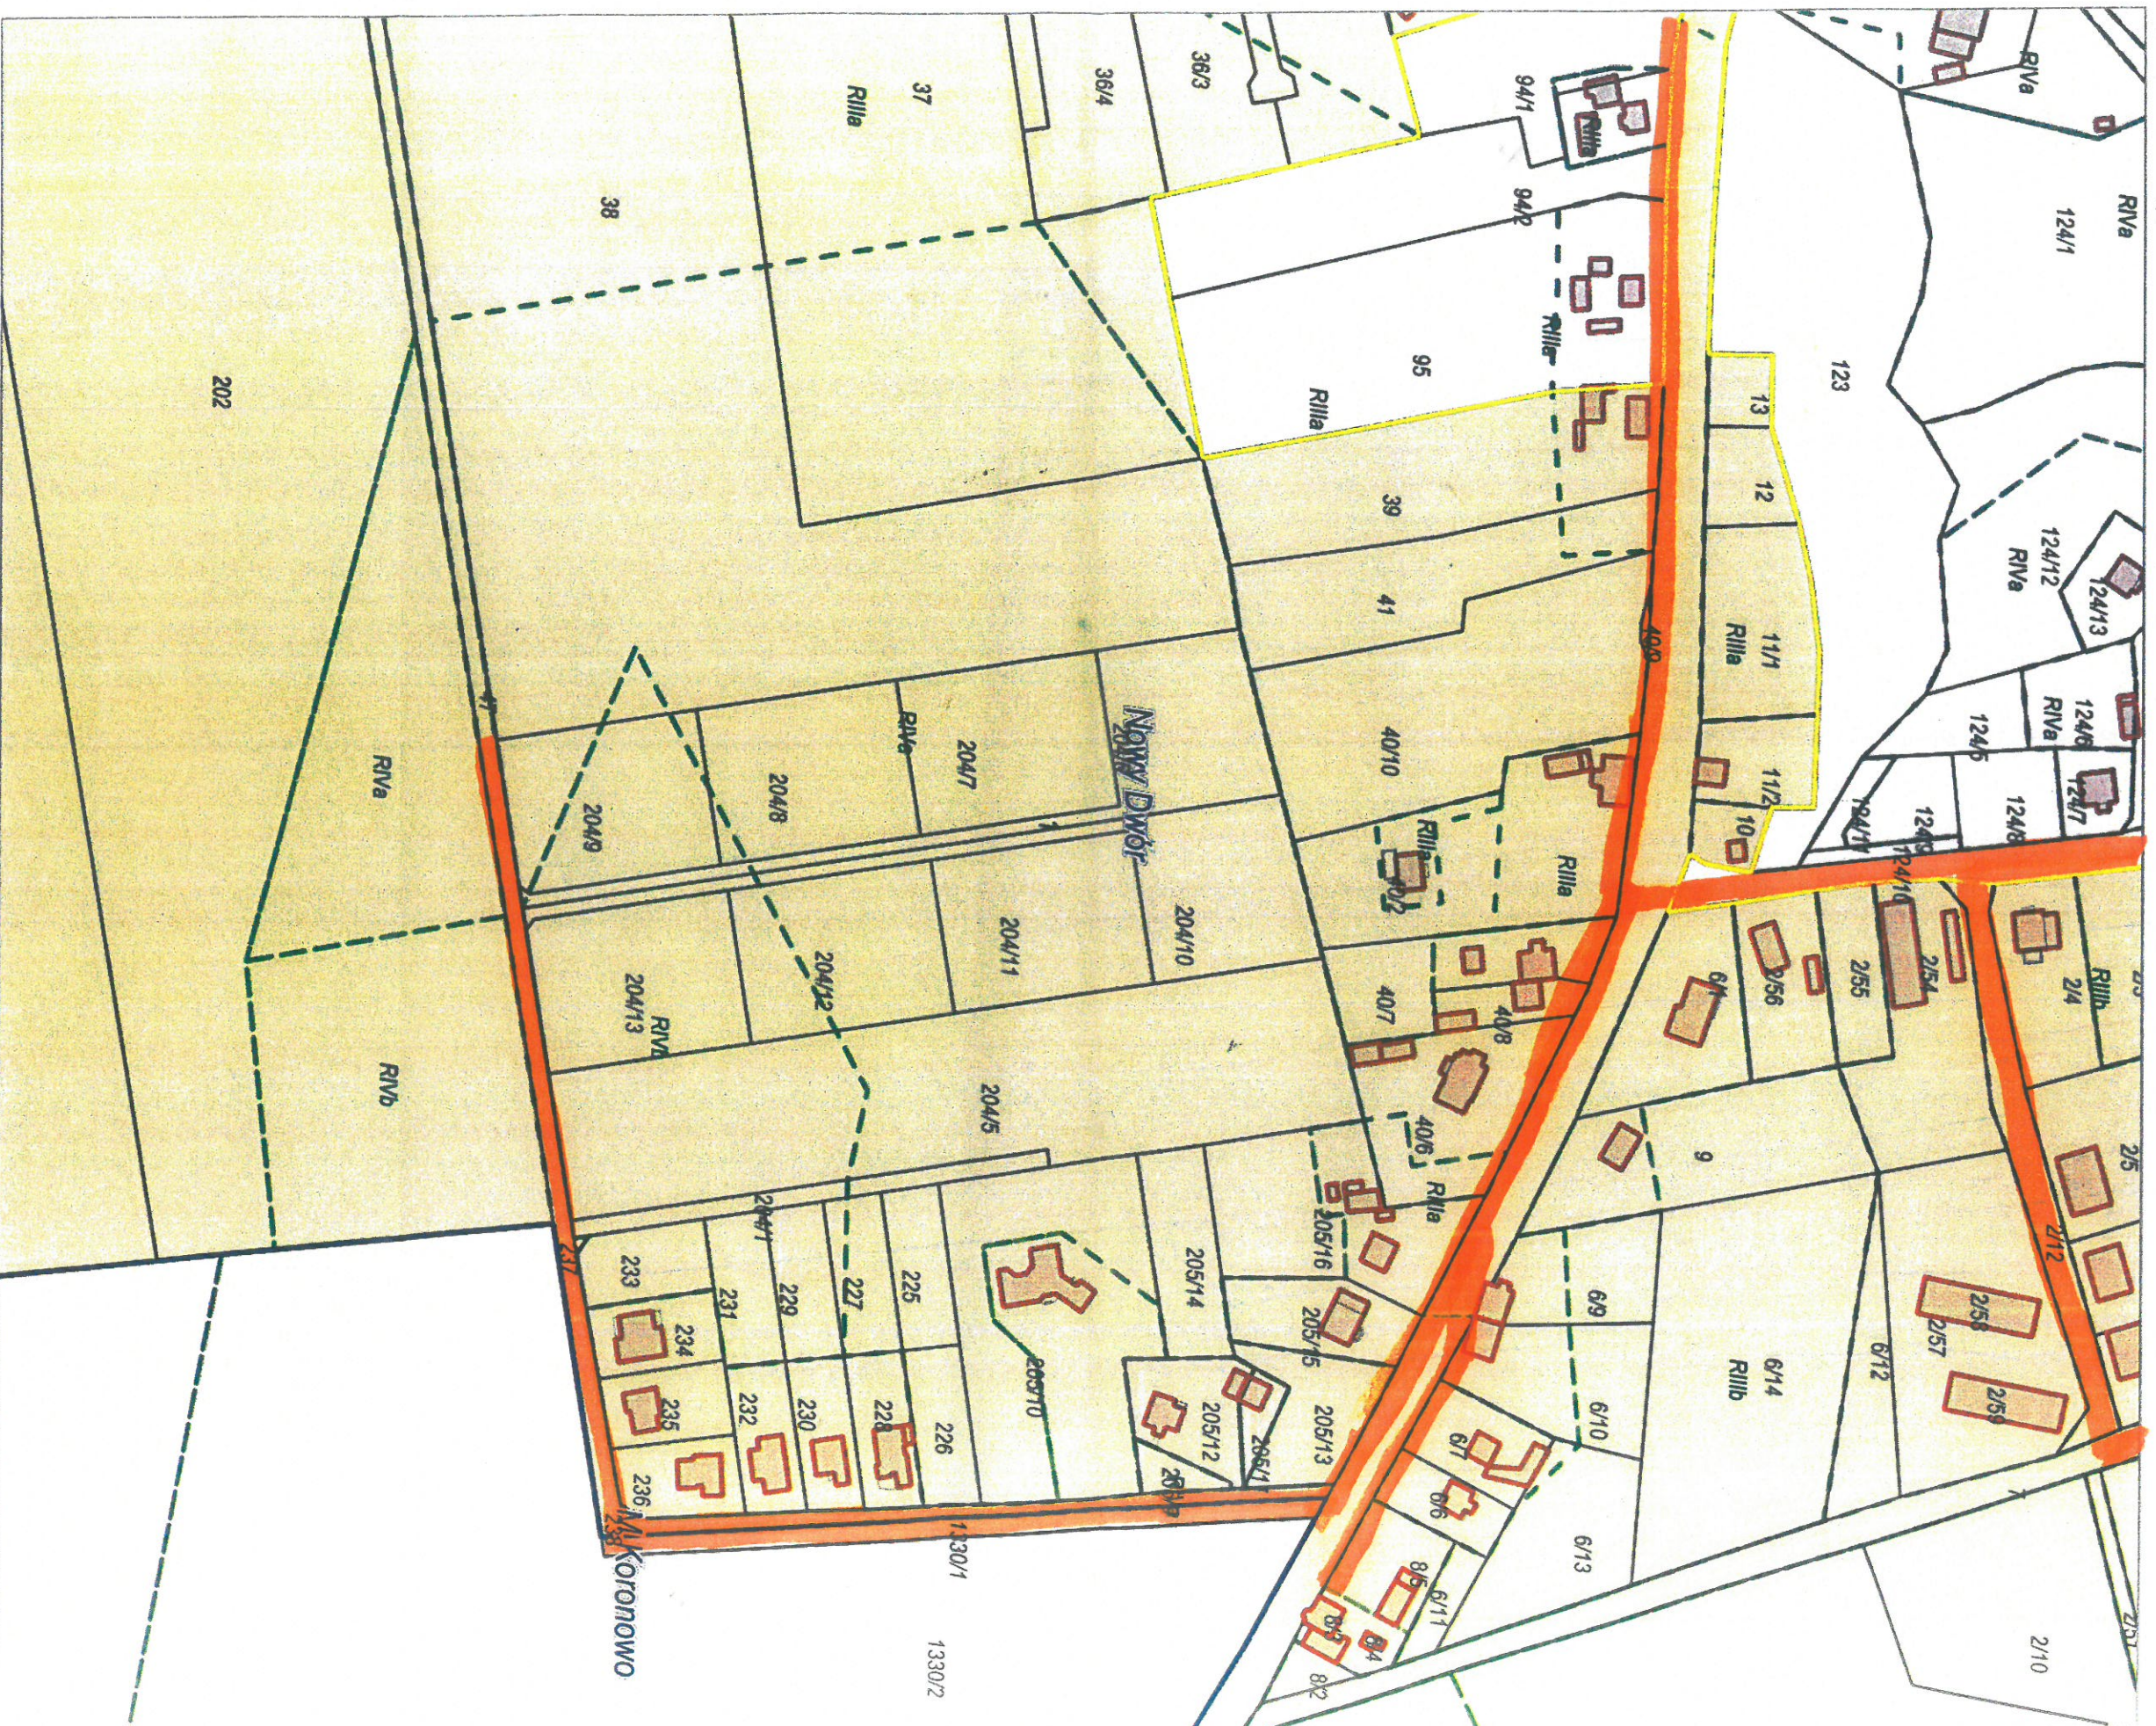

— pny- siec kanalizacji sanitarniej

Strona 1 z 1