
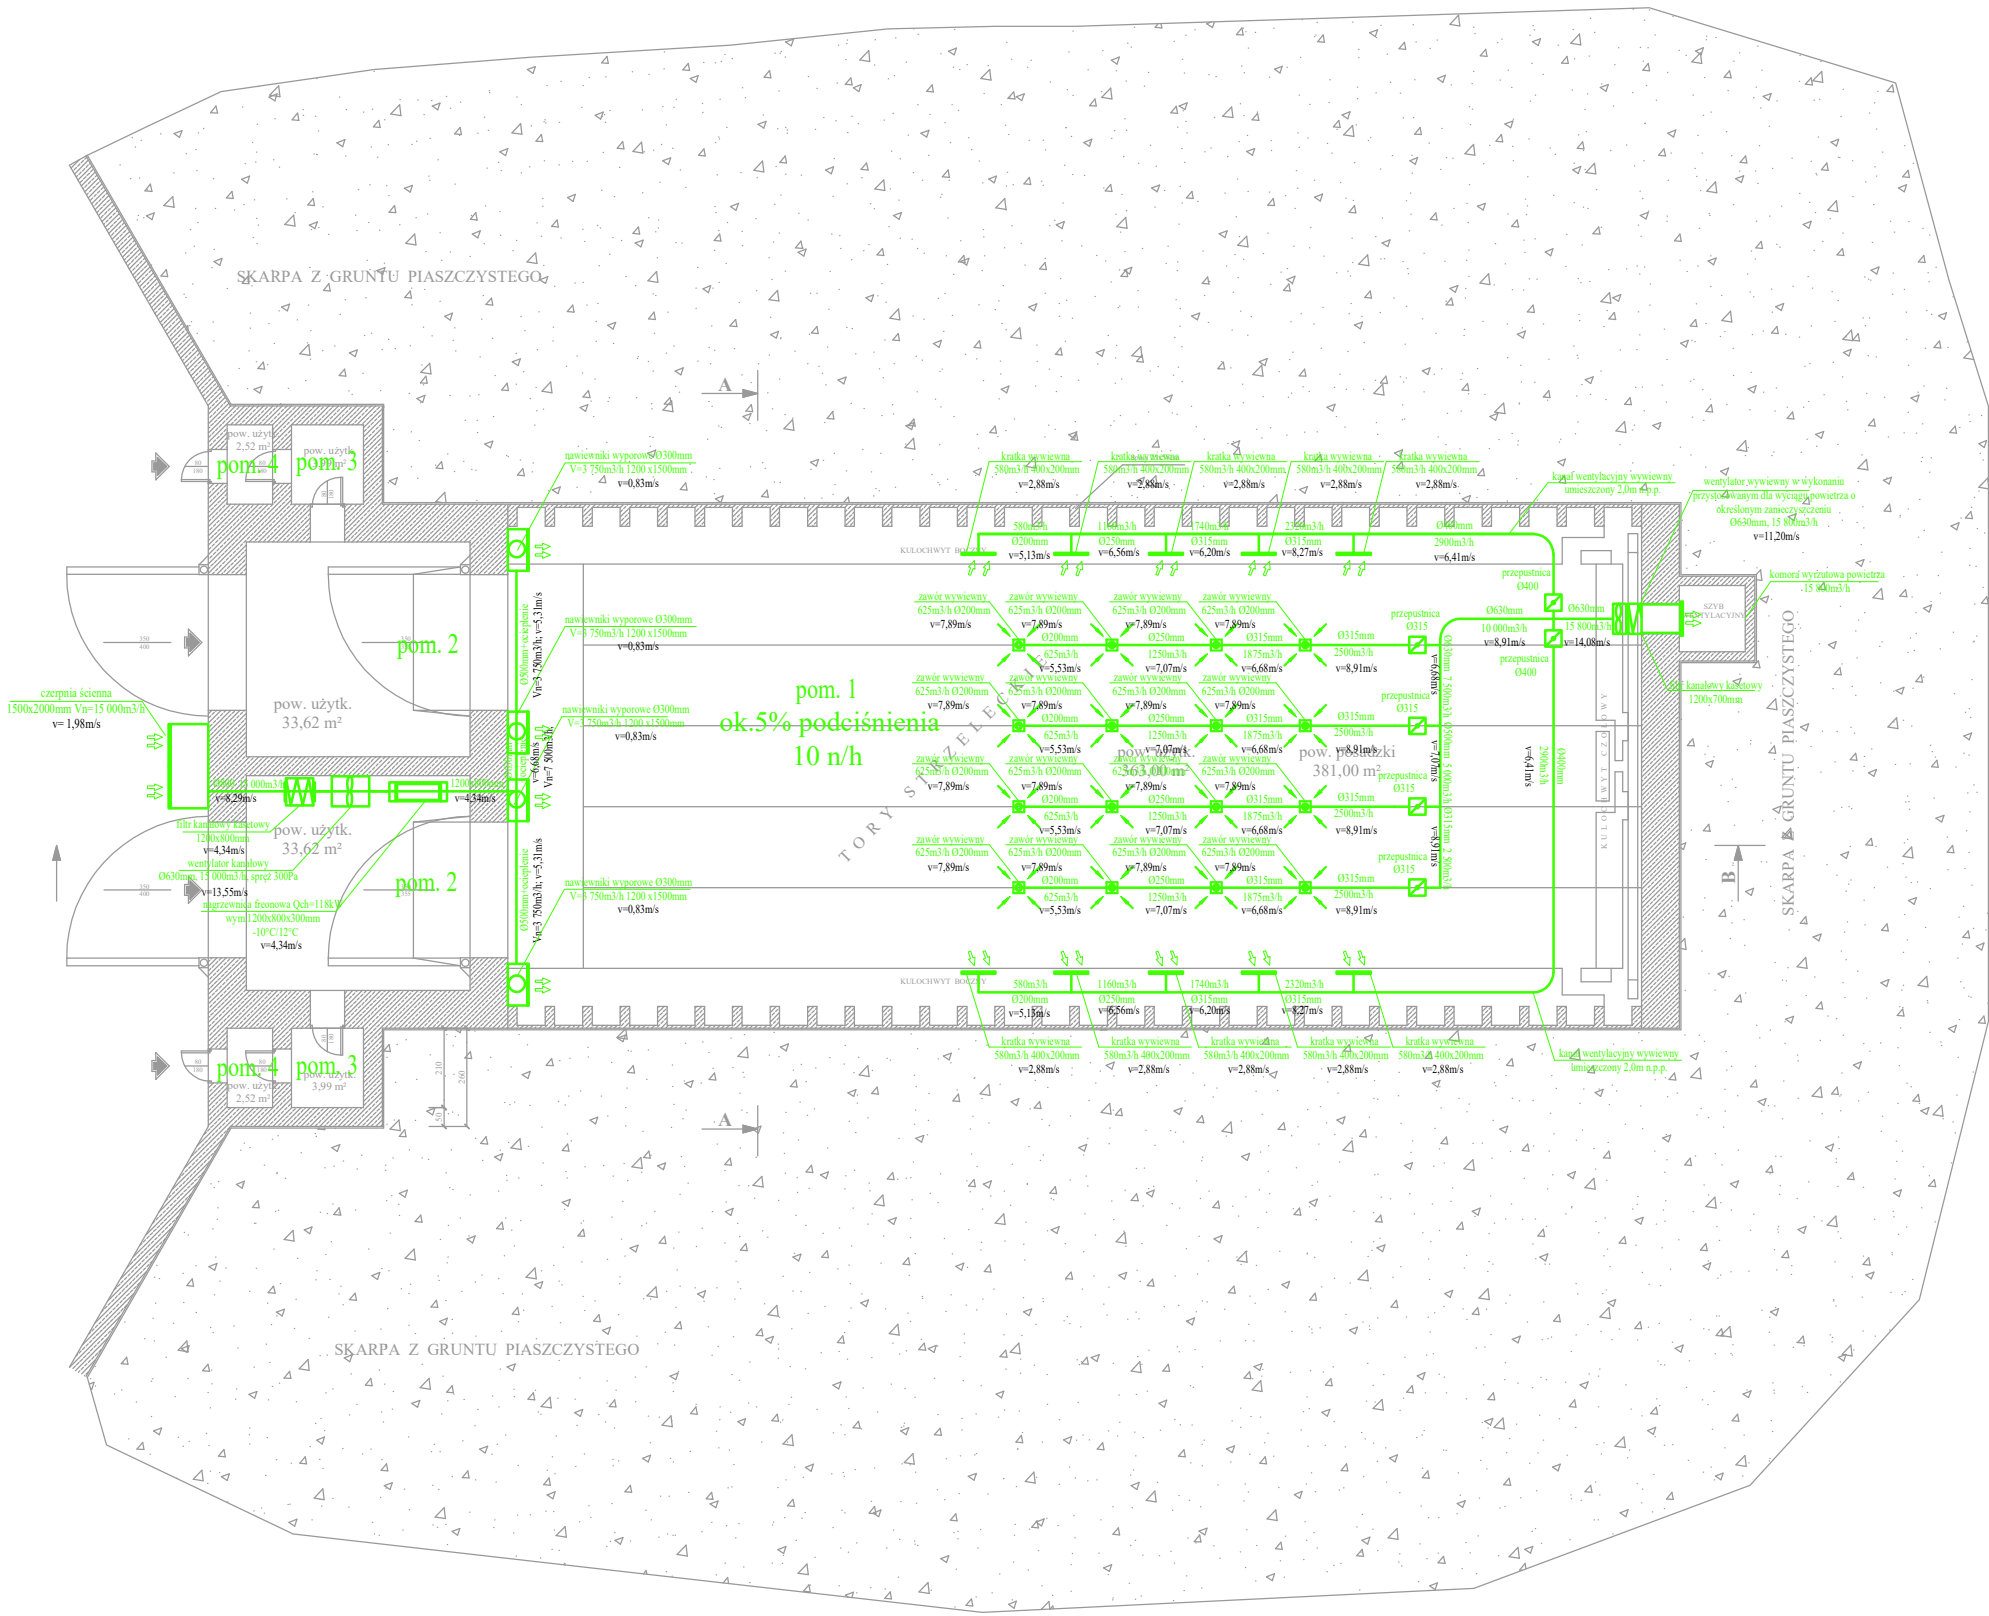


RZUT PRZYZIEMIA BUNKRA "GRANIT"

WIDOK BUNKRA OD FRONTU

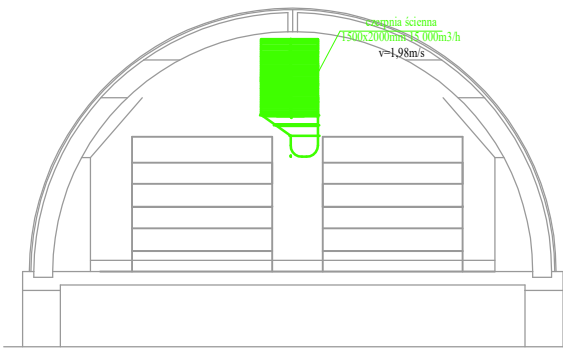

UWAGA: Sposób rozmieszczenia przewodów wentylacyjnych w hali strzelań podano na podstawie wytycznych użytkownika obiektu. Dopuszcza się inny sposób rozwiązania wentylacji, który zapewni prawidłową zgodną z normami wymianę powietrza. Prawidłowy układ wentylacji hali strzelań oraz dobór urządzeń wentylacyjnych należy ustalić w projekcie wykonawczym wentylacji. Wszystkie podane wymiary, powierzchnie, parametry należy traktować jako orientacyjne. Faktyczne wymiary, powierzchnie, parametry zostaną określone w dokumentacji projektowej.

Prawidłowy układ wentylacji hali i strzelań i pozostałych pomieszczeń zaplecza strzelniczy oraz dobór urządzeń wentylacyjnych należy ustalić w projekcie wykonawczym wentylacji na podstawie technologii strzelniczy uzgodnionej i zaakceptowanej przez Zamawiającego.