




ELEWACJE
SKALA 1:50

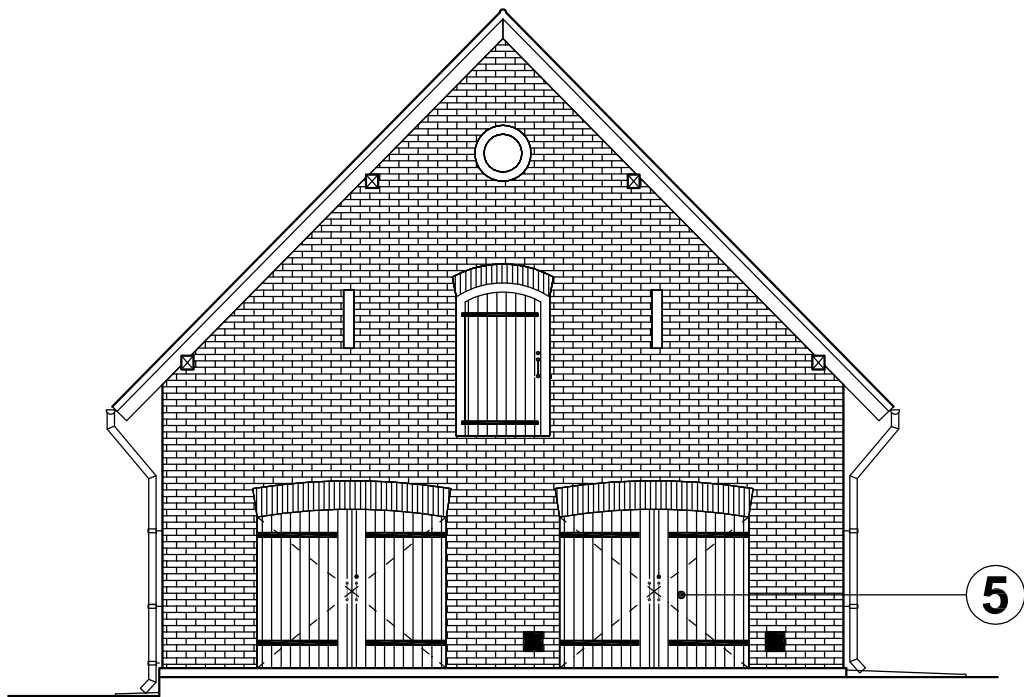


elewacja - zachodnia

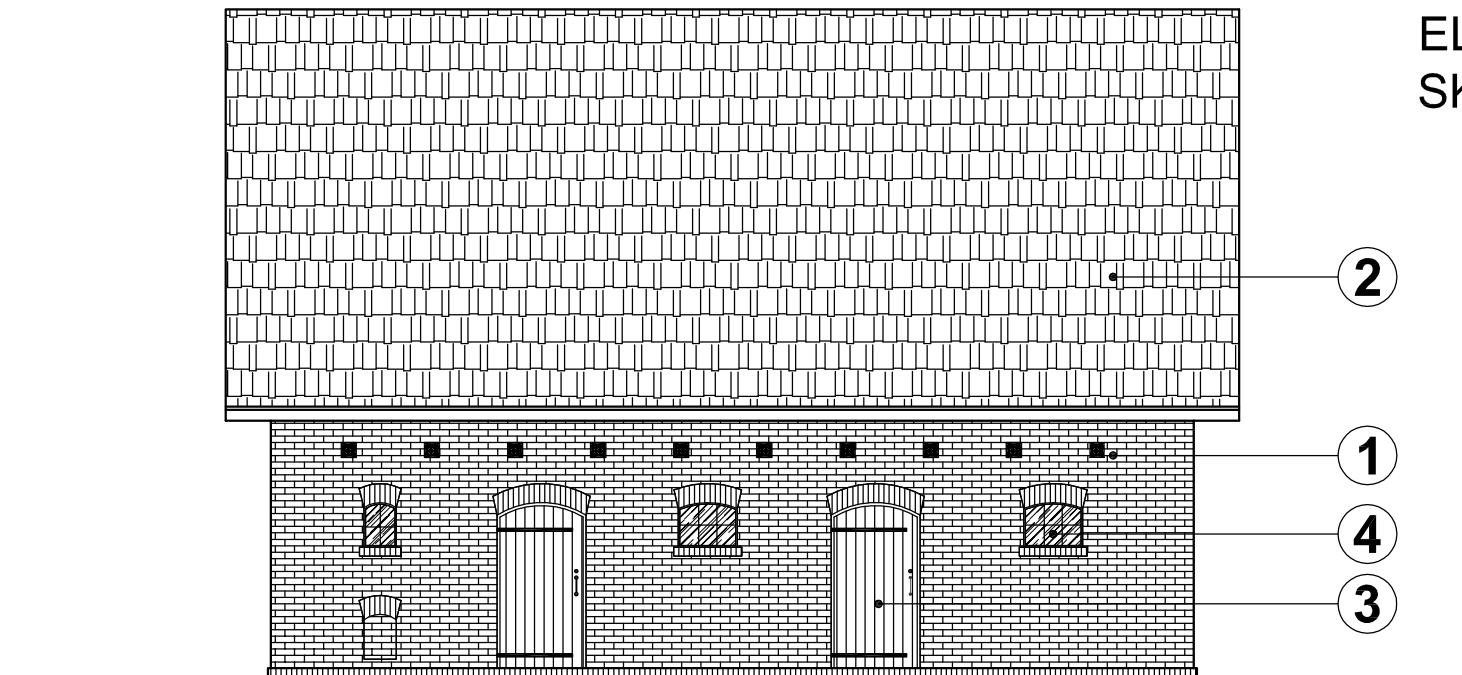

elewacja - południowa

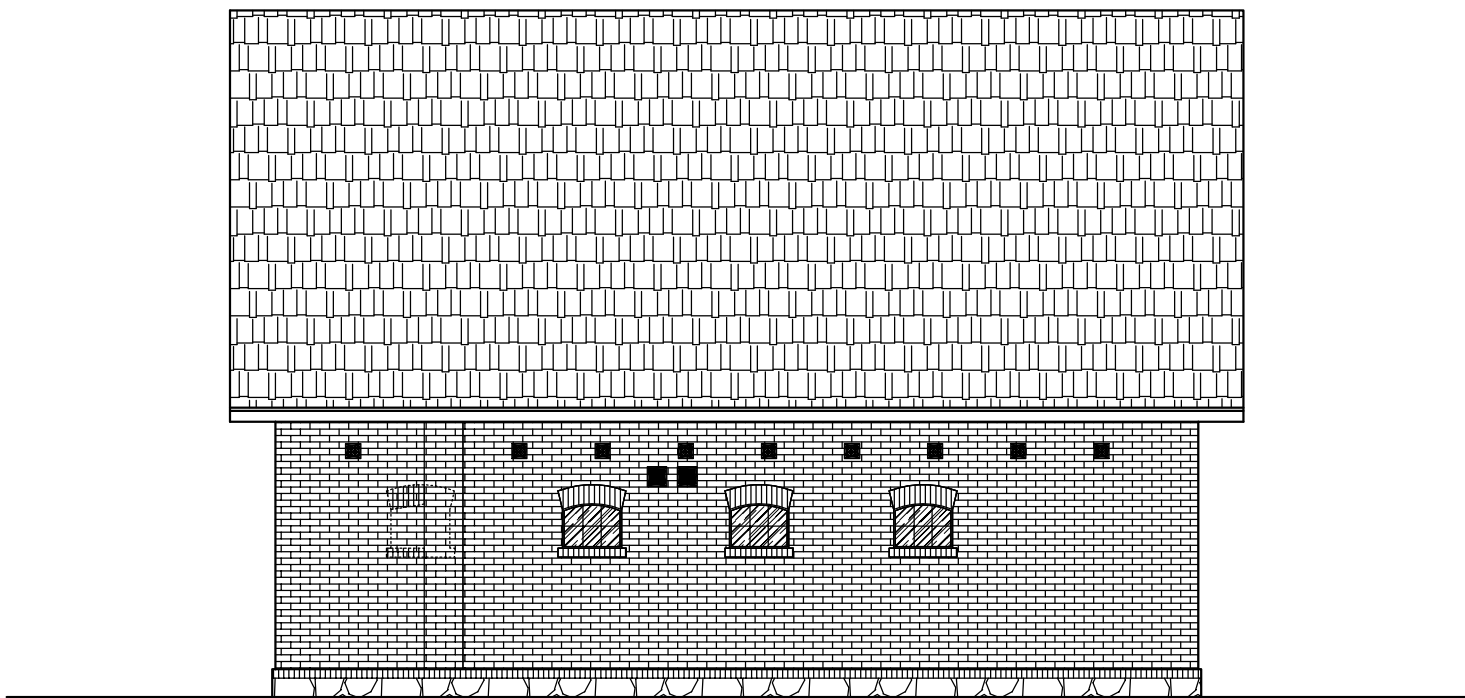


elewacja - północna

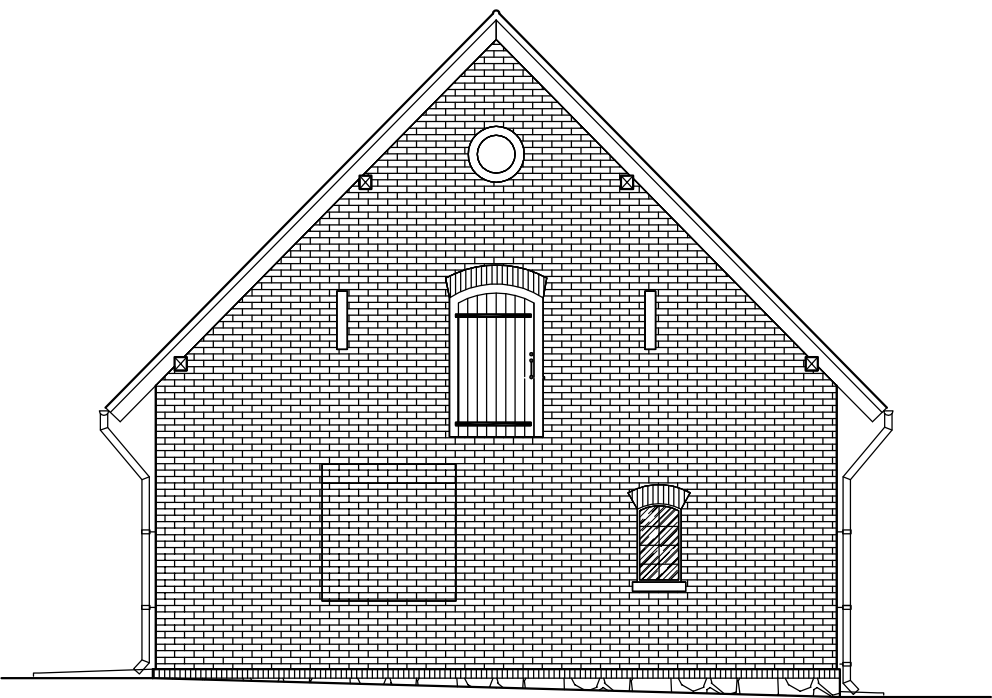

elewacja - wschodnia

- 1 ściana murowana z cegły pełnej w kolorze naturalnej wypalanej cegły - do pozostawienia
- 2 pokrycie z blachodachówki powlekanej w kolorze odcieni czerwieni - do pozostawienia
- 5 3 bramy i drzwi deskowe, okucia kowalskie ozdobne czarne deski w kolorze ciemny brąz - do wymiany
- 4 okna zespolne, szprosły naklejane, w kolorze ciemny brąz - do wymiany

ELEWACJE		skala: 1:50
BRANZA	ARCHITEKTURA	data: 17-08-2022
OBIEKT	PRZEBUDOWA BUDYNKU GOSPODARCZEGO LEŚNICTWA DARZŁUBIE	
ADRES BUDOWY	działka nr 152/7 obręb: Darzłubie 221107_2.003	
PROJEKTOWAŁ	mgr inż. Daniel Gromek uprawnienia w ograniczonym zakresie specjalność architektoniczna nr ewid.: POM/0304/ZOOA/13	podpis
 DEBEX ZAKŁAD USŁUG DOKUMENTACYJNYCH BUDOWNICTWA		A5