


PRZEKRÓJ A-A
inwentaryzacja
SKALA 1:50

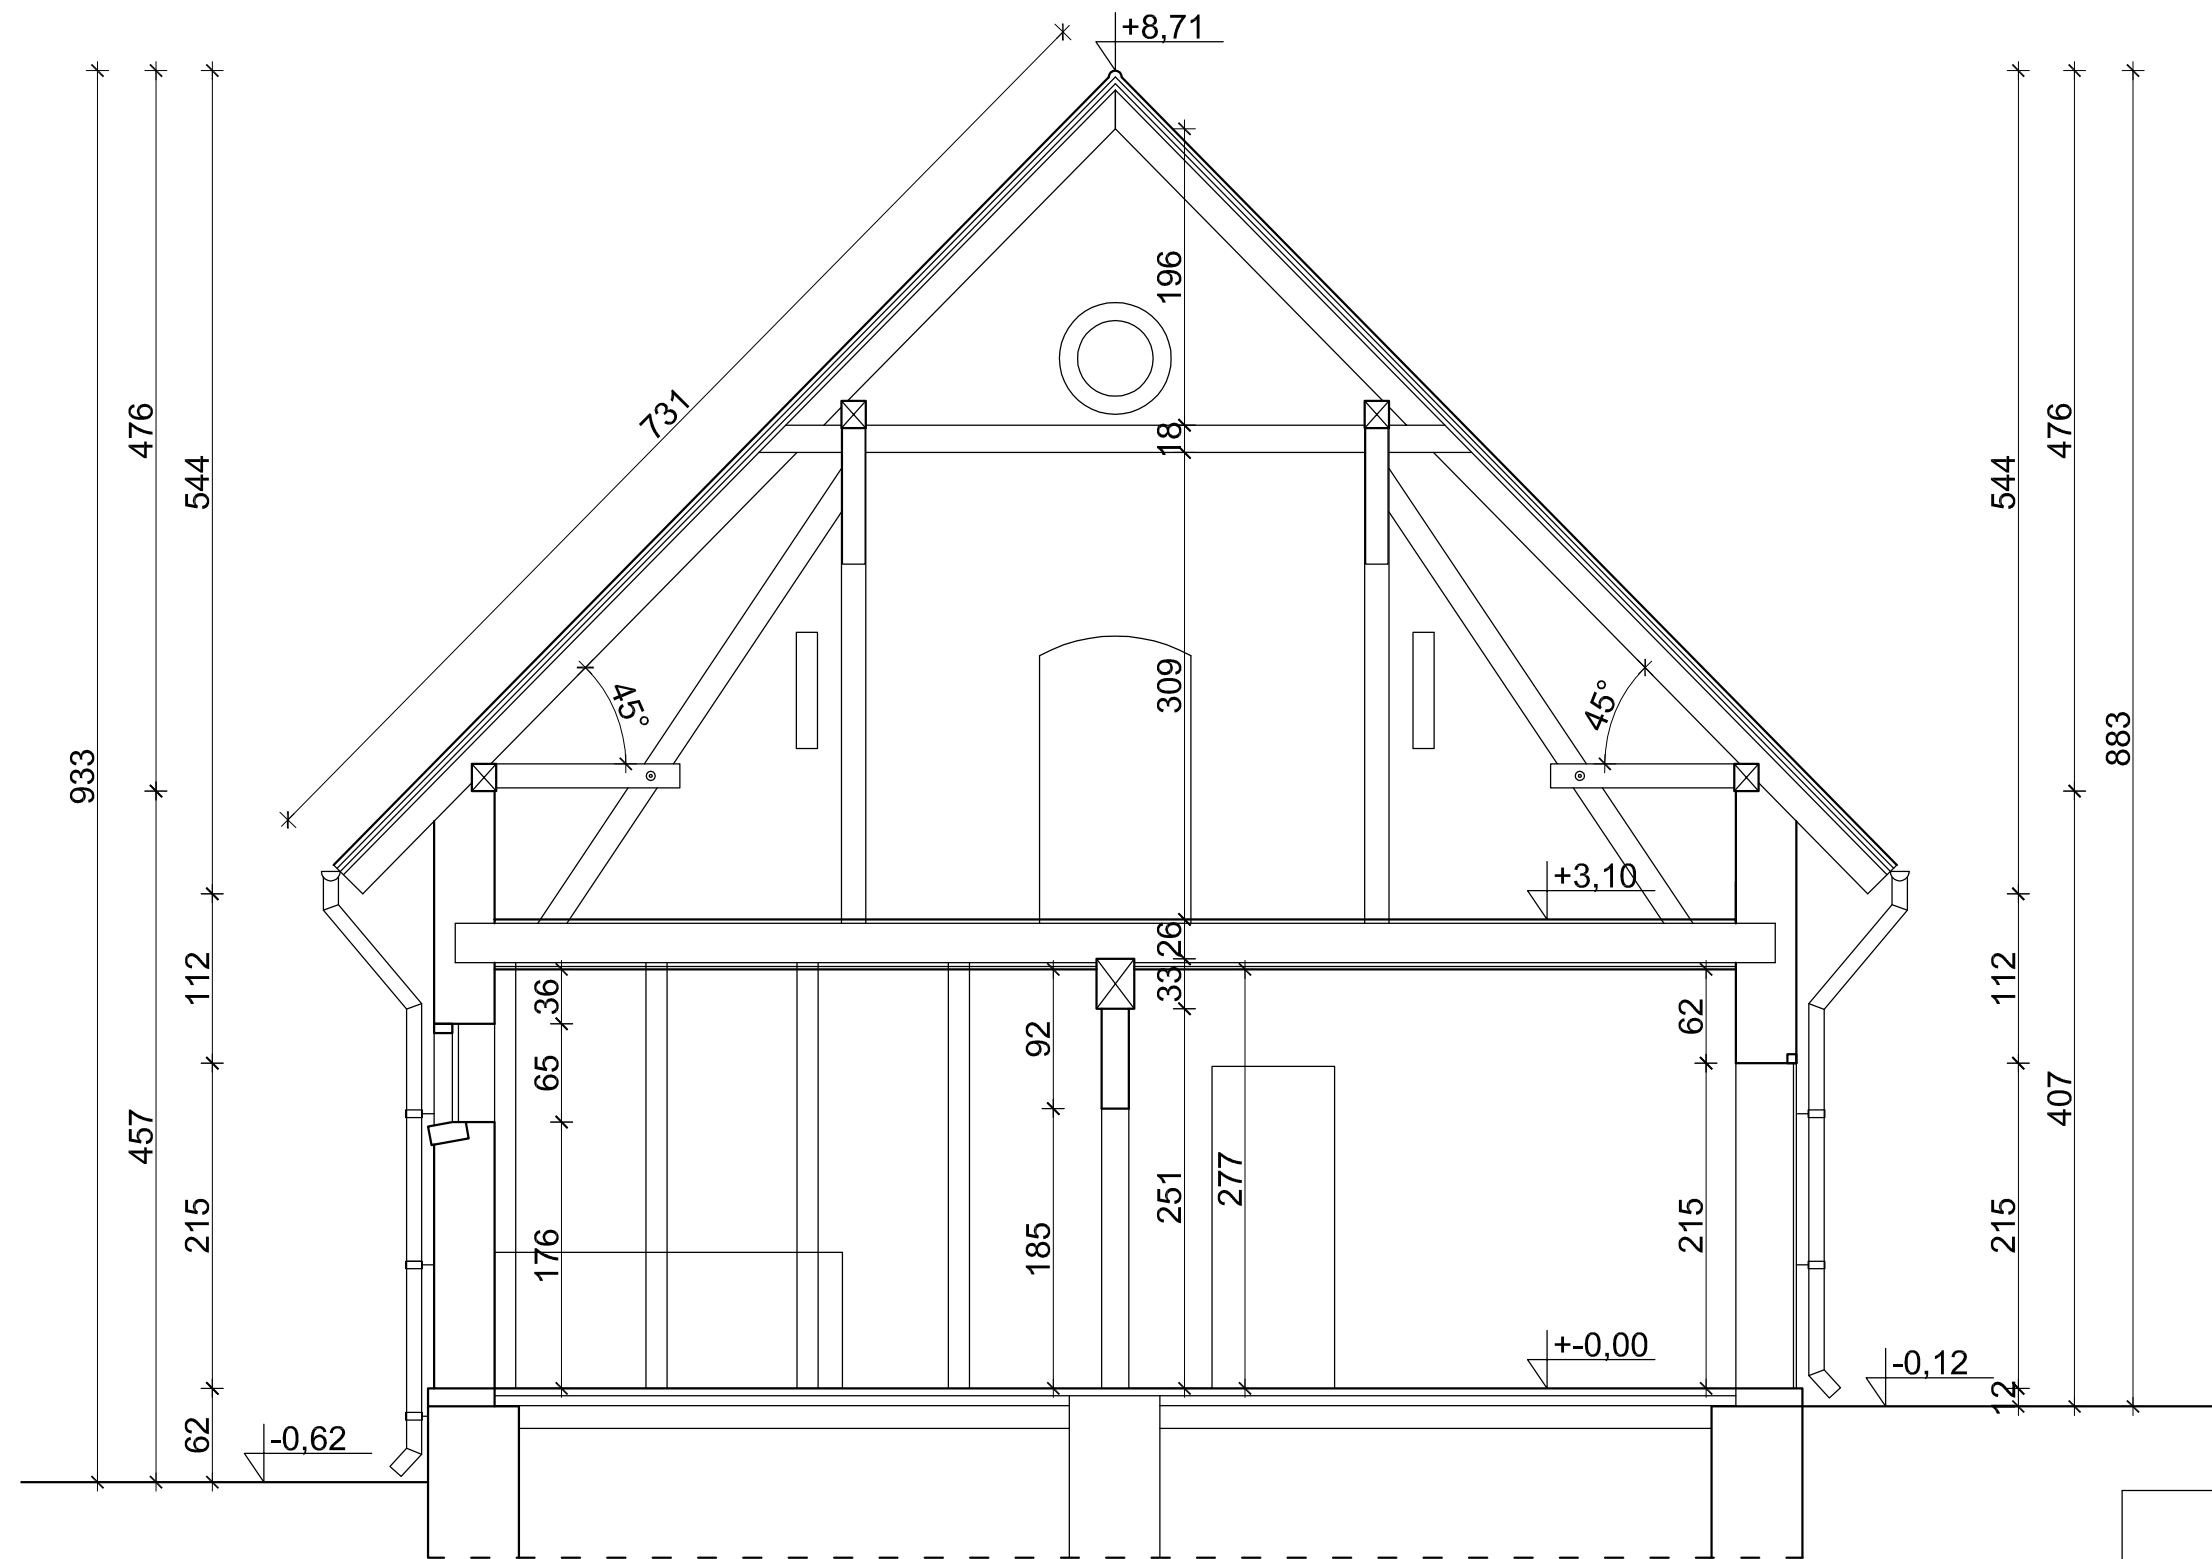

PRZEKRÓJ A-A		skala: 1:50
BRANZA	ARCHITEKTURA	data: 17-08-2022
OBIEKT	PRZEBUDOWA BUDYNKU GOSPODARCZEGO LEŚNICTWA DARZŁUBIE	
ADRES BUDOWY	działka nr 152/7 obręb: Darzłubie 221107_2.003	
PROJEKTOWAŁ	mgr inż. Daniel Gromek uprawnienia w ograniczonym zakresie specjalności architektoniczna nr ewid.: POM/0304/ZOOA/13	podpis
	D E B E X ZAKŁAD USŁUG DOKUMENTACYJNYCH BUDOWNICTWA	04