


RZUT PRZYZIEMIA
inwentaryzacja
SKALA 1:50

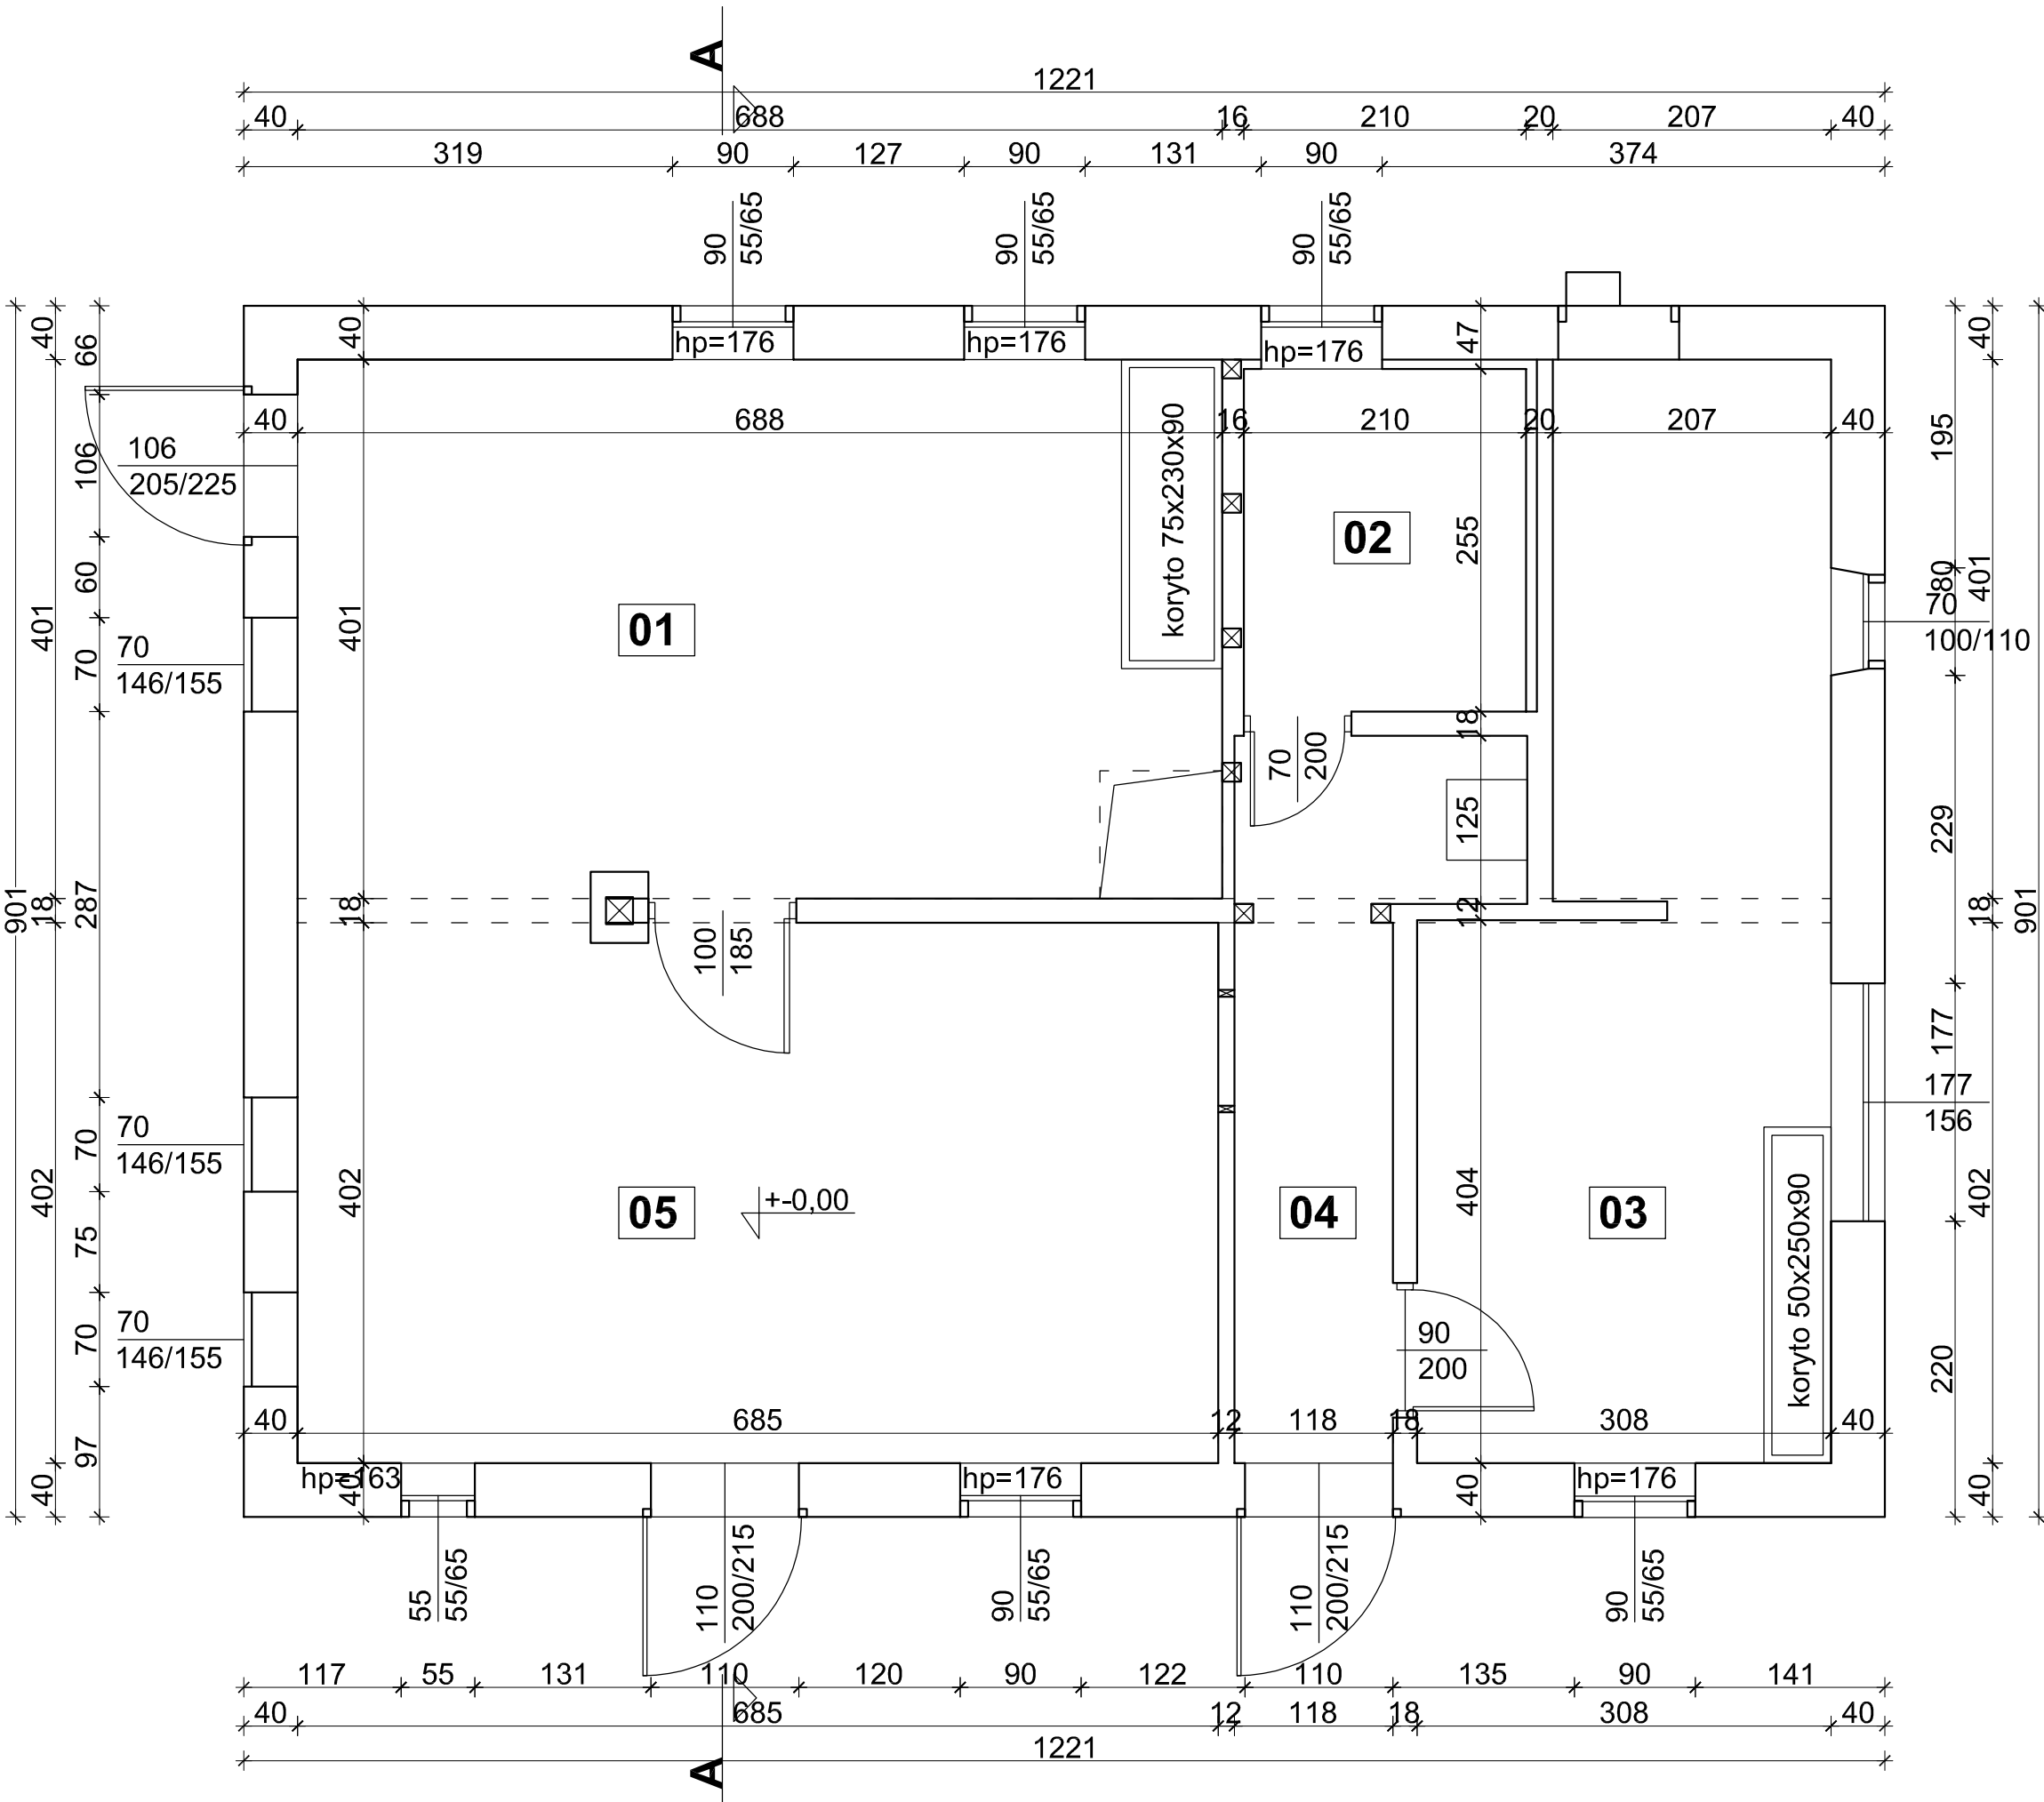

B I L A N S P O W I E R Z C H N I			
PRZYZIEMIE			
NR POM.	NAZWA POMIESZCZENIA	RODZAJ POSADZKI	POW. UZYTEK.
01	POM._GOSP	CEM_DREW	27,59
02	POM._GOSP	GRESS	5,40
03	POM._GOSP	DESKI	20,90
04	POM._GOSP	DESKI	7,61
05	POM._GOSP	CEM	27,46
RAZEM			88,96

RZUT PRZYZIEMIA			skala:
BRANZA			1:50
ARCHITEKTURA			data:
PRZEBUDOWA BUDYNKU GOSPODARCZEGO LEŚNICTWA DARZŁUBIE			17-08-2022
OBIEKT			
ADRES BUDOWY			
działka nr 152/7 obręb: Darzłubie 221107_2.003			
PROJEKTOWAŁ			podpis
mgr inż. Daniel Gromek uprawnienia w ograniczonym zakresie specjalność architektoniczna nr ewid.: POM/0304/ZOOA/13			
D E B E X ZAKŁAD USŁUG DOKUMENTACYJNYCH B U D O W N I C T W A			01