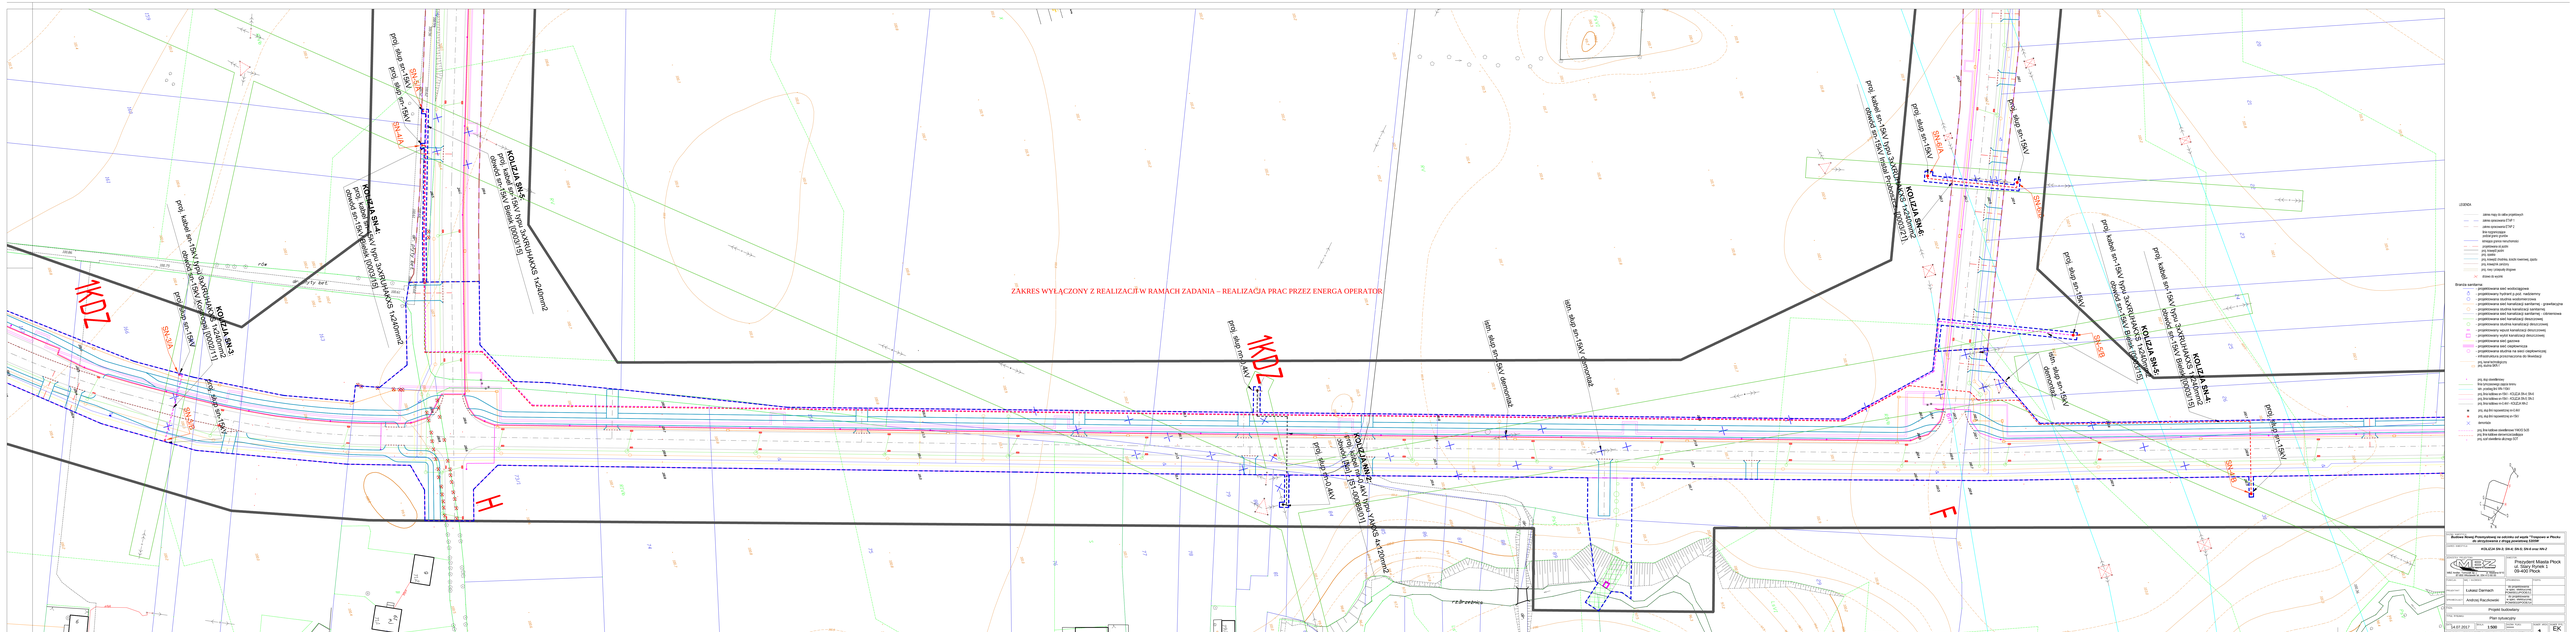

Budowa Nowej Pomysłowej na odcinku od ulicy Tristanowo w Płocku do skrzyżowania z drogą powiatową 5103W

KOLIZJA SN-2, SN-3, SN-4, SN-5 oraz SN-6

Projektant Mirella Płock
ul. Stary Rynek 9
09-402 Płock

Projekt budowlany

Plan sytuacyjny

Data	Skala	Arkusz	Arkuszy
14.07.2017	1:500	1	EK 02