

zawartość opracowania

Budowa instalacji wentylacji mechanicznej i klimatyzacji dla pomieszczeń laboratoryjnych i magazynowych Laboratorium Kryminalistycznego Policji w Gdańsku w budynku na terenie nieruchomości przy ul. Biskupiej 23 w Gdańsku

URZĄD MIEJOWY W GDAŃSKU
WYDZIAŁ KRYMINALISTYKI I ARCHITEKTURY
ul. Nowa Główna 8/12
80-803 Gdańsk
(1)

adres inwestycji

ul. Biskupia 23, 80-875 Gdańsk

kategoria projektu budowlanego

XII

inwestor



LABORATORIA KRYMINALISTYCZNE
Komenda Wojewódzka Policji w Gdańsku
ul. Biskupia 23, 80-875 Gdańsk

nazwa elementu projektu budowlanego

III. Opinie, uzgodnienia, pozwolenia i inne dokumenty

branża

Sanitarna – wentylacja i klimatyzacja

Autorzy projektu	Imię i nazwisko	Podpis
Projektował	mgr inż. Paweł Dziemiańczyk nr upr. POM/0259/PWBS/21 uprawnienia do projektowania i kierowania robotami budowlanymi bez ograniczeń w specjalności instalacyjnej w zakresie sieci, instalacji i urządzeń ciepłych, wentylacyjnych, gazowych, wodociagowych i kanalizacyjnych	
Sprawdził	mgr inż. Adam Bałachowski nr upr. POM/0280/PWBS/16 uprawnienia do projektowania i kierowania robotami budowlanymi bez ograniczeń w specjalności instalacyjnej w zakresie sieci, instalacji i urządzeń ciepłych, wentylacyjnych, gazowych, wodociagowych i kanalizacyjnych	

Gdańsk, 23.06.2022r.

Informacja dotycząca bezpieczeństwa ochrony zdrowia

URZĘD MIEJSKI W GDAŃSKU
WYDZIAŁ URBANISTYKI I ARCHITEKTURY
ul. Nowe Ogrody 8/12
80-803 Gdańsk
(1)

Dot. projektu wykonania instalacji wentylacji mechanicznej i klimatyzacji wybranych laboratoriów i innych pomieszczeń zlokalizowanych w laboratoriach kryminalistycznych Komendy Wojewódzkiej Policji w Gdańsku przy ul. Biskupiej 23, 80-875 Gdańsk

Adres inwestycji:	ul. Biskupia 23, 80-875 Gdańsk
Inwestor:	LABORATORIA KRYMINALISTYCZNE Komendy Wojewódzkiej Policji w Gdańsku ul. Biskupia 23, 80-875 Gdańsk
Projektant:	mgr inż. Paweł Dziemiańczyk nr upr. POM/0259/PWBS/21 ul. M. Kołodzieja 48/7 80-180 Gdańsk

Niniejszą informację sporządzono w oparciu o Rozporządzenie Ministra Infrastruktury w sprawie informacji dotyczącej bezpieczeństwa i ochrony zdrowia oraz planu bezpieczeństwa i ochrony zdrowia z dnia 2003.06.23. Dz.U.2003 Nr 120 poz. 1126

Gdańsk, 23.06.2022r.

Zgodnie z Rozporządzeniem Ministra Infrastruktury z dnia 23 czerwca 2003r. nr 120 „w sprawie informacji dotyczącej bezpieczeństwa i ochrony zdrowia oraz planu bezpieczeństwa i ochrony zdrowia” poniżej wymienia się informacje dotyczące zagrożeń, które mogą wystąpić przy prowadzeniu prac wykonawczych związanych z montażem wentylacji i klimatyzacji w związku z projektem budowlanym będącym przedmiotem niniejszego opracowania

§ 2 pkt.3 ust.1 w/w Rozporządzenia – „zakres robót dla całego zamierzenia budowlanego oraz kolejność realizacji poszczególnych obiektów”

Instalacje wewnętrzne:

- wykonanie otworów przez przegrody budowlane
- wykonanie instalacji zgodnie z projektem
- wykonanie próby szczelności i ciśnienia
- wykonanie zabezpieczeń termicznych
- zabezpieczenie antykorozyjne instalacji
- podłączenia urządzeń i przyborów do instalacji

§ 2 pkt.3 ust.2 w/w Rozporządzenia – „wykaz istniejących obiektów budowlanych”

Istniejąca infrastruktura techniczna w rejonie prowadzonych prac.

§ 2 pkt.3 ust.3 w/w Rozporządzenia – „wskazanie elementów zagospodarowania działki lub terenu, które mogą stwarzać zagrożenie bezpieczeństwa i zdrowia ludzi”

Nie dotyczy (zakres instalacji wewnętrznych).

§ 2 pkt.3 ust.4 w/w Rozporządzenia – „wskazanie dotyczące przewidywanych zagrożeń występujących podczas realizacji robót budowlanych, określające skalę i rodzaj zagrożenia oraz miejsce i czas ich wystąpienia”

Skala	Rodzaj zagrożenia	Miejsce	Czas wystąpienia
średnia	upadek z wysokości przy użyciu niesprawnych i niestabilnych podestów	montaż instalacji w budynku	od rozpoczęcia do zakończenia prac instalacyjnych
średnia	przecięcia, zbita, otarcia przy pracy z elektronarzędziami	montaż instalacji wewnętrznej	od rozpoczęcia do zakończenia prac instalacyjnych
średnia	uderzenie, potrącenia, przygniecenia	montaż urządzeń w budynku	praca urządzeń transportowych
średnia	porażenie prądem	montaż urządzeń w budynku	uruchamianie urządzeń

§ 2 pkt.3 ust.5 w/w Rozporządzenia – „wskazanie sposobu prowadzenia instruktażu pracowników przed przystąpieniem do realizacji robót szczególnie niebezpiecznych”

Przed przystąpieniem do w/w robót należy:

- zażądać przedłożeń od pracowników odpowiednich uprawnień lub koncesji zezwalających im na pracę przy w/w instalacjach.
- zapoznanie pracowników z instrukcją obsługi , montażu i eksploatacji wszystkich urządzeń
- zapoznanie i przeszkolenie pracowników w zakresie BHP

Szkolenie BHP przeprowadzić opierając się na:

- Rozporządzeniu Ministra Pracy i Polityki Socjalnej z dnia 26 września 1997 r. w sprawie ogólnych przepisów bezpieczeństwa i higieny pracy (z późniejszymi zmianami), w szczególności w części dotyczącej prac na wysokości (Dz U Nr 129, poz. 844, z dn. 23.10.1997 r.)
- Rozporządzeniu Ministra Infrastruktury z dnia 6.02. 2003 r. w sprawie bezpieczeństwa i higieny pracy podczas wykonywania robót budowlanych, w szczególności rozdział 9 – Roboty na wysokości (Dz U Nr 47, poz. 401, z dn. 19.03.2003 r.)

Instruktarz przeprowadzi osoba prowadząca i nadzorująca prace budowlane, kierownik budowy, majster - przed przystąpieniem do robót budowlanych.

§ 2 pkt.3 ust.6 w/w Rozporządzenia – „wskazanie środków technicznych i organizacyjnych, zapobiegających niebezpieczeństwom wynikającym z wykonywania robót budowlanych w strefach szczególnego zagrożenia zdrowia lub w ich sąsiedztwie, w tym zapewniających bezpieczną i sprawną komunikację, umożliwiającą szybką ewakuację na wypadek pożaru, awarii i innych zagrożeń”

- konieczność wykonywania prac budowlanych przez wykwalifikowanych pracowników, którzy odbyli okresowe szkolenia BHP i posiadają aktualne badania zdrowia,
- wyposażenie pracowników w niezbędny sprzęt zabezpieczający i sprawowanie rygorystycznej kontroli jego stosowania,
- robót nie wykonywać po zmroku, ani w warunkach złej widoczności,
- przy wszelkich pracach używać odpowiedniej odzieży roboczej,
- używać sprawnych i dopuszczonych do stosowania w budownictwie narzędzi i urządzeń: mechanicznych (np. wiertarki, piły tarczowe) oraz gazowych (butle, reduktory, przewody i palniki),
- używać stabilnych i bezpiecznych podestów, podnośników i rusztowań przy pracy na wysokościach,
- używać tylko materiałów które mają aktualne dopuszczenia do stosowania w budownictwie (aprobaty techniczne, deklaracje zgodności z Polską Normą),
- opracować szczegółowy plan ewakuacji na budowie oznaczając wyraźnymi strzałkami kierunkowymi „droga ewakuacyjna”;

URZĄD MIEJSCOWY W GDAŃSKU
WYDZIAŁ URBANISTYKI I ARCHITEKTURY
ul. Nowy Gdańsk 8/12
80-803 Gdańsk
(7)



Pomorski Wojewódzki Konserwator Zabytków

ZN.5142.1300.2.2022.OT

Decyzja jest ostateczna

z dniem 20.12.2022 r.

P. Gabanowski

13.12.2022
Kowska

Gdańsk, dnia 13.12.2022 r.

URZĄD NIEJSKI W GDAŃSKU
DZIAŁ OCHRONY ZABYTEKÓW ARCHITEKTURY
ul. Nowe Ogrody 8/12
80-803 Gdańsk
(1)

DECYZJA

Działając na podstawie przepisów następujących aktów prawnych:

- (1) ustawy z dnia 14 czerwca 1960 roku – Kodeks postępowania administracyjnego (tekst jednolity: Dz. U. z 2022 poz. 2000) [KPA]: art. 104 § 1 i 2, 107 § 1 i 2,
- (2) ustawy z dnia 23 lipca 2003 r. o ochronie zabytków i opiece nad zabytkami (tekst jednolity: Dz. U. z 2022 roku poz. 840) [Ustawa o Ochronie Zabytków]: art. 89 pkt 2, art. 91 ust. 4 pkt 4, art. 6 ust. 1 pkt 1 lit. d, art. 7 pkt 1, art. 36 ust. 1 pkt 1, art. 36 ust. 3,
- (3) ustawy z dnia 7 lipca 1994 r. – Prawo budowlane (tekst jednolity Dz.U. z 2020 roku poz. 1333 z późniejszymi zmianami) [Prawo budowlane]: art. 39 ust. 1,
- (4) rozporządzenia Ministra Kultury i Dziedzictwa Narodowego z dnia 2 sierpnia 2018 r. w sprawie prowadzenia prac konserwatorskich, prac restauratorskich i badań konserwatorskich przy zabytku wpisanym do rejestru zabytków albo na Listę Skarbów Dziedzictwa oraz robót budowlanych, badań architektonicznych i innych działań przy zabytku wpisanym do rejestru zabytków, a także badań archeologicznych i poszukiwań zabytków (Dz. U. z 2021 roku poz.81) [Rozporządzenie]: § 13

Pomorski Wojewódzki Konserwator Zabytków
(dalej też zwany: „PWKZ”)

po rozpatrzeniu podania wniosku: Komendy Wojewódzkiej Policji w Gdańsku, ul. Okopowa 15, 80-819 Gdańsk, dotyczącego:

- (1) dnia 09.08.2022 roku (wpłynęło dnia 11.08.2022 roku), uzupełnione dnia 21.09.2022 roku (wpłynęło dnia 22.09.2022 roku) oraz dnia 15.11.2022 roku

POZWALA

wnioskodawcy: Komendzie Wojewódzkiej Policji w Gdańsku, ul. Okopowa 15, 80-819 Gdańsk,

(1) przy zabytku:

- a) terytorium miasta Gdańska (...) wpis do rejestru zabytków pod numerem 8 decyzją Wojewódzkiego Konserwatora Zabytków w Gdańsku z dnia 11 października 1947 roku – obecnie pod numerem 15 (nowy numer rejestru zabytków);
- b) pomnik historii: Gdańsk – miasto w zasięgu obwarowań XVII w.; uznanie zarządzeniem Prezydenta Rzeczypospolitej Polskiej z dnia 8 września 1994 roku),

(2) w lokalizacji: Gdańsk, ul. Biskupia 23, dz. nr 241/4, obręb 0080

na prowadzenie:

- robót budowlanych

Zakres prowadzenia robót:

1. wykonanie instalacji wentylacji mechanicznej oraz klimatyzacji dla pomieszczeń laboratoryjnych

SPOSÓB PROWADZENIA WW. PRAC - ZGODNIE Z DOKUMENTACJĄ: „WYKONANIE INSTALACJI WENTYLACJI MECHANICZNEJ ORAZ KLIMATYZACJI DLA POMIESZCZEŃ LABORATORYJNYCH ORAZ MAGAZYNOWYCH LABORATORIUM KRYMINALISTYCZNEGO KOMENDY WOJEWÓDZKIEJ POLICJI W

KOMENDA WOJEWÓDZKA POLICJI w Gdańsku

13 GRU. 2022

Wpłynęło, dnia

572689122

WOJEWÓDZKI URZĄD OCHRONY ZABYTEKÓW W GDAŃSKU
WYDZIAŁ DS. ZABYTEKÓW NIERUCHOMYCH
ul. Dyrekcyjna 2/4, 80-852 Gdańsk, tel.: 58 301-62-67
www.ochronazabytkow.gda.pl, e-mail: gdaansk@zabytki.mail.pl

Pomorski Wojewódzki
Konserwator Zabytków

Strzok

GDĄSKU" PROJEKT BUDOWLANY, MIEJSCE INWESTYCJI: GDĄSK, UL. BISKUPIA 23, DZ. NR 241/4
OBRĘB 0080; data: Gdańsk, 2022 r.; autor: Paweł Dziemiańczyk;

Termin ważności niniejszego pozwolenia: 31.12.2024 roku.

URZĄD MIEJSKI W GDĄSKU
WYDZIAŁ URBANISTYKI I ARCHITEKTURY
ul. Nowe Ogrody 8/12
80-803 Gdańsk

Opieczętowana ze stanowiska konserwatorskiego dokumentacja jest integralną częścią niniejszej decyzji.

UZASADNIENIE

Do Wojewódzkiego Urzędu Ochrony Zabytków w Gdańsku wpłynęło z dnia 09.08.2022 roku (wpłynęło dnia 11.08.2022 roku), uzupełnione dnia 21.09.2022 roku (wpłynęło dnia 22.09.2022 roku) oraz dnia 15.11.2022 roku; podanie wnioskodawcy: Komendy Wojewódzkiej Policji w Gdańsku, ul. Okopowa 15, 80-819 Gdańsk, o wydanie pozwolenia na prowadzenie robót budowlanych- wykonanie instalacji wentylacji mechanicznej oraz klimatyzacji dla pomieszczeń laboratoryjnych; w lokalizacji: Gdańsk, ul. Biskupia 23, dz. nr 241/4, obręb 0080. Po rozpoznaniu wniosku ustalono, że sprawa dotyczy zabytku: terytorium miasta Gdańska (...) wpis do rejestru zabytków pod numerem 8 decyzją Wojewódzkiego Konserwatora Zabytków w Gdańsku z dnia 11 października 1947 roku – obecnie pod numerem 15 (nowy numer rejestru zabytków); pomnik historii: Gdańsk – miasto w zasięgu obwarowań XVII w.; uznanie zarządzeniem Prezydenta Rzeczypospolitej Polskiej z dnia 8 września 1994 roku).

Ocena formalna wniosku: Wniosek oceniono jako kompletny pod względem formalnym.

Ocena wpływu planowanych robót na zabytek:

1. ocena rozwiązań określonych w projekcie pozwoliła ustalić, iż zaplanowane czynności nie godzą w dobra zabytku.

W świetle powyższej analizy formalnej oraz oceny merytorycznej, wydanie decyzji pozwalającej zgodnie z żądaniem strony było możliwe.

Pod względem prawnym wydanie decyzji jest zgodne z art. 36 Ustawy o ochronie zabytków i opiece nad zabytkami.

W związku z powyższymi okolicznościami organ orzekł jak w sentencji.

POUCZENIA

1. Od decyzji niniejszej przysługuje stronom odwołanie do Ministra Kultury i Dziedzictwa Narodowego za pośrednictwem tutejszego organu w terminie 14 dni od dnia doręczenia (art. 129 § 1 i § 2 KPA).
2. W trakcie biegu czternastodniowego terminu do wniesienia odwołania strona może zrzec się prawa do wniesienia odwołania wobec Pomorskiego Wojewódzkiego Konserwatora Zabytków, jako organu administracji publicznej, który wydał decyzję, składając oświadczenia o zrzeczeniu się prawa do wniesienia odwołania. Z dniem doręczenia organowi administracji publicznej oświadczenia o zrzeczeniu się prawa do wniesienia odwołania przez ostatnią ze stron postępowania, decyzja staje się ostateczna i prawomocna (art. 127a § 1 i 2 KPA), a ponadto podlega wykonaniu (art. 130 § 4 KPA).
3. Pozwolenie niniejsze nie zwalnia od obowiązku uzyskania pozwolenia na budowę albo zgłoszenia, w przypadkach wymaganych przepisami Prawa Budowlanego.
4. Zgodnie z art. 47 ust. 1 Ustawy o Ochronie Zabytków, PWKZ może wznowić postępowanie w sprawie wydanego pozwolenia, o którym mowa w art. 36 ust. 1, a następnie zmienić je lub cofnąć, w drodze decyzji, jeżeli w trakcie wykonywania badań, prac, robót lub innych działań określonych w pozwoleniu wystąpiły nowe fakty i okoliczności, mogące doprowadzić do uszkodzenia lub zniszczenia zabytku.
5. W toku postępowania strony oraz ich przedstawiciele i pełnomocnicy mają obowiązek zawiadomić organ administracji publicznej o każdej zmianie swojego adresu, w tym adresu elektronicznego. W razie

zaniedbania tego obowiązku, doręczenie pisma pod dotychczasowym adresem ma skutek prawny (art. 41 § 1 i 2 KPA).

6. Na podstawie art. 162 § 1 Kodeksu Postępowania Administracyjnego PWKZ stwierdza wygaśnięcie decyzji w przypadku, gdy została ona wydana z zastrzeżeniem dopełnienia przez stronę określonego w tej decyzji warunku, a strona nie dopełniła tego warunku.

URZĄD MIEJSKI W GDAŃSKU
WYDZIAŁ DS. ZABYTEKÓW NIERUCHOMOŚCI
ul. Długie Ogrody 8/12
80-803 Gdańsk
(1)

Zwolnione z opłaty skarbowej na podstawie art. 7 pkt 2 lub pkt 3 ustawy z dnia 16.11.2006r. o opłacie skarbowej;

Nie podlega opłacie skarbowej na podstawie art. 2 ust. 1 pkt 2 ustawy z dnia 16.11.2006r. o opłacie skarbowej;

Uiszczono opłatę skarbową na podstawie art. 4 ustawy z dnia 16.11.2006r. o opłacie skarbowej w wysokości 82 zł;

Zwolnione z opłaty skarbowej na podstawie części I ust. 53 kol. 4 pkt 1 załącznika do ustawy z dnia 16.11.2006r. o opłacie skarbowej;

Otrzymują:

1. Komenda Wojewódzka Policji w Gdańsku, ul. Okopowa 15, 80-819 Gdańsk
2. a/a OT (RPW/13745/2022, RPW/16244/2022, RPW/16655/2022)

Do wiadomości:

1. Urząd Miejski w Gdańsku, ul. Długie Ogrody 8/12, 80-803 Gdańsk

Klauzula informacyjna

Zgodnie z art. 13 ust. 1 i 2 rozporządzenia Parlamentu Europejskiego i Rady (UE) 2016/679 z dnia 27 kwietnia 2016 r. w sprawie ochrony osób fizycznych w związku z przetwarzaniem danych osobowych i w sprawie swobodnego przepływu takich danych oraz uchylenia dyrektywy 95/46/WE (Dz.U.L. 119 z 4.05.2016r.) zwanych dalej „RODO”, informuję, że:

- 1) Administratorem przetwarzającym Pani/Pana dane osobowe jest Pomorski Wojewódzki Konserwator Zabytków z siedzibą w Gdańsku, ul. Dyrekcyjna 2-4,
- 2) W Wojewódzkim Urzędzie Ochrony Zabytków wyznaczony został Inspektor Ochrony Danych, z którym można skontaktować się:
– przez email: iod@zabytki.mail.pl lub
– listownie na adres: Dyrekcyjna 2-4, 80-852 Gdańsk
- 3) przetwarzanie danych osobowych następuje w celu prowadzenia postępowań administracyjnych na podstawie przepisów prawa- ustawy z dnia 23 lipca 2003 r. o ochronie zabytków i opiece nad zabytkami oraz przepisów wykonawczych do ustawy, ustawy z dnia 7 lipca 1994 r. Prawo budowlane, ustawy z dnia 16 kwietnia 2004 r. o ochronie przyrody, ustawy z dnia 14 czerwca 1960 r. Kodeks postępowania administracyjnego. Zgodnie z art. 6 ust. 1 lit. c RODO, przetwarzanie jest niezbędne do wypełnienia obowiązku prawnego ciążącego na administratorze
- 4) W związku z przetwarzaniem danych w celu wskazanym powyżej, Pani/Pana dane osobowe mogą być udostępniane innym odbiorcom lub kategoriom odbiorców danych osobowych, którymi mogą być: – podmioty, które przetwarzają Pani/Pana dane osobowe w imieniu Administratora na podstawie zawartej umowy powierzenia przetwarzania danych osobowych (tzw. podmioty przetwarzające), – inne upoważnione organy lub instytucje publiczne.
- 5) Pani/Pana dane osobowe nie będą przekazywane do państwa trzeciego lub organizacji międzynarodowej.
- 6) Pani/Pana dane osobowe będą przetwarzane przez okres niezbędny do realizacji wskazanego powyżej celu przetwarzania, w tym również obowiązku archiwizacyjnego wynikającego z przepisów prawa.
- 7) Posiada Pani/Pan prawo żądania dostępu do treści swoich danych, prawo ich sprostowania, usunięcia ograniczenia przetwarzania, wniesienia sprzeciwu wobec przetwarzania, prawo do przenoszenia danych, prawo do cofnięcia zgody na przetwarzanie w dowolnym momencie bez wpływu na zgodność z prawem przetwarzania, którego dokonano na podstawie zgody przed jej cofnięciem.
- 8) Ma Pani/Pan prawo wniesienia skargi do organu nadzorczego, tj. Prezesa Urzędu Ochrony Danych Osobowych.
- 9) Podanie przez Panią/Pana danych osobowych jest: warunkiem rozpatrzenia sprawy (przeprowadzenia postępowania administracyjnego) przez Pomorskiego Wojewódzkiego Konserwatora Zabytków w Gdańsku i wynika z przepisów prawa; co do zasady jest dobrowolne, jednak niezbędne do załatwienia sprawy w Wojewódzkim Urzędzie Ochrony Zabytków w Gdańsku, o ile z przepisów ustawy nie wynika prawny obowiązek udostępnienia Pomorskiemu Wojewódzkiemu Konserwatorowi Zabytków danych osobowych (w szczególności w związku z obowiązkami dysponenta zabytku o których mowa w art. 28 ust. 1 ustawy o ochronie zabytków i opiece nad zabytkami.)
- 10) Przetwarzanie podanych przez Panią/Pana danych osobowych nie będzie podlegało zautomatyzowanemu podejmowaniu decyzji, w tym profilowaniu, o którym mowa w art. 22 ust. 1 i 4 ogólnego rozporządzenia o ochronie danych osobowych z dnia 27 kwietnia 2016 r.

Pomorski Wojewódzki
Konserwator Zabytków

WOJEWÓDZKI URZĄD OCHRONY ZABYTEKÓW W GDAŃSKU
WYDZIAŁ DS. ZABYTEKÓW NIERUCHOMOŚCI
ul. Dyrekcyjna 2/4, 80-852 Gdańsk, tel.: 58 301-62-67
www.ochronazabytkow.gda.pl, e-mail: gdaansk@zabytki.mail.pl

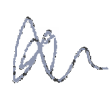

mgr Strzok



ADTHERM Adam Bałachowski
ul. Powstania Wielkopolskiego 127/12, 81-470 Gdynia
tel. (+48) 509-703-462, mail: biuro@adtherm.pl

URZĄD MIEJSKI W GDAŃSKU
WYDZIAŁ URBANISTYKI I ARCHITEKTURY
ul. Nowe Ogrody 8/12
80-803 Gdańsk
(1)

PROJEKT BUDOWLANY

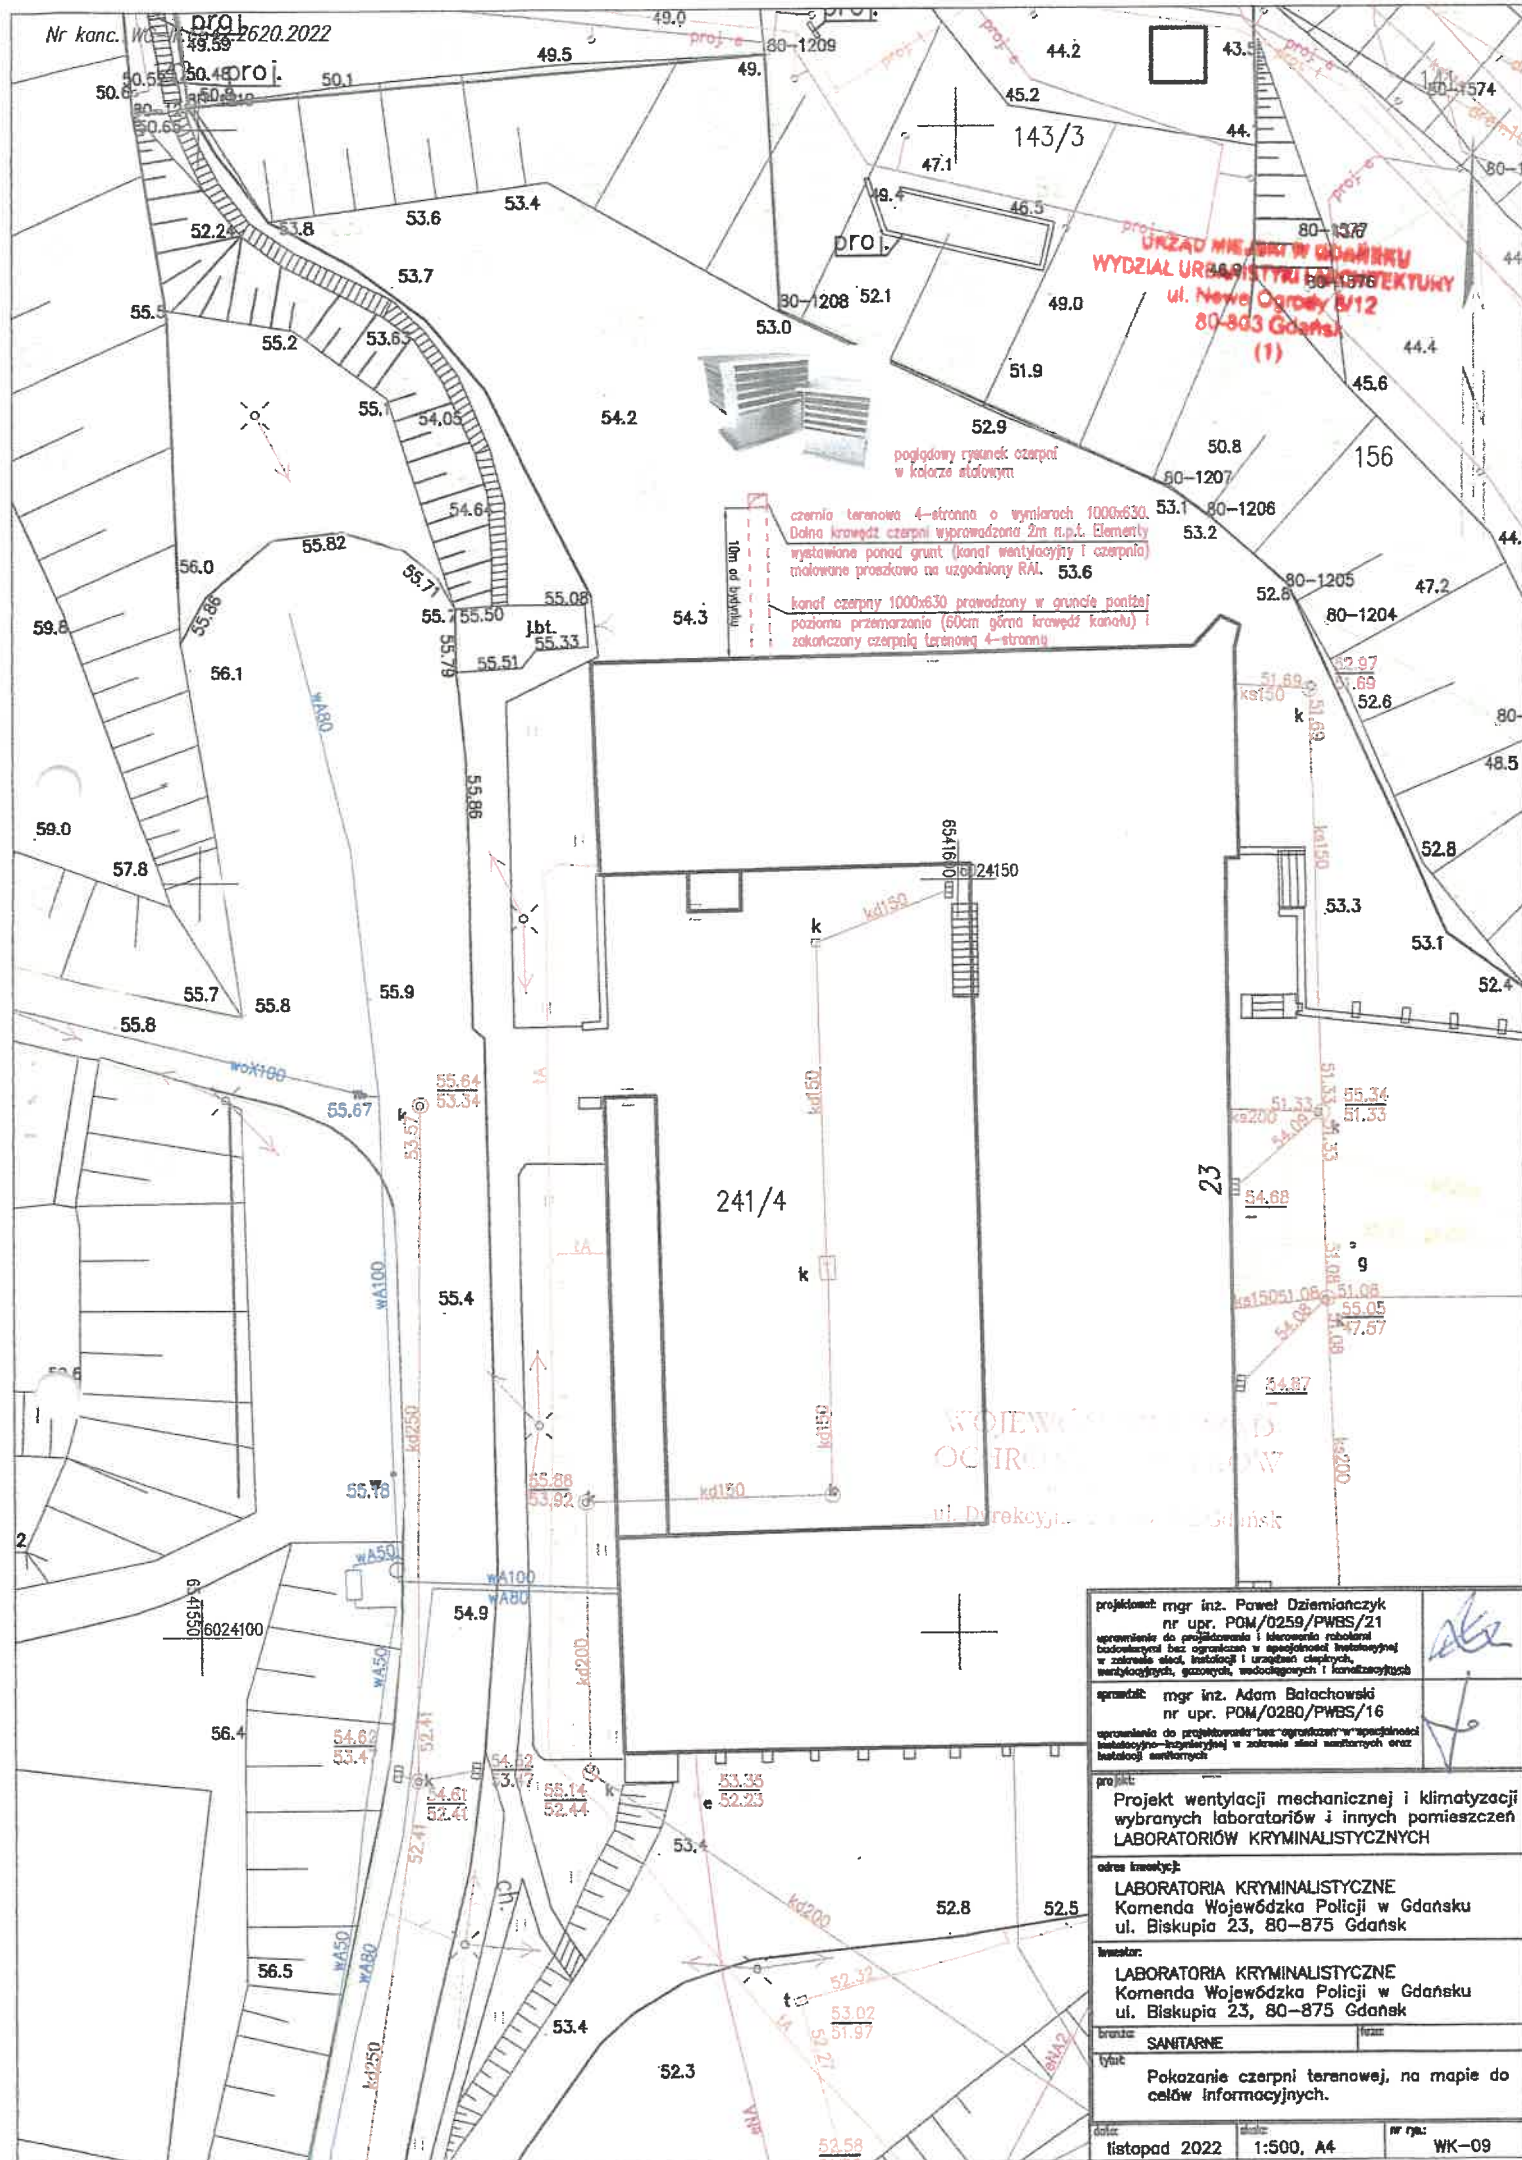
Inwestor:	KOMENDA WOJEWÓDZKA POLICJI W GDAŃSKU UL. OKOPOWA 15, 80-819 GDAŃSK	
Nazwa zamierzenia budowlanego:	Wykonanie instalacji wentylacji mechanicznej oraz klimatyzacji dla pomieszczeń laboratoryjnych oraz magazynowych Laboratorium Kryminalistycznego Komendy Wojewódzkiej Policji w Gdańsku	
Adres i kategoria obiektu budowlanego:	Gdańsk, ul. Biskupia 23, 80-875 Gdańsk Kat. XII	
Pozostałe dane adresowe:	Jednostka ewidencyjna: 226101_1 Gdańsk Obręb: 080 Działki: 241/4	
	Imię, nazwisko, numer uprawnień	Podpis
Projektant	mgr inż. Paweł Dziemiańczyk upr. bud. do projektowania bez ograniczeń w specjalności instalacyjno-inżynieryjnej w zakresie sieci sanitarnych oraz instalacji sanitarnych nr ew. POM/0259/PWBS/21	
Sprawdzający	mgr inż. Adam Bałachowski upr. bud. do projektowania bez ograniczeń w specjalności instalacyjno-inżynieryjnej w zakresie sieci sanitarnych oraz instalacji sanitarnych nr ew. POM/0280/PWBS/16	

Gdańsk, czerwiec 2022 r.

Opracowanie jest załącznikiem do

Adm. 502 RP 2 2022 or
Nr.....z dnia 8 XII 2022

WOJEWÓDZKI URZĄD
OCHRONY ZWIĄTKÓW
w Gdańsku
ul. Dyrekcji 2 11 30 32 Gdańsk



projektował: mgr inż. Paweł Dziemiątki
nr upr. POM/0259/PWBS/21
uprawnienie do projektowania i kierowania robotami
budowlanymi bez ograniczeń w specjalności instalacyjnej
w zakresie sieci, instalacji i urządzeń elektrycznych,
termicznych, gazowych, wodociagowych i kanalizacyjnych

sprawił: mgr inż. Adam Balačowski
nr upr. PDM/0280/PWBS/16
uprawnienia do projektowania bez ograniczeń w specjalności
inżyniersko - technicznej w zakresie sieci sanitarnych oraz
instalacji sanitarnych

projekt:
Projekt wentylacji mechanicznej i klimatyzacji
wybranych laboratoriów i innych pomieszczeń
LABORATORIÓW KRYMINALISTYCZNYCH

adres korespondencji:
LABORATORIA KRYMINALISTYCZNE
Komenda Wojewódzka Policji w Gdańsku
ul. Biskupia 23, 80-875 Gdańsk

laborator:
LABORATORIA KRYMINALISTYCZNE
Komenda Wojewódzka Policji w Gdańsku
ul. Biskupia 23, 80-875 Gdańsk

branża:	SANITARNE	forma:
tytuł:	Pokazanie czerpni terenowej, na mapie do celów informacyjnych.	

data:	data:	nr. pag:
listopad 2022	1:500, A4	WK-09