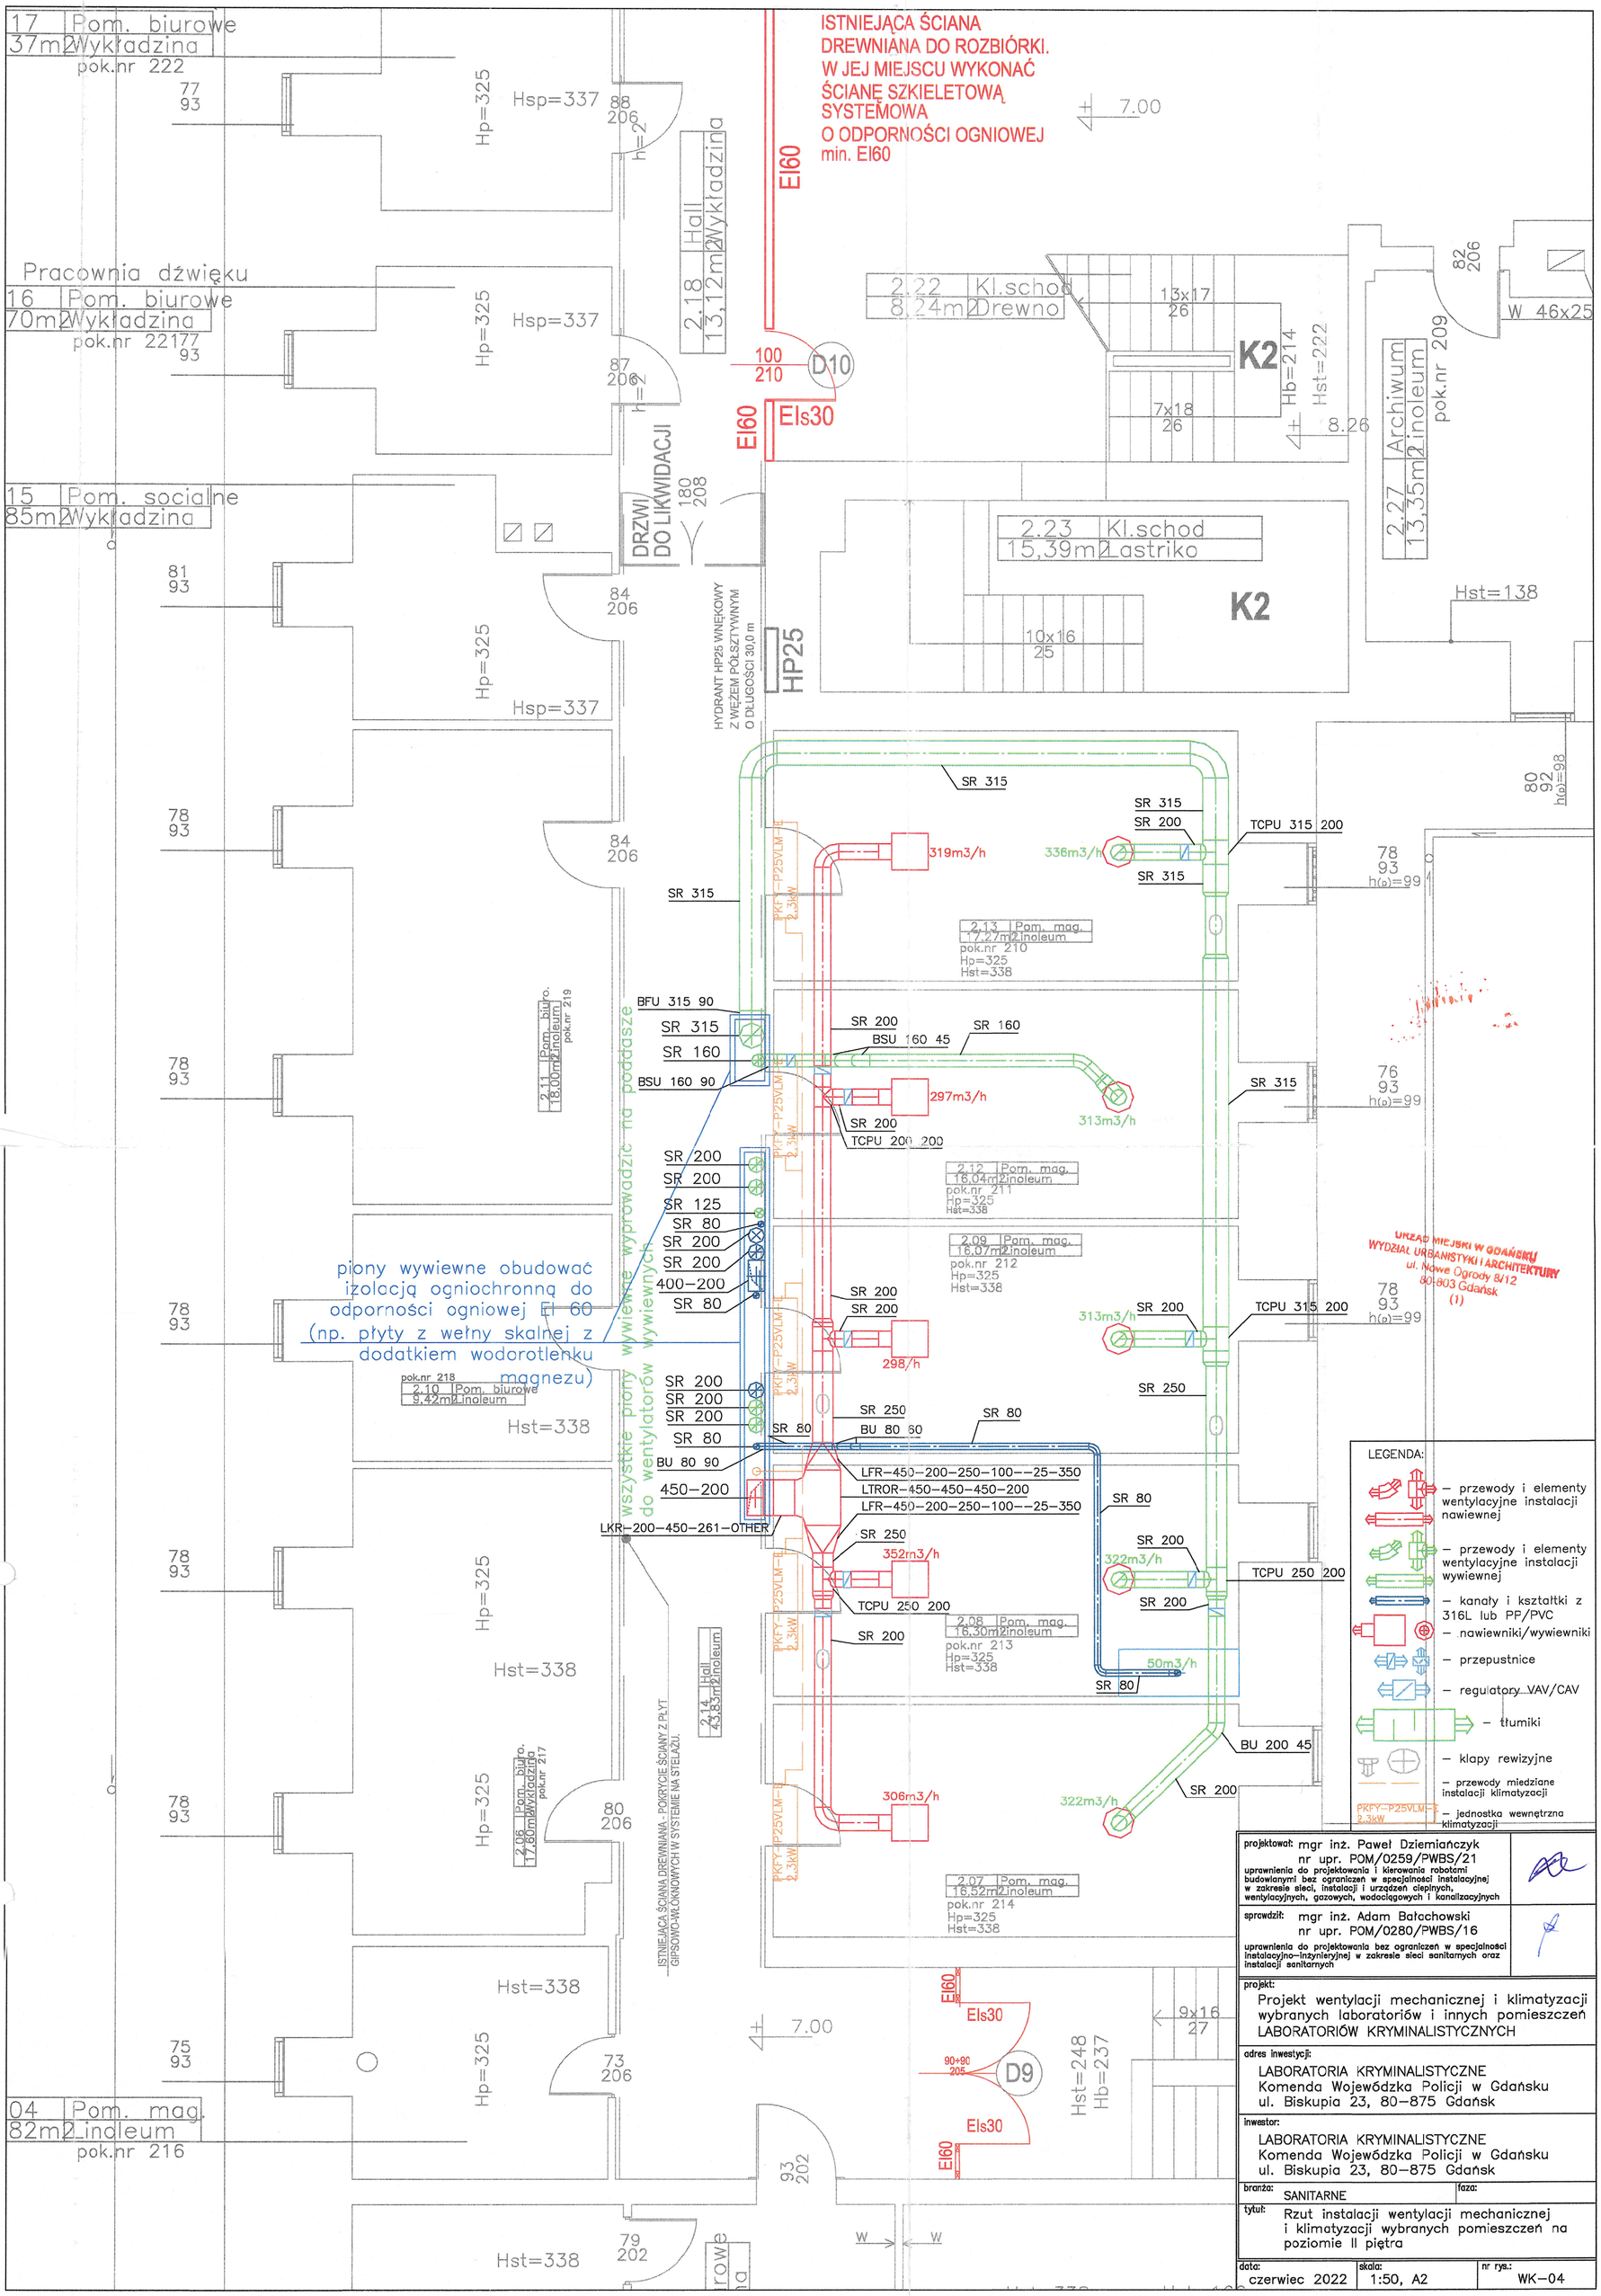

ISTNIEJĄCA ŚCIANA DREWNIANA DO ROZBIÓRKI. W JEJ MIEJSCU WYKONAĆ ŚCIANĘ SZKIELETOWĄ SYSTEMOWA O ODPORNOŚCI OGNIOWEJ min. EI60
17 Pom. biurowe 37m2 Wykładzina pok.nr 222
Pracownia dźwięku
16 Pom. biurowe 70m2 Wykładzina pok.nr 221
15 Pom. socialne 85m2 Wykładzina
2.18 Hall 13,12m2 Wykładzina
2.22 Kl.schod 8,24m2 Drewno
2.23 Kl.schod 15,39m2 Lastriko
2.27 Archiwum 13,35m2 Linoleum pok.nr 209
DRZWI DO LIKWIDACJI
HYDRANT HP25 WNĘKOWY Z WĘŻEM PÓŁSZTYWNYM O DŁUGOŚCI 30,0 m
EI60
EIs30
D10
D9
K2
HP25
Hp=325
Hsp=337
Hst=338
Hst=222
Hst=138
Hb=214
Hb=237
Hst=248
SR 315
SR 200
TCPU 315 200
TCPU 250 200
BFU 315 90
BSU 160 90
BSU 160 45
SR 160
TCPU 200 200
SR 125
SR 80
400-200
BU 80 90
BU 80 60
450-200
LFR-450-200-250-100--25-350
LTROR-450-450-450-200
LKR-200-450-261-OTHER
SR 250
BU 200 45
319m3/h
336m3/h
297m3/h
313m3/h
298/h
352m3/h
322m3/h
306m3/h
50m3/h
2.13 Pom. mag. 17,27m2 Linoleum pok.nr 210 Hp=325 Hst=338
2.12 Pom. mag. 16,04m2 Linoleum pok.nr 211 Hp=325 Hst=338
2.09 Pom. mag. 16,07m2 Linoleum pok.nr 212 Hp=325 Hst=338
2.08 Pom. mag. 16,30m2 Linoleum pok.nr 213 Hp=325 Hst=338
2.07 Pom. mag. 16,52m2 Linoleum pok.nr 214 Hp=325 Hst=338
2.11 Pom. biuro. 18,00m2 Linoleum pok.nr 219
2.10 Pom. biurowe 9,42m2 Linoleum pok.nr 218
2.06 Pom. biuro. 17,60m2 Wykładzina pok.nr 217
2.14 Hall 43,83m2 Linoleum
2.04 Pom. mag. 82m2 Linoleum pok.nr 216
wszystkie piony wywiewne wyprowadzić na poddasze do wentylatorów wywiewnych
piony wywiewne obudować izolacją ogniochronną do odporności ogniowej EI 60 (np. płyty z wełny skalnej z dodatkiem wodorotlenku magnezu)
ISTNIEJĄCA ŚCIANA DREWNIANA - POKRYCIE ŚCIANY Z PŁYT GIPSOWO-WŁÓKNOWYCH W SYSTEMIE NA STELAŻU.
URZĄD MIEJSKI W GDAŃSKU WYDZIAŁ URBANISTYKI I ARCHITEKTURY ul. Nowe Ogrody 8/12 80-803 Gdańsk (1)
LEGENDA:
– przewody i elementy wentylacyjne instalacji nawiewnej
– przewody i elementy wentylacyjne instalacji wywiewnej
– kanały i kształtki z 316L lub PP/PVC
– nawiewniki/wywiewniki
– przepustnice
– regulatory VAV/CAV
– tłumiki
– klapy rewizyjne
– przewody miedziane instalacji klimatyzacji
– jednostka wewnętrzna klimatyzacji
PKFY-P25VLM-E 2,3kW
projektował: mgr inż. Paweł Dziemiańczyk nr upr. POM/0259/PWBS/21
uprawnienia do projektowania i kierowania robotami budowlanymi bez ograniczeń w specjalności instalacyjnej w zakresie sieci, instalacji i urządzeń cieplnych, wentylacyjnych, gazowych, wodociągowych i kanalizacyjnych
sprawdził: mgr inż. Adam Bałachowski nr upr. POM/0280/PWBS/16
uprawnienia do projektowania bez ograniczeń w specjalności instalacyjno-inżynieryjnej w zakresie sieci sanitarnych oraz instalacji sanitarnych
projekt: Projekt wentylacji mechanicznej i klimatyzacji wybranych laboratoriów i innych pomieszczeń LABORATORIÓW KRYMINALISTYCZNYCH
adres inwestycji: LABORATORIA KRYMINALISTYCZNE Komenda Wojewódzka Policji w Gdańsku ul. Biskupia 23, 80-875 Gdańsk
inwestor: LABORATORIA KRYMINALISTYCZNE Komenda Wojewódzka Policji w Gdańsku ul. Biskupia 23, 80-875 Gdańsk
branża: SANITARNE
faza:
tytuł: Rzut instalacji wentylacji mechanicznej i klimatyzacji wybranych pomieszczeń na poziomie II piętra
data: czerwiec 2022
skala: 1:50, A2
nr rys.: WK-04