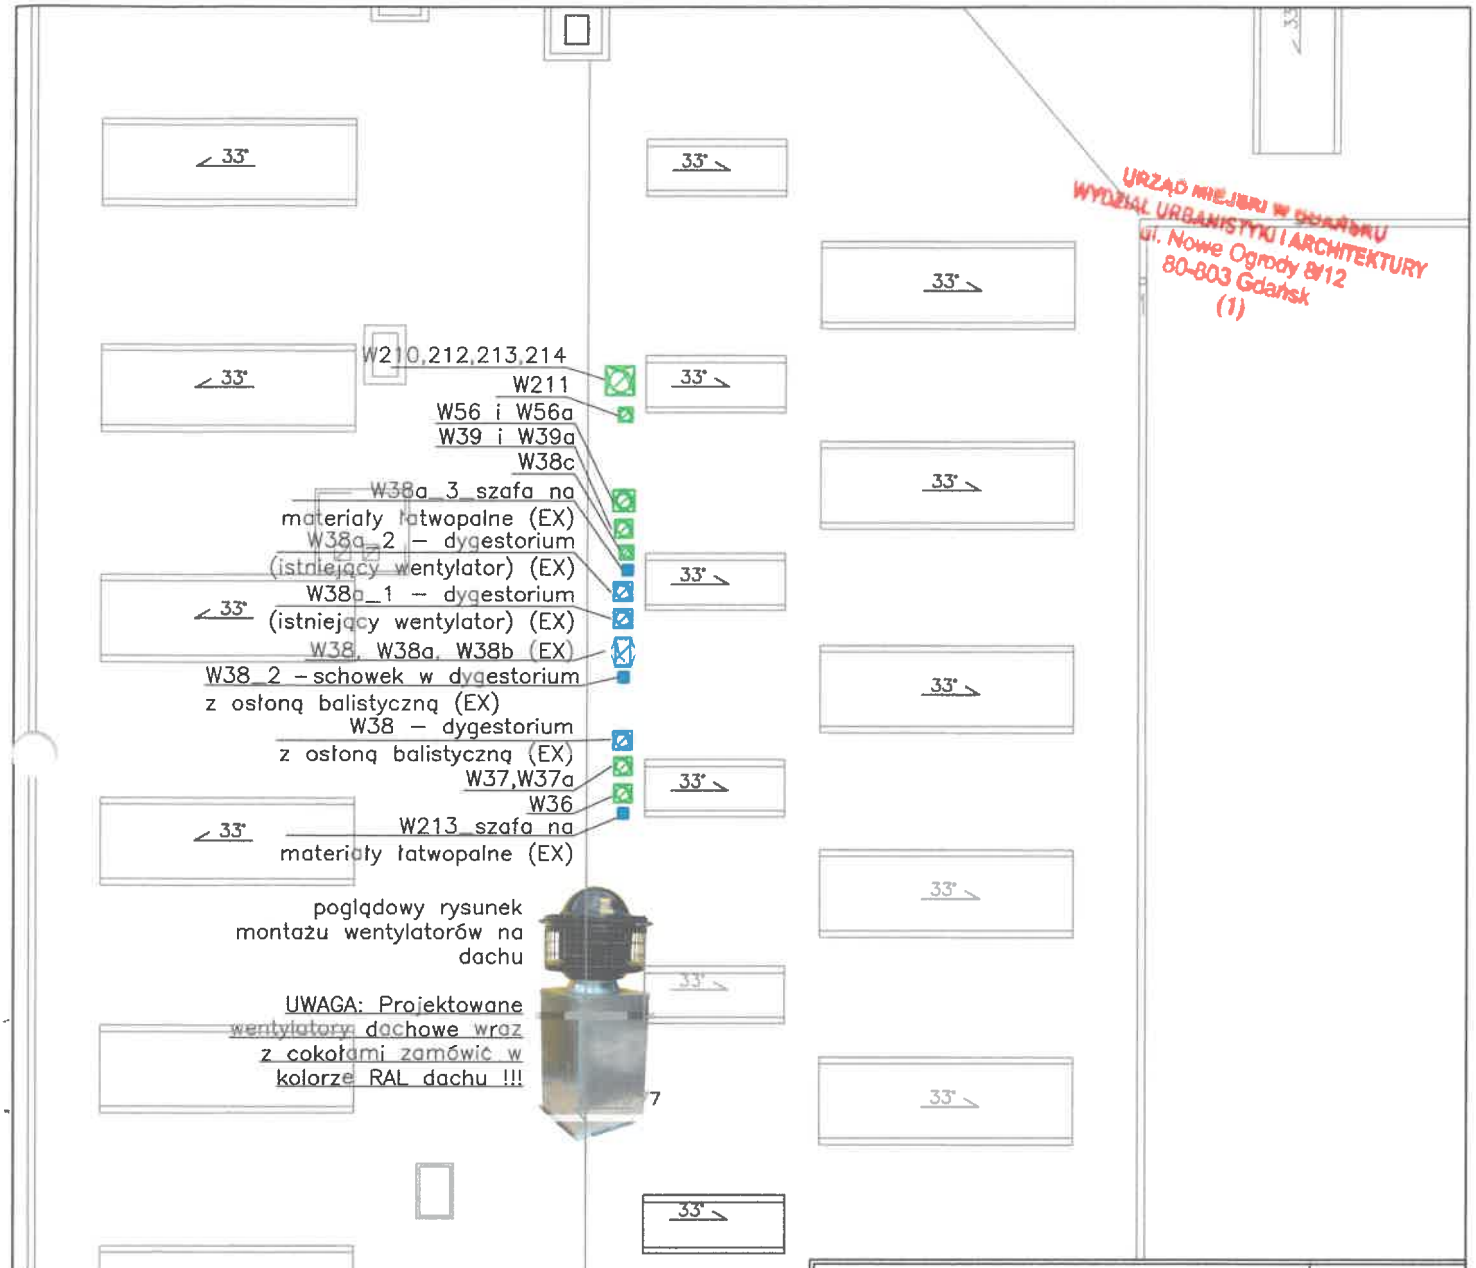

URZĄD MIEJSKI W GDAŃSKU
WYDZIAŁ URBANISTYKI I ARCHITEKTURY
ul. Nowe Ogrody 8/12
80-803 Gdańsk
(1)

projektował: mgr inż. Paweł Dziemiańczyk
nr upr. POM/0259/PWBS/21
uprawnienia do projektowania i kierowania robotami budowlanymi bez ograniczeń w specjalności instalacyjnej w zakresie sieci, instalacji i urządzeń cieplnych, wentylacyjnych, gazowych, wodociągowych i kanalizacyjnych

sprawdził: mgr inż. Adam Bałachowski
nr upr. POM/0280/PWBS/16
uprawnienia do projektowania bez ograniczeń w specjalności instalacyjno-inżynieryjnej w zakresie sieci sanitarnych oraz instalacji sanitarnych

projekt:
Projekt wentylacji mechanicznej i klimatyzacji wybranych laboratoriów i innych pomieszczeń LABORATORIÓW KRYMINALISTYCZNYCH

adres inwestycji:
LABORATORIA KRYMINALISTYCZNE
Komenda Wojewódzka Policji w Gdańsku
ul. Biskupia 23, 80–875 Gdańsk

inwestor:
LABORATORIA KRYMINALISTYCZNE
Komenda Wojewódzka Policji w Gdańsku
ul. Biskupia 23, 80–875 Gdańsk

branża: SANITARNE
faza:

tytuł: Rzut instalacji wentylacji mechanicznej – widok na fragment dachu i wentylatory wywiewne

data:	skala:	nr rys.:
czerwiec 2022	1:100, A4	WK–07