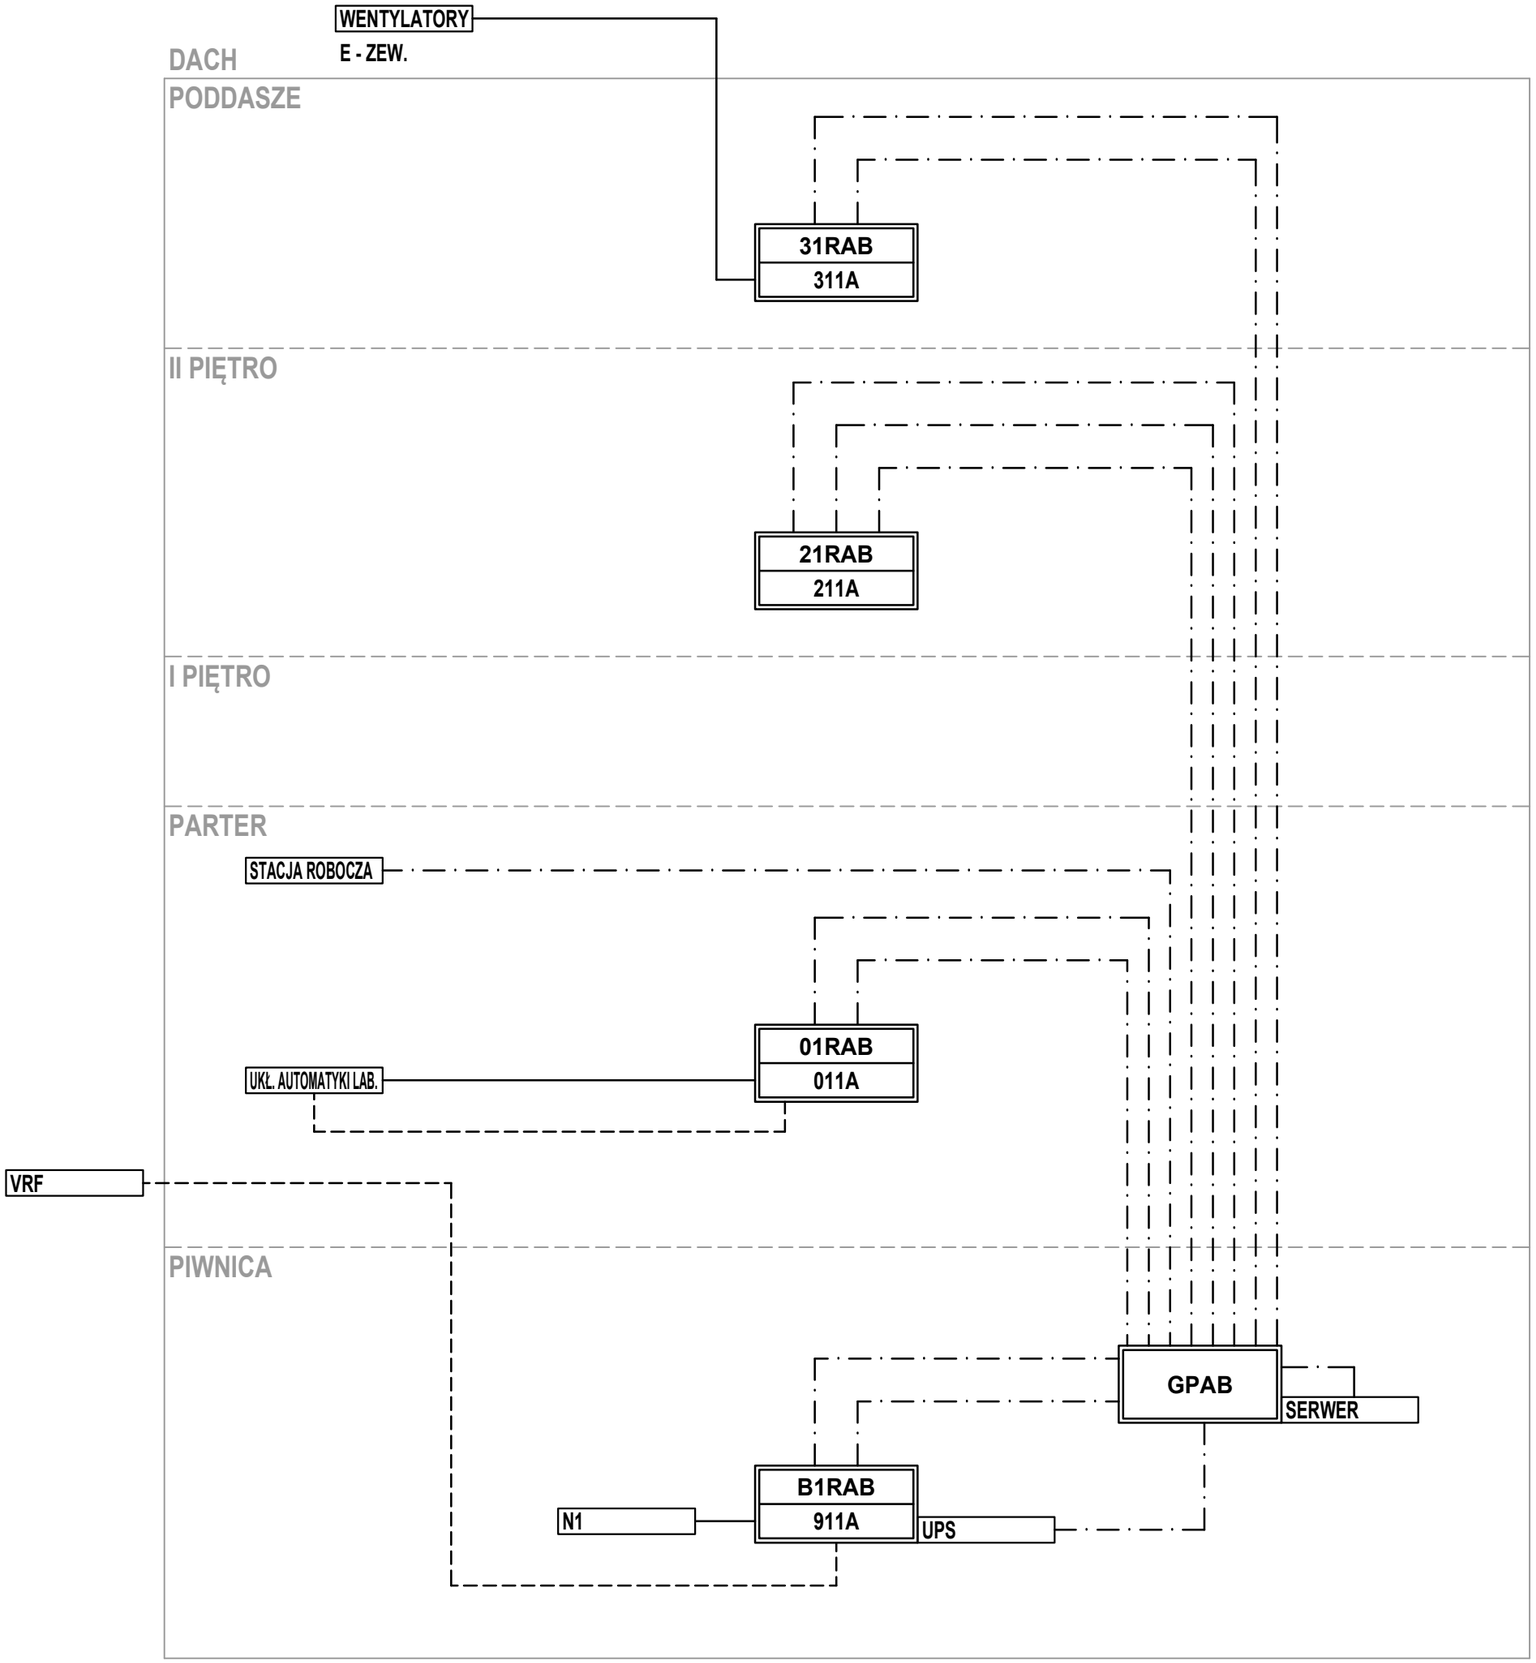

LEGENDA

xxRAB / xxAM - rozdzielnica elektryczna

XXXXX - urządzenie obsługiwane przez system automatyki

- · — · — · - połączenia w standardzie IP (U/UTP kat. 6A)

– – – – – – – – - magistrala modbus RTU

———————— - połączenia twardodrutowe

projektował: mgr inż. Michał Hanowicz nr upr. POM/0214/POOE/12 uprawnienia do projektowania bez ograniczeń w specjalności instalacyjnej w zakresie sieci, instalacji i urządzeń elektrycznych i elektroenergetycznych	
sprawdził: mgr inż. Dawid Żyliński nr upr. POM/0220/POOE/12 uprawnienia do projektowania bez ograniczeń w specjalności instalacyjnej w zakresie sieci, instalacji i urządzeń elektrycznych i elektroenergetycznych	

projekt:
Budowa instalacji wentylacji mechanicznej i klimatyzacji dla pomieszczeń laboratoryjnych i magazynowych Laboratorium Kryminalistycznego Policji

adres inwestycji:
ul. Biskupia 23, 80–875 Gdańsk
dz. nr 241/4, obręb 080, j. ew. Gdańsk

inwestor:
Komenda Wojewódzka Policji w Gdańsku
ul. Okopowa 15, 80–819 Gdańsk

branża:	faza:
ELEKTRYCZNA	TECHNICZNY

tytuł:
Schemat strukturalny systemu automatyki

data:	skala:	nr rys.:
czerwiec 2022	BRAK, A3	EL–21