






projektował: mgr inż. Michał Hanowicz nr upr. POM/0214/P00E/12 uprawnienia do projektowania bez ograniczeń w specjalności instalacyjnej w zakresie sieci, instalacji i urządzeń elektrycznych i elektroenergetycznych		
sprawdził: mgr inż. Dawid Żyliński nr upr. POM/0220/P00E/12 uprawnienia do projektowania bez ograniczeń w specjalności instalacyjnej w zakresie sieci, instalacji i urządzeń elektrycznych i elektroenergetycznych		
projekt: Budowa instalacji wentylacji mechanicznej i klimatyzacji dla pomieszczeń laboratoryjnych i magazynowych Laboratorium Kryminalistycznego Policji		
adres inwestycji: ul. Biskupia 23, 80-875 Gdańsk dz. nr 241/4, obręb 080, j. ew. Gdańsk		
inwestor: Komenda Wojewódzka Policji w Gdańsku ul. Okopowa 15, 80-819 Gdańsk		
branża: ELEKTRYCZNA		faza: TECHNICZNY
tytuł: Schematy technologiczne układów wentylacyjnych		
data: czerwiec 2022	skala: BRAK, A4	nr rys.: EL-22

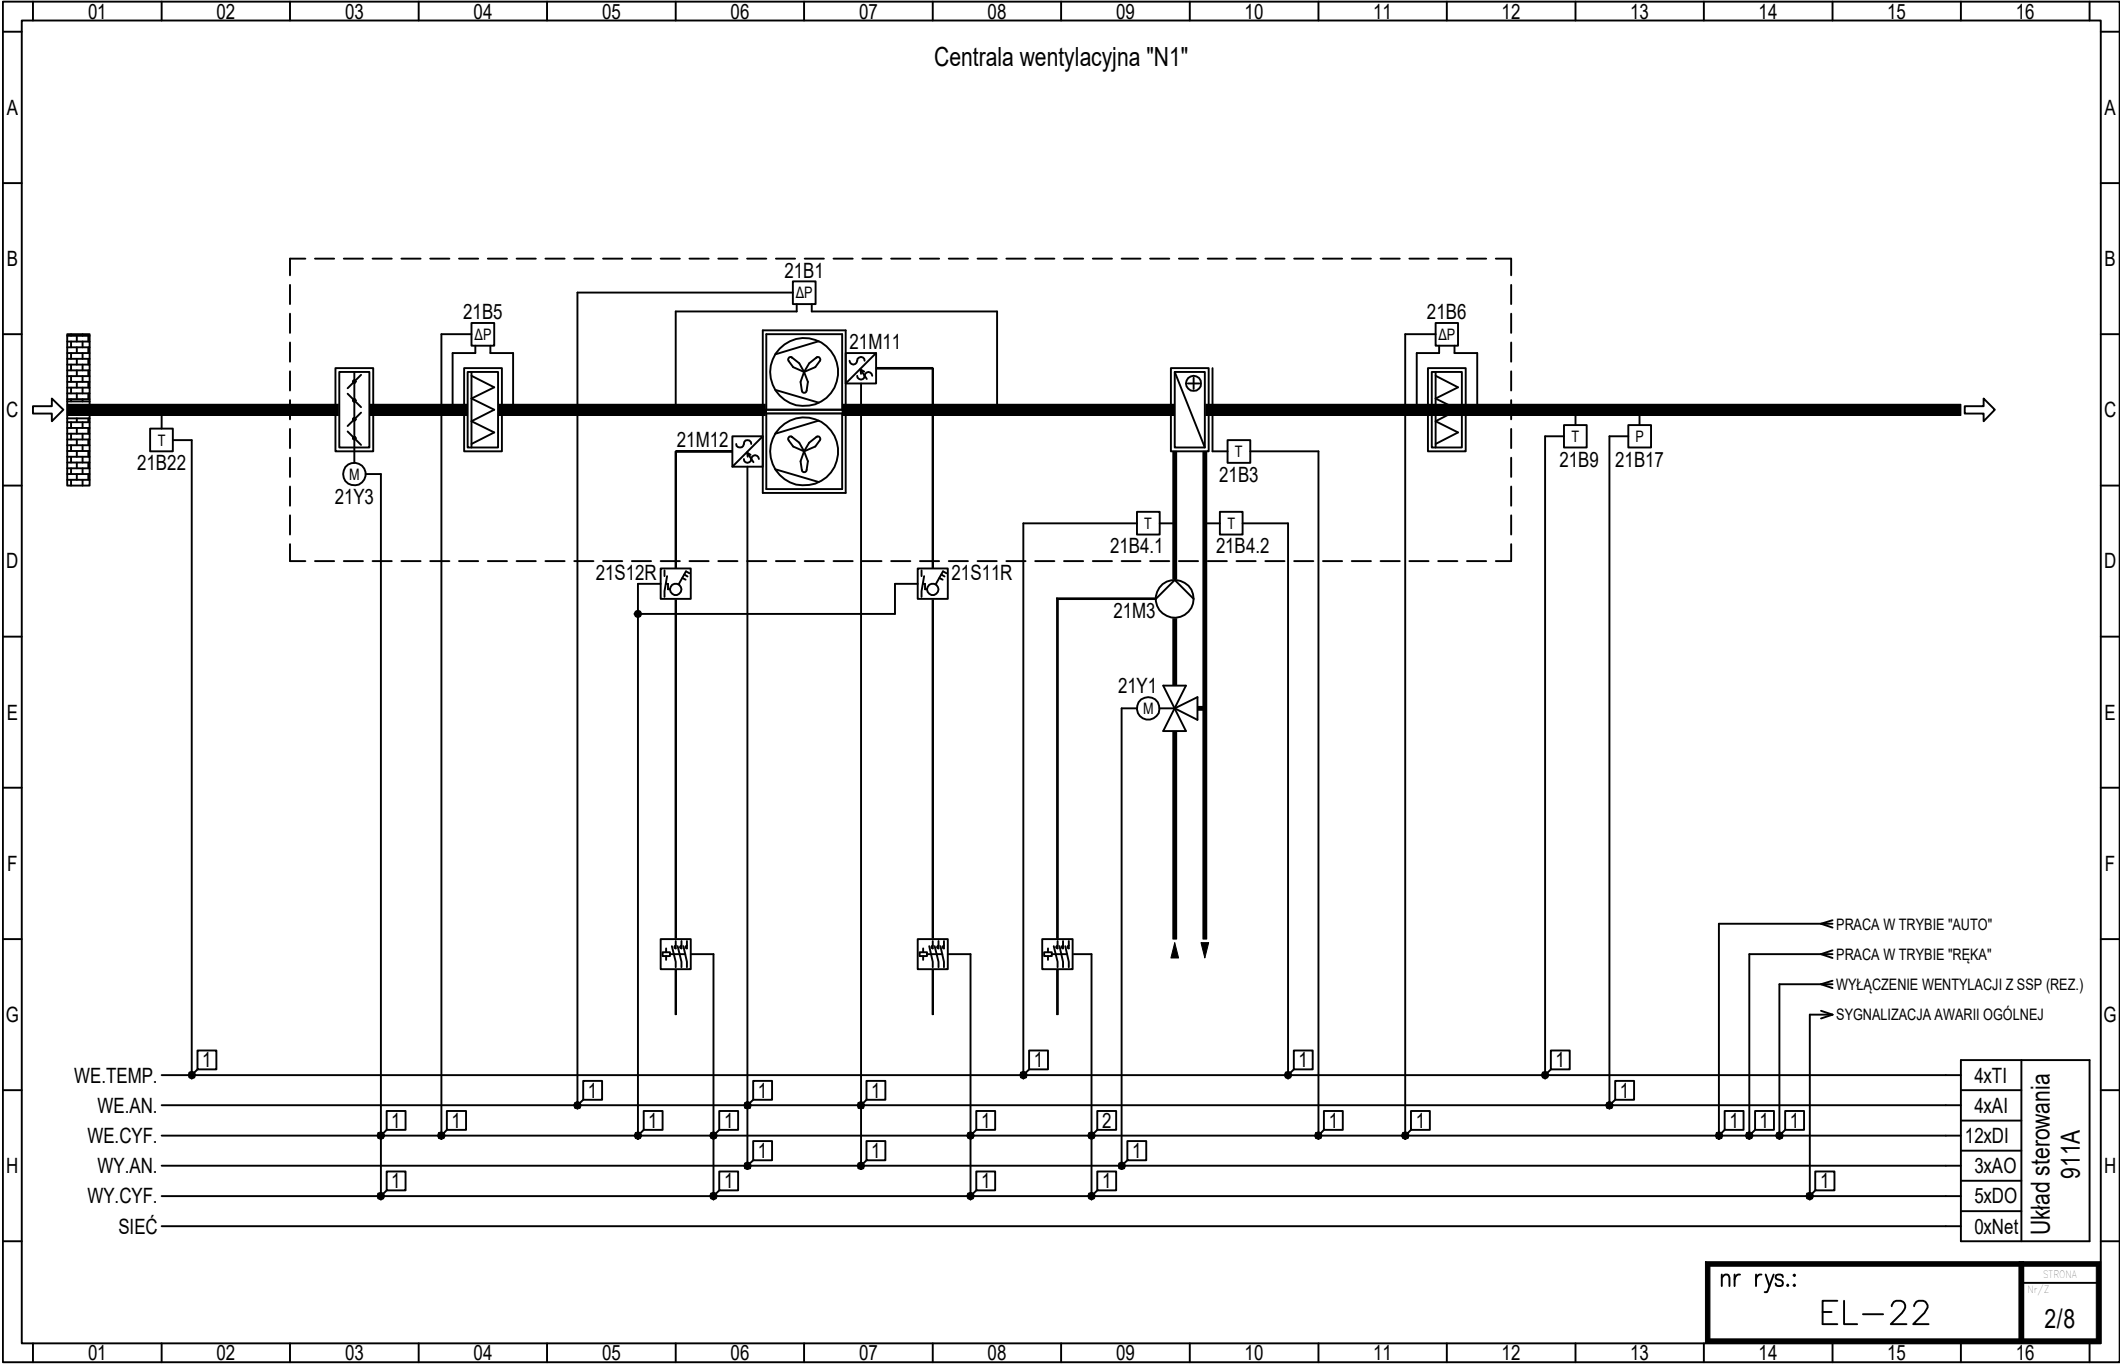

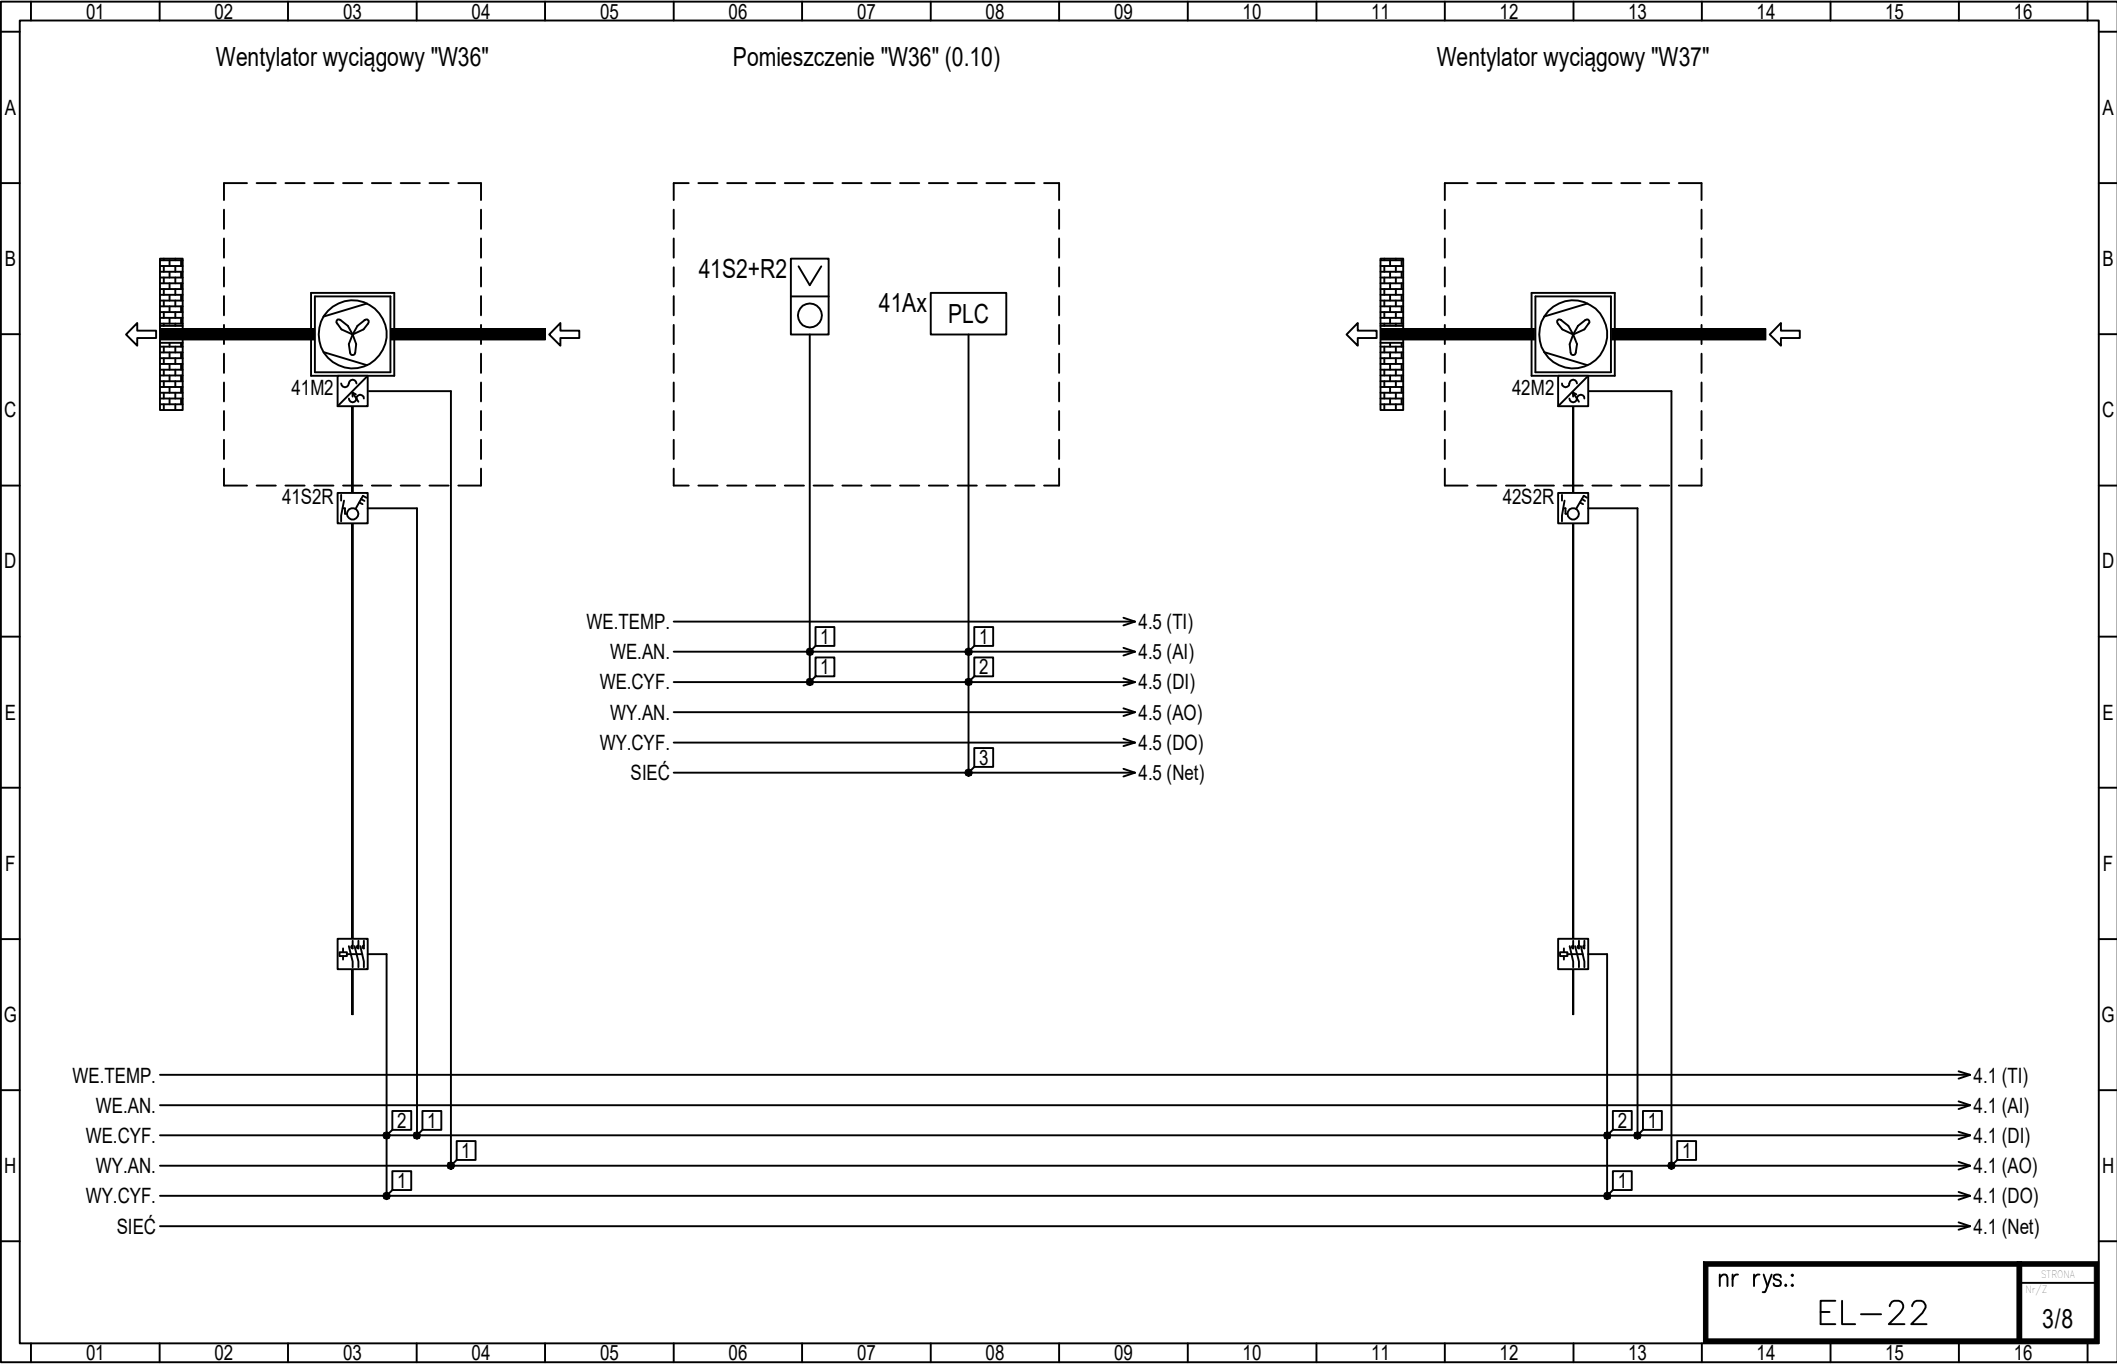

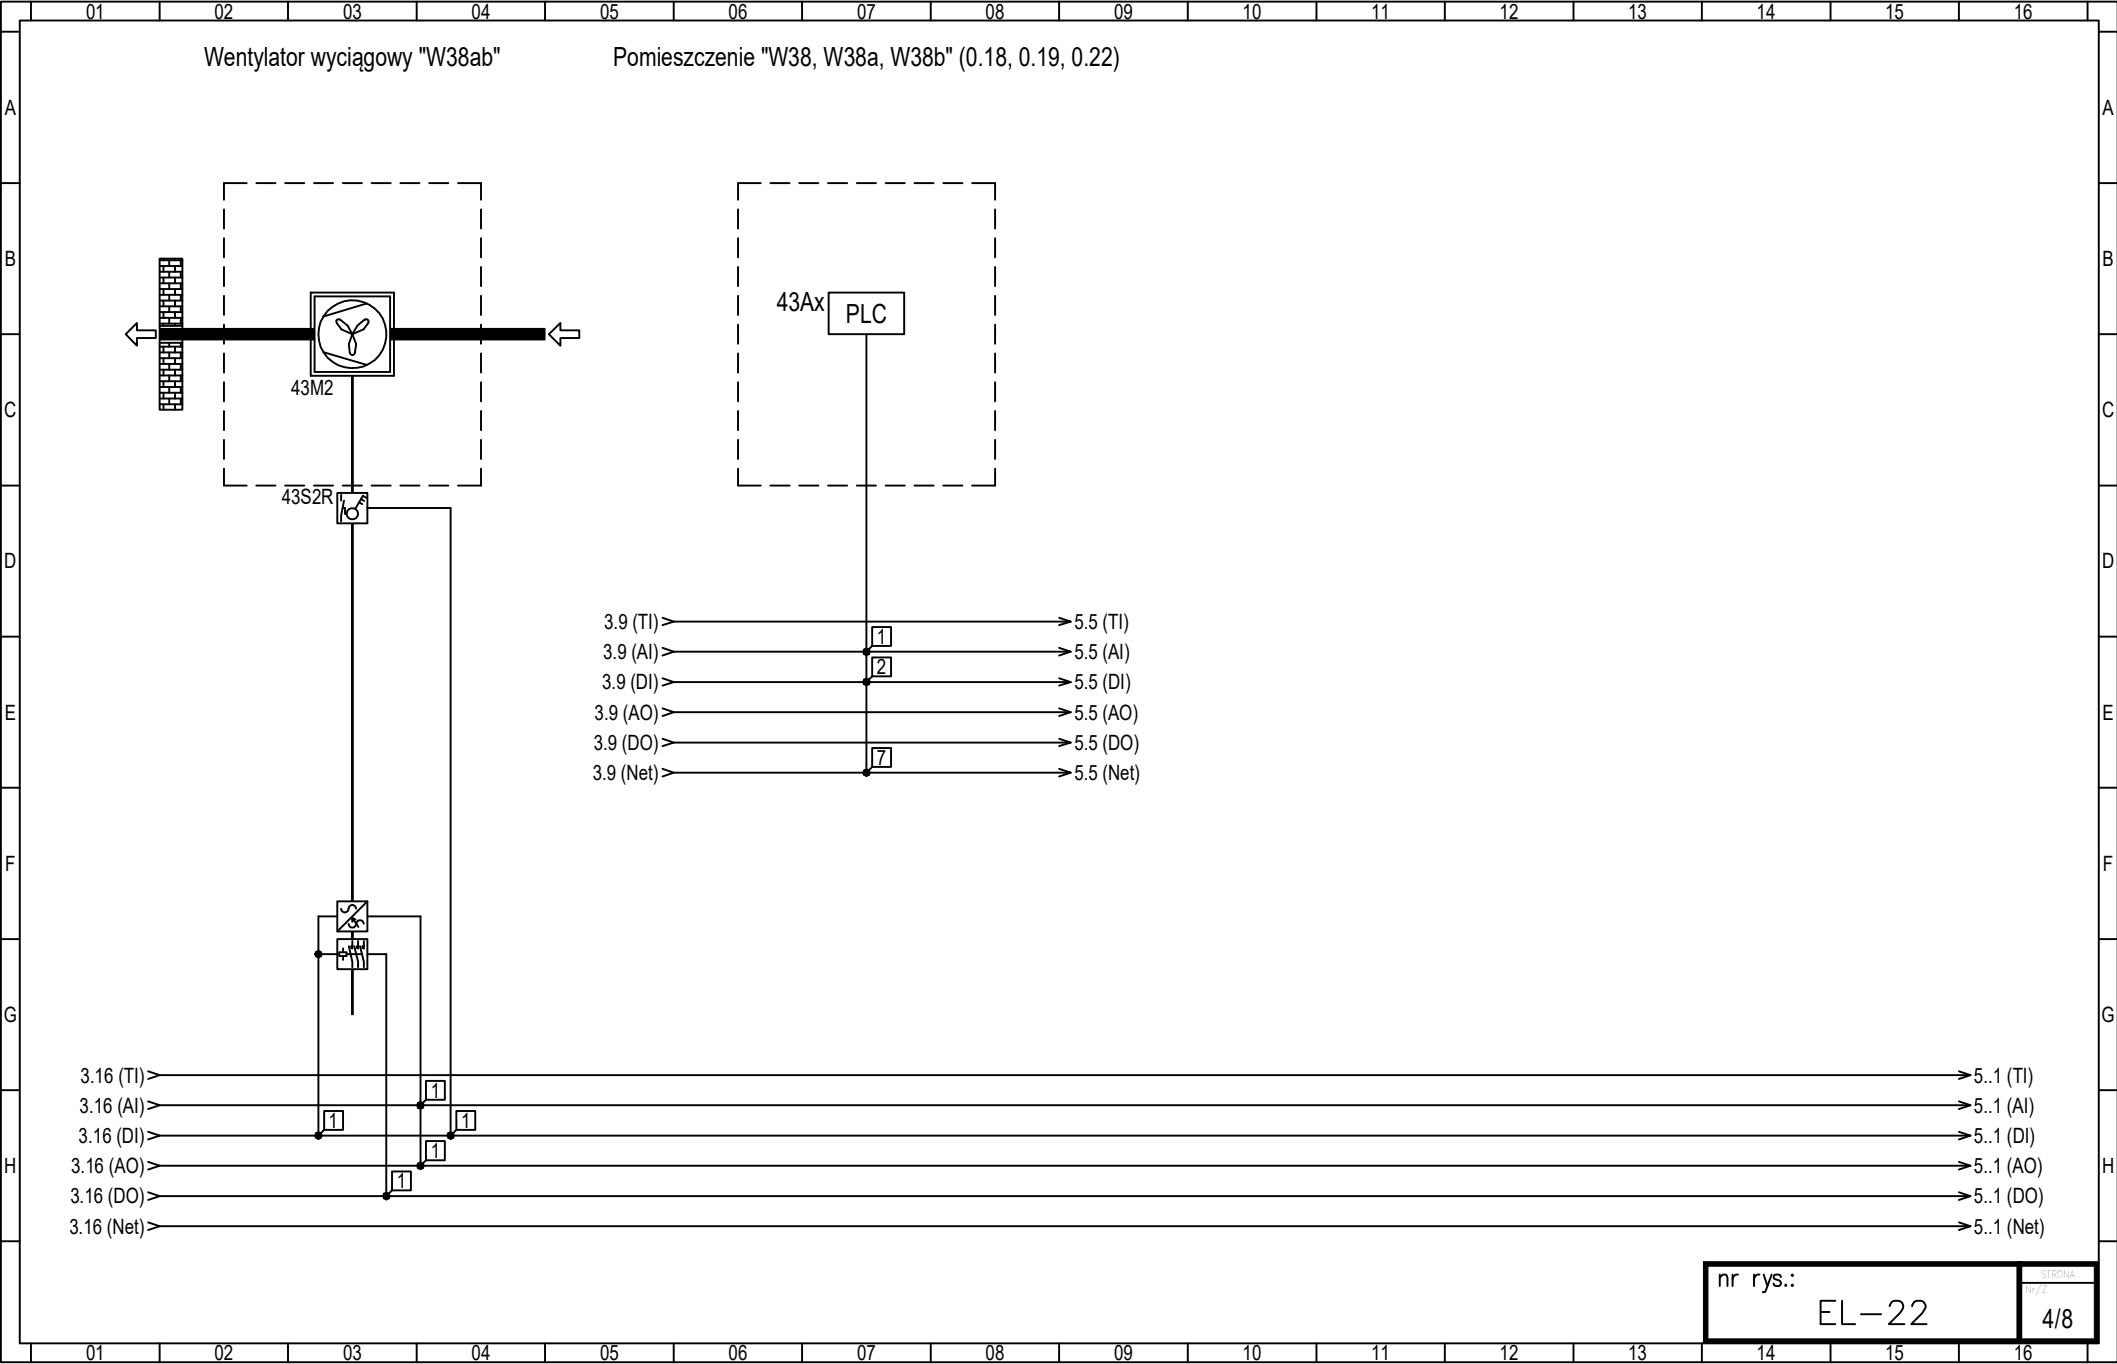

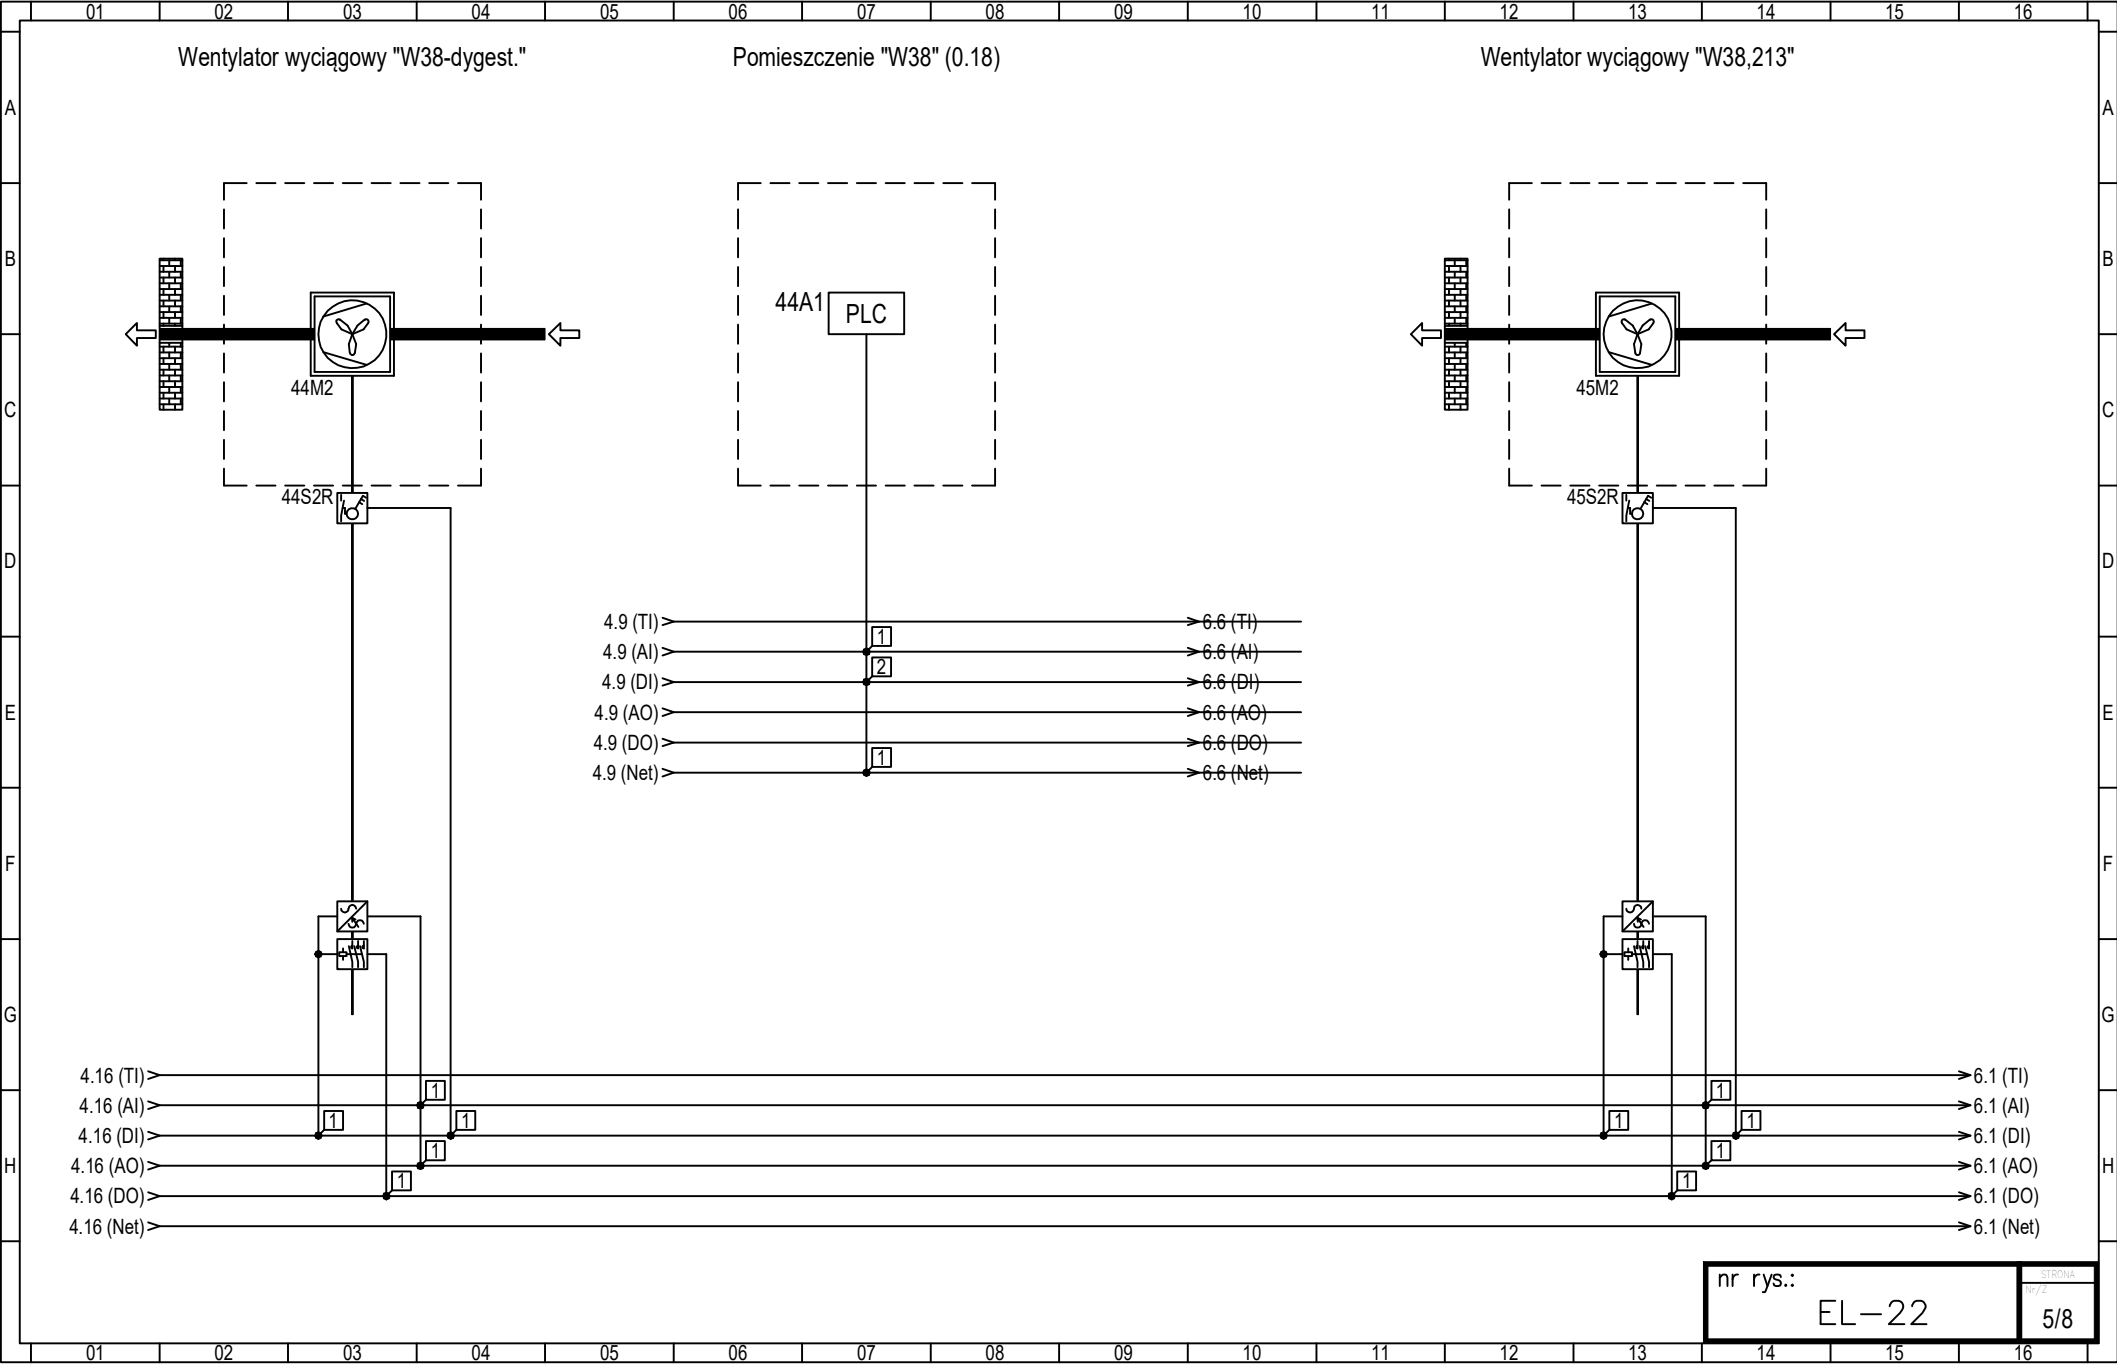

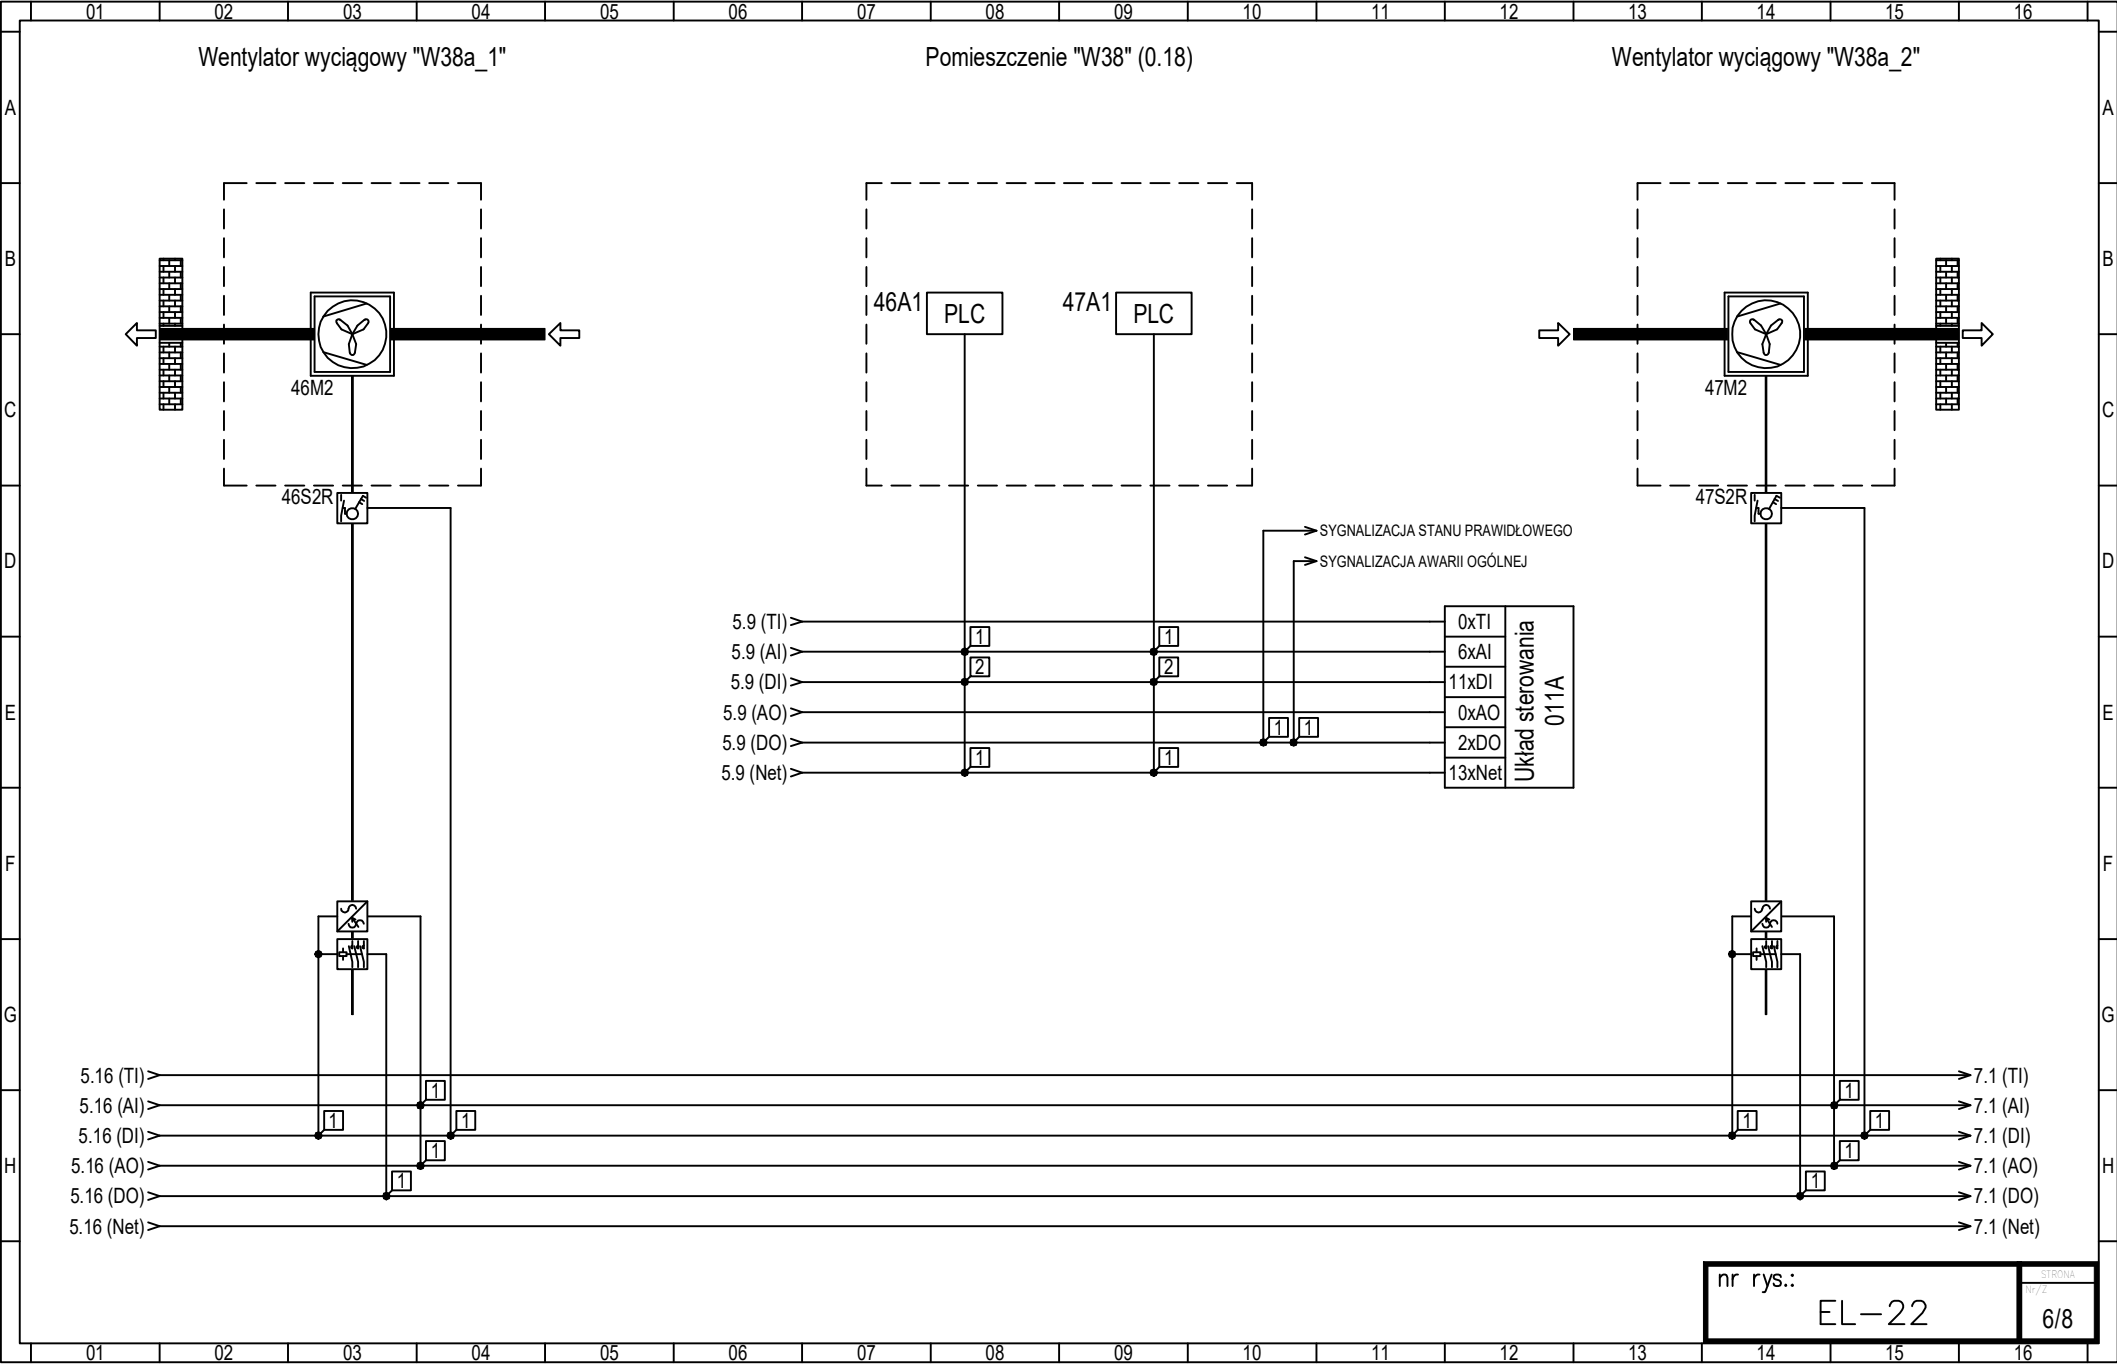

nr rys.:

EL-22

6/8

